

STRALCIO PLANIMETRIA GENERALE DELL'AREA CON CAPANNONE

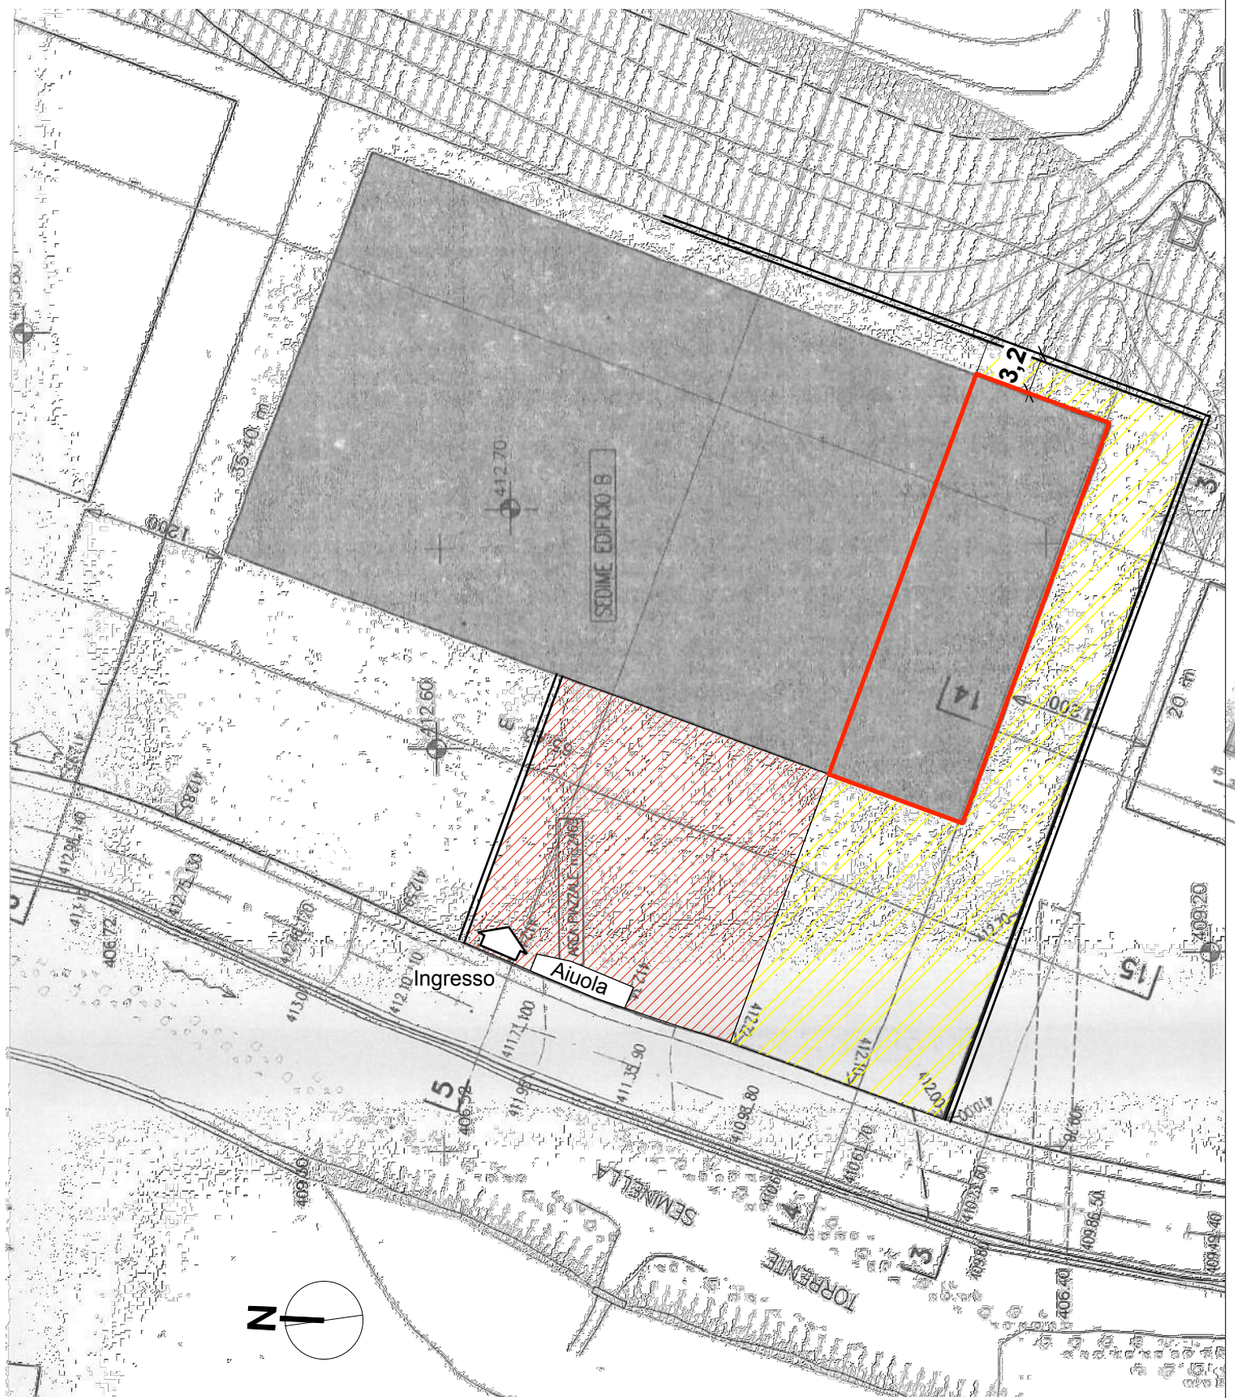

scala 1:500

PIANTA INTERNA DEL CAPANNONE CON SUDDIVISIONE SINGOLI LOTTI

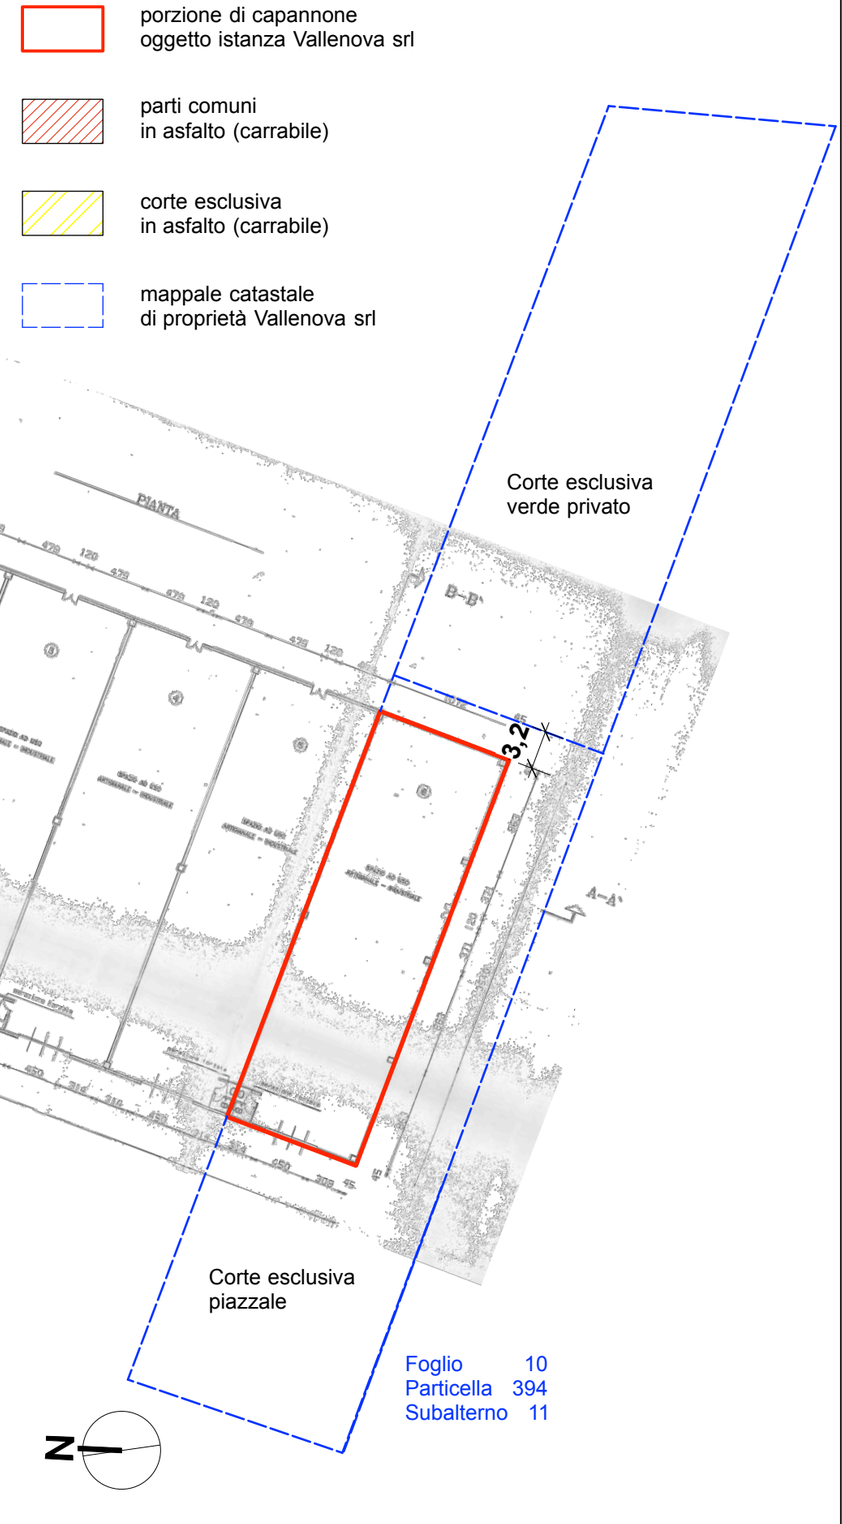

scala 1:500