STRALCIO PLANIMETRIA GENERALE DELL'AREA CON CAPANNONE

aiuola con piante/
arbusti a chioma
piramidale



scala 1:500


PIANTA INTERNA DEL CAPANNONE CON SUDDIVISIONE SINGOLI LOTTI

porzione di capannone
oggetto istanza Vallenova srl

parti comuni
in asfalto (carrabile)

corte esclusiva
in asfalto (carrabile)

mappale catastale
di proprietà Vallenova srl

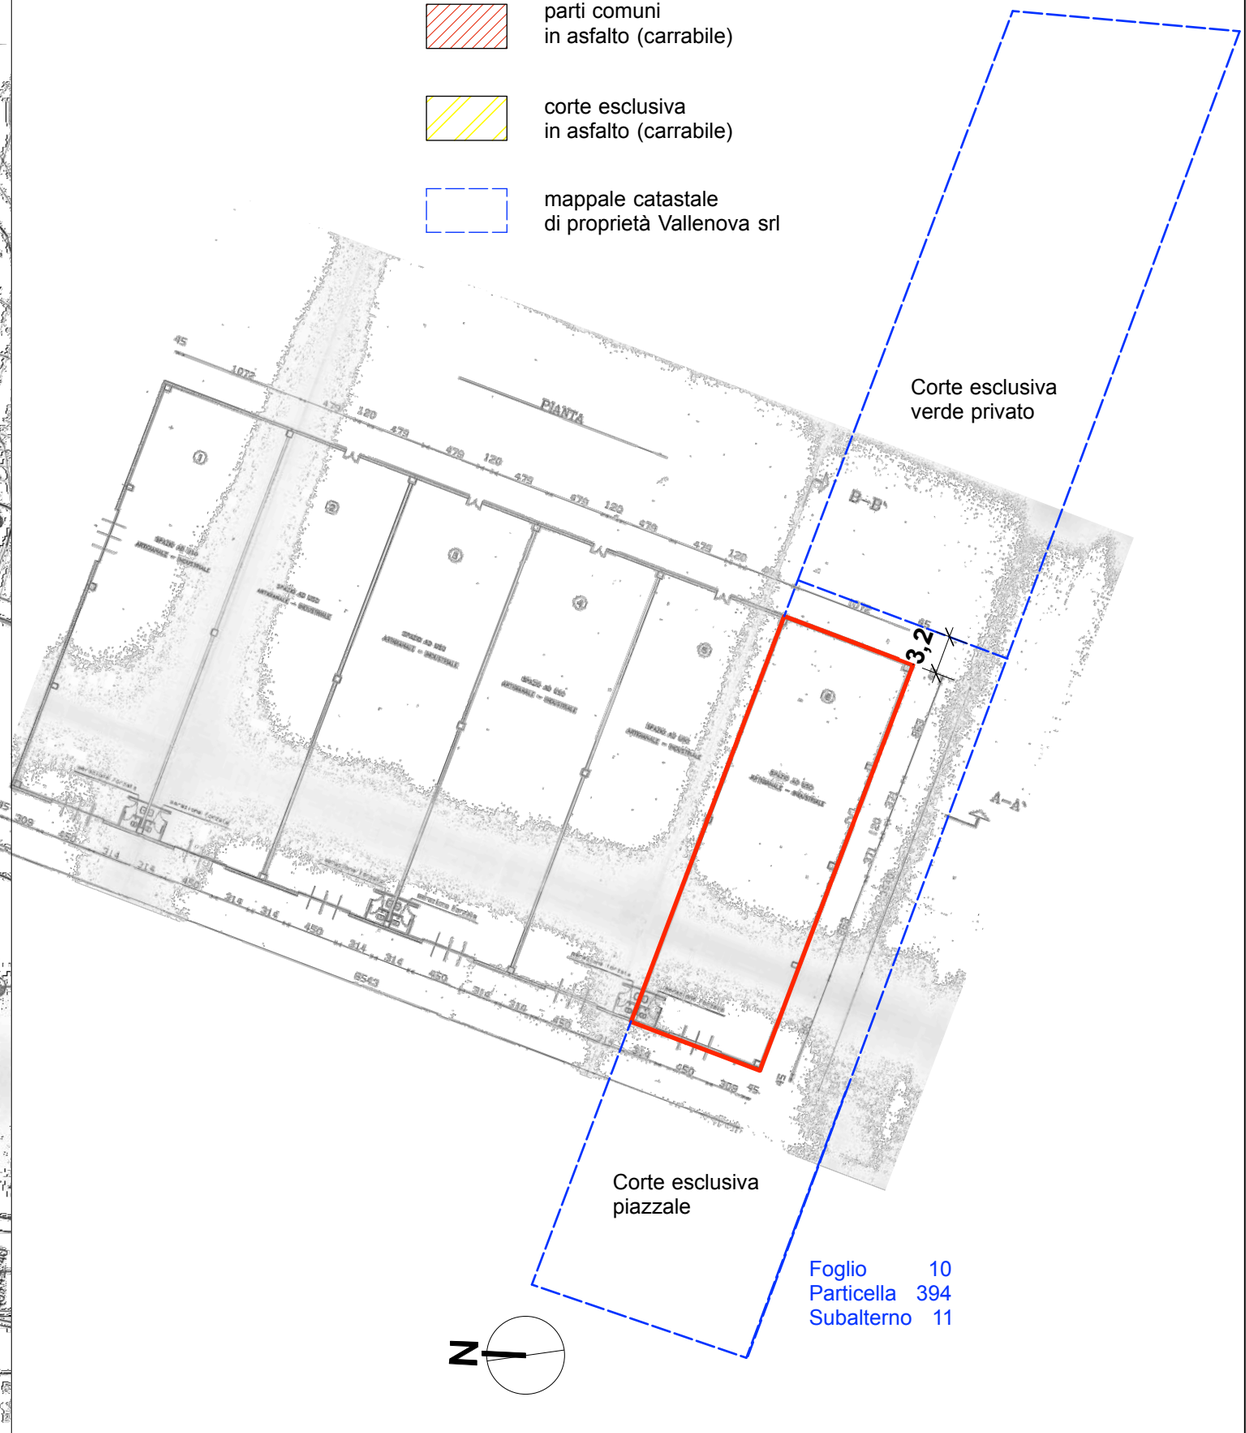

scala 1:500