STRALCIO PLANIMETRIA GENERALE DELL'AREA CON CAPANNONE

aiuola con piante/ arbusti a chioma piramidale aventi interasse pari a 1 m

traccia di sezione



scala 1:500


PIANTA INTERNA DEL CAPANNONE CON SUDDIVISIONE SINGOLI LOTTI

porzione di capannone oggetto istanza Vallenova srl

parti comuni in asfalto (carrabile)

corte esclusiva in asfalto (carrabile)

mappale catastale di proprietà Vallenova srl

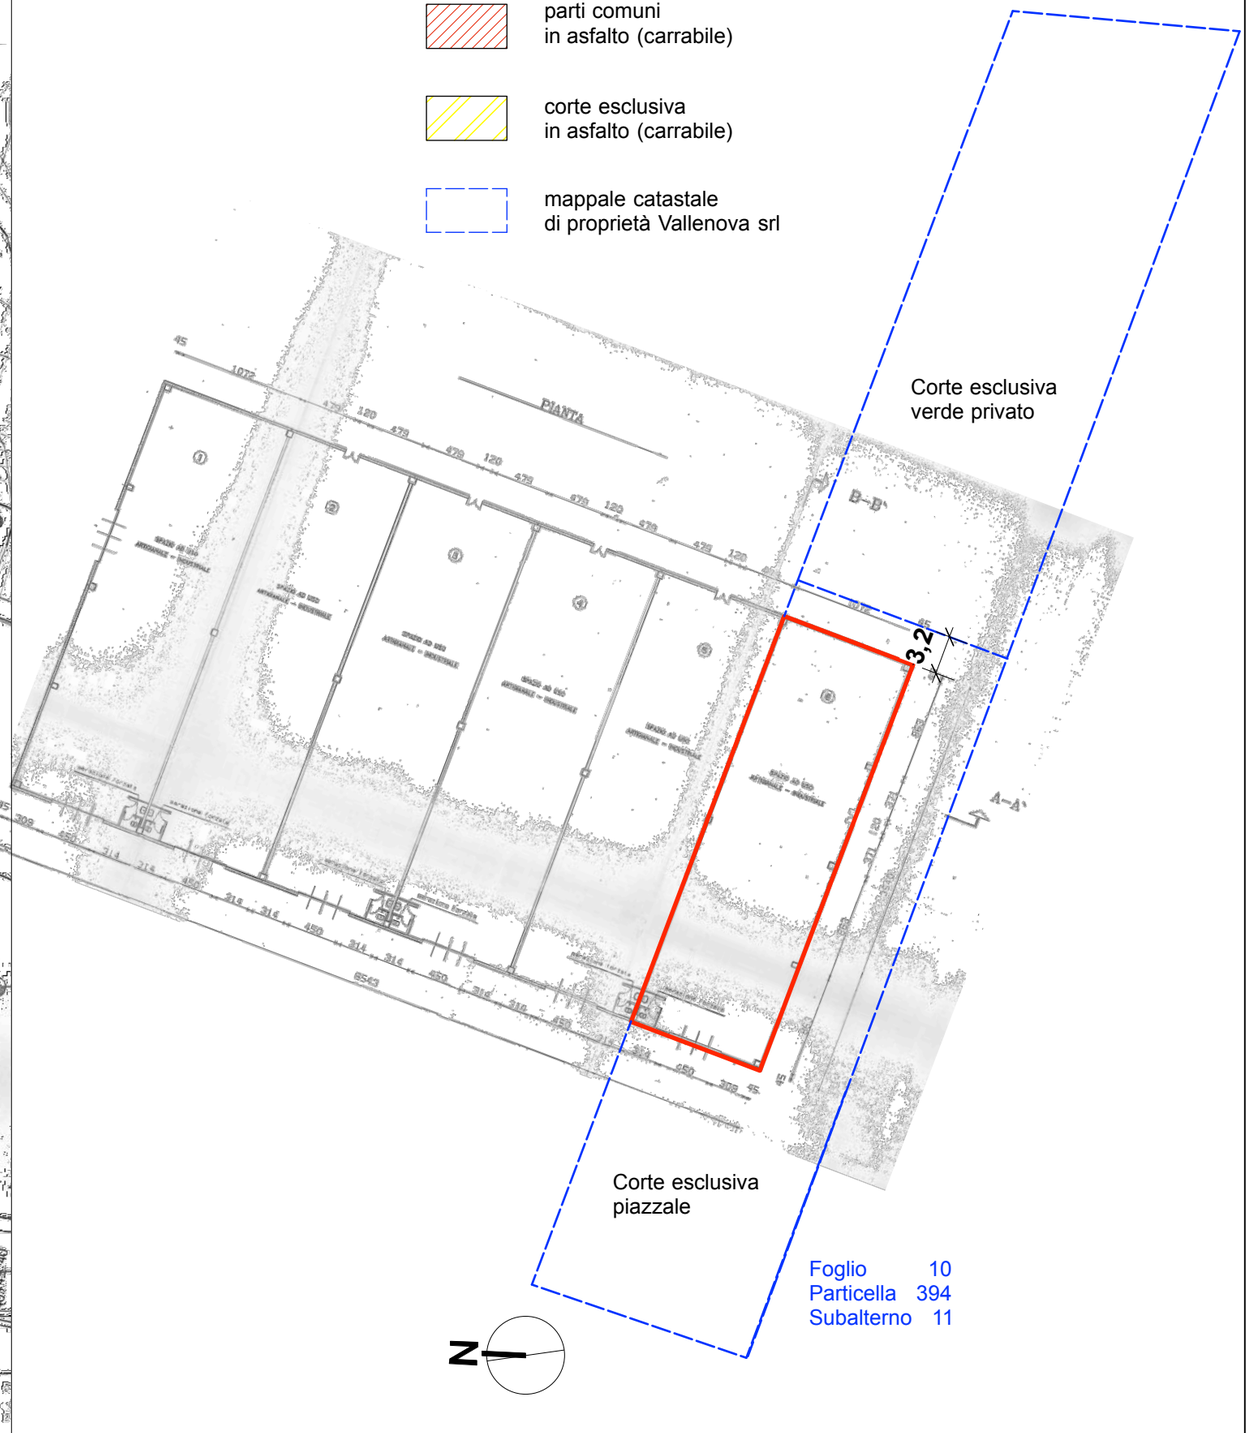

scala 1:500