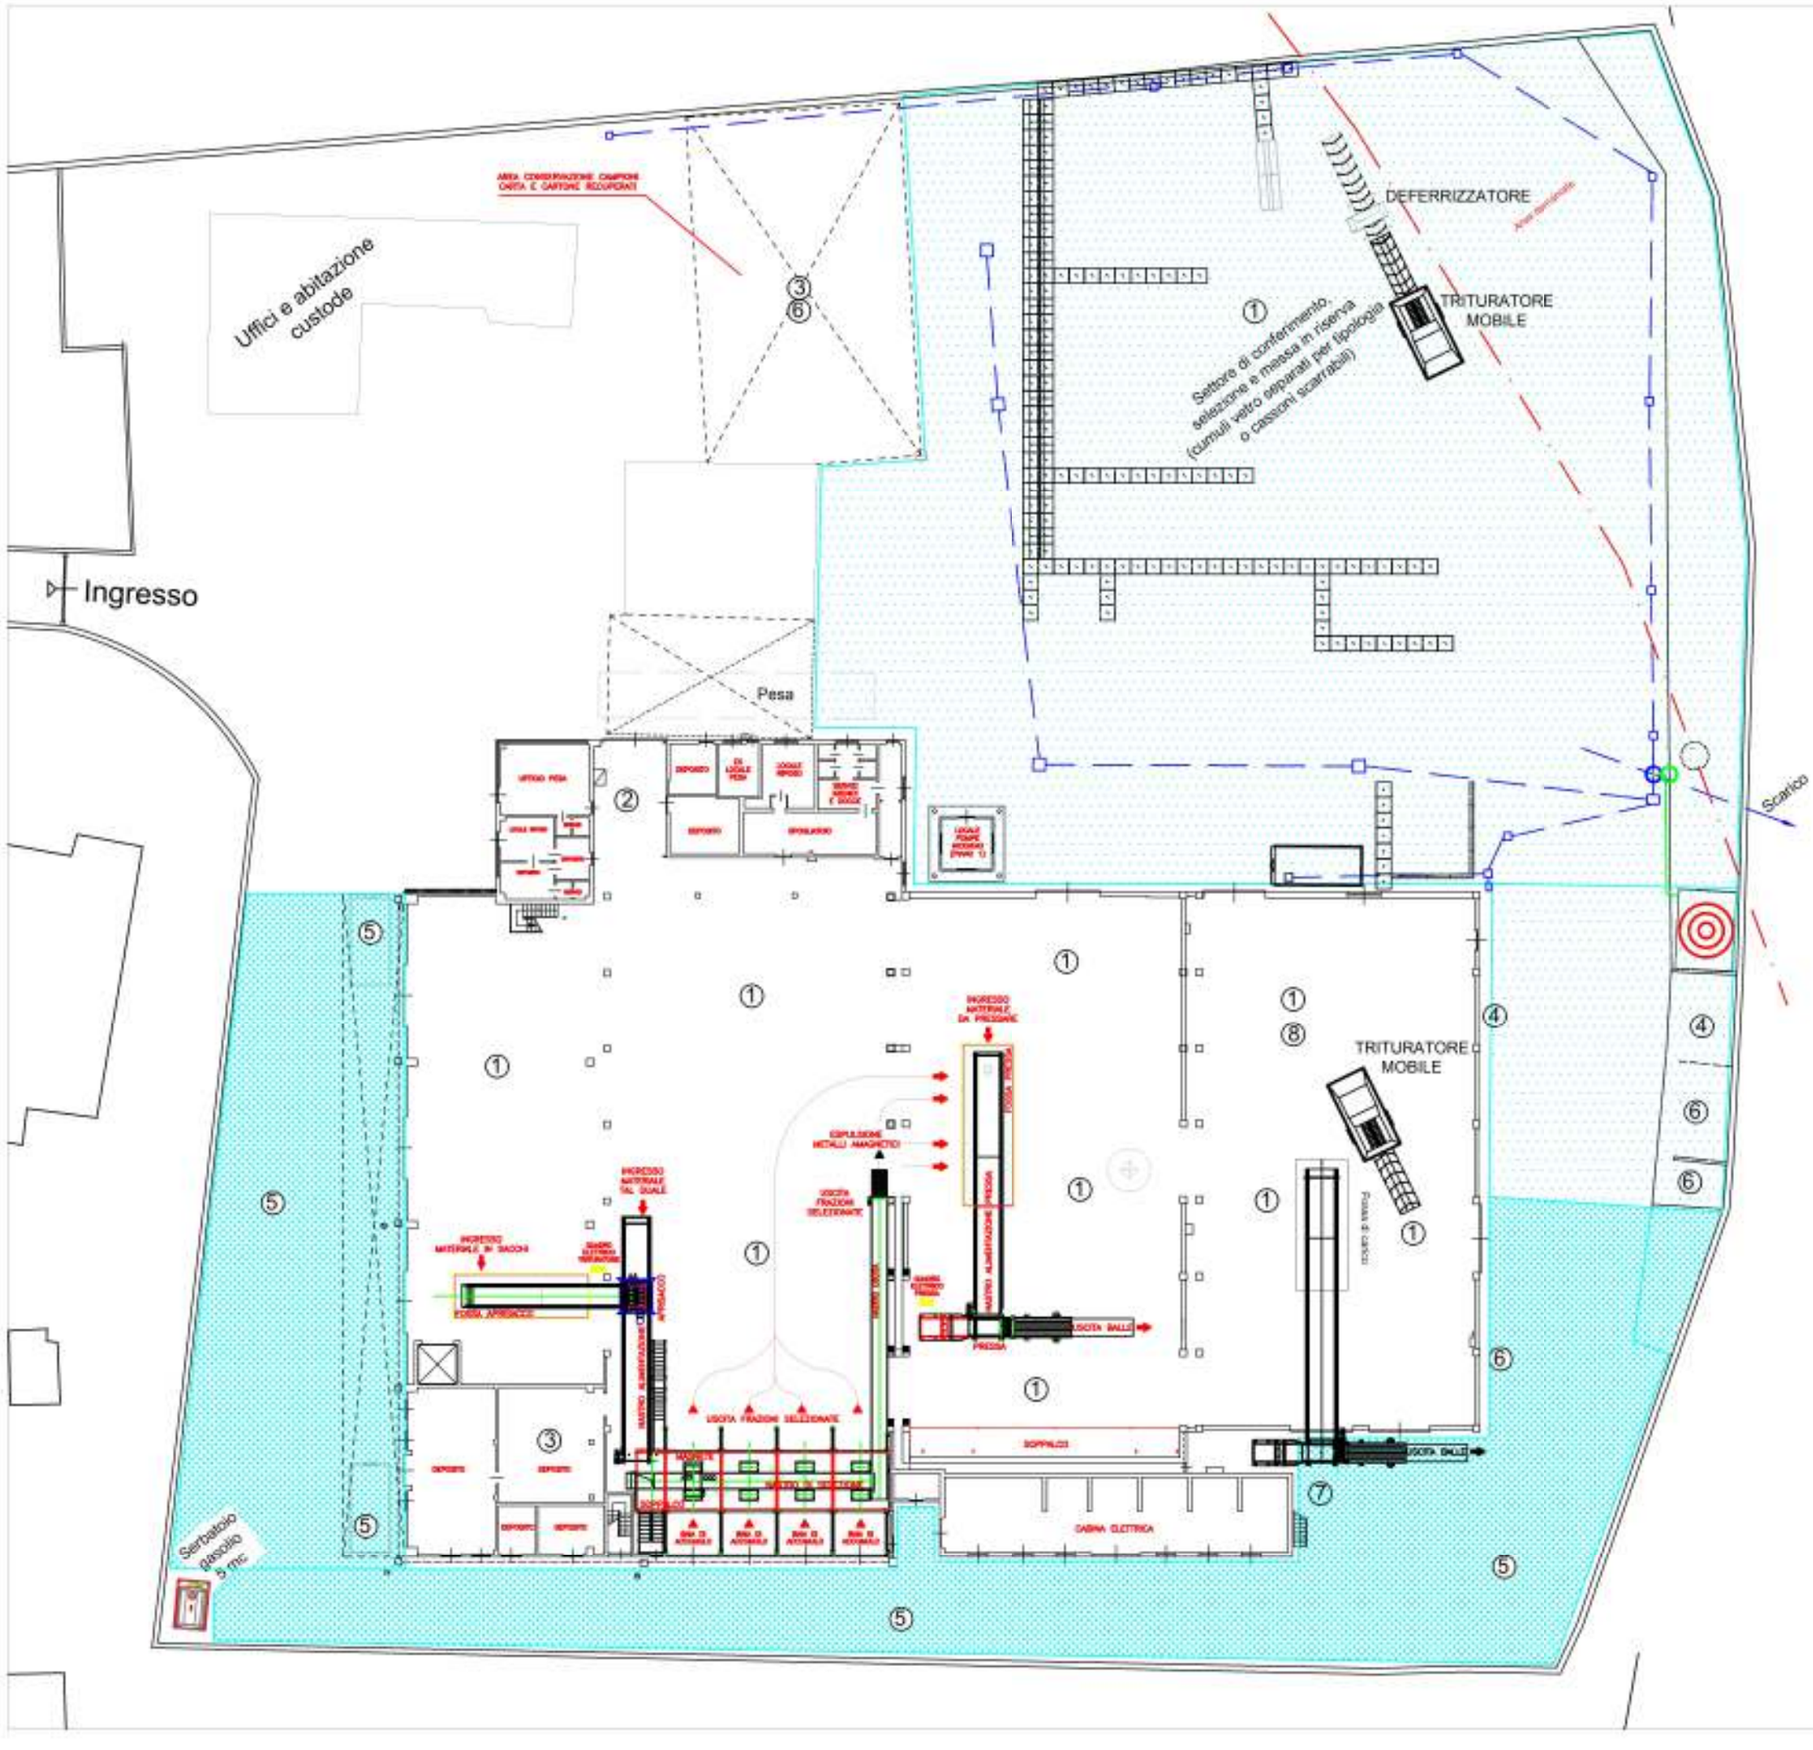



LEGENDA

- Impianto depurazione acque
- Superfici scolanti
- Superfici non scolanti
- New jersey o blocchi di cemento armato
- Rete di raccolta acque
- Confine demaniale
- Pozzetto scolmatore
- Pozzetto di ispezione
- Tubazioni di mandata all'impianto e di scarico dallo stesso
- Serbatoio acqua interrato

LEGENDA SETTORI ATTIVITA'

1. Settore di conferimento, selezione e massa in riserva (cumuli o cassoni scarrabili)
2. Settore stoccaggio cli alimentari, medicinali, pile/batterie, lampadine, neon, piccoli Raee
3. Settore di stoccaggio e smontaggio Raee non pericolosi
4. Settore di stoccaggio reti
5. Settore stoccaggio in soli cassoni scarrabili o contenitori coperti
6. Settore di stoccaggio EoW carta e cartone recuperati
7. Settore di smontaggio pneumatici
8. Settore di eventuale cernita cartongesso

Schema deferrizzazione a valle della triturazione

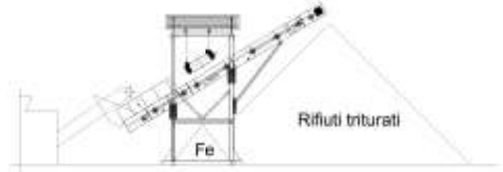

RE. VETRO S.R.L.
VIA PIAN DI ROCCO 30
16042 CARASCO (GE)
TEL. (0185) 350.030 - FAX (0185) 352.987

IMPIANTO DI
R13-R12-R3, D15-D14
DI RIFIUTI PERICOLOSI E NON PERICOLOSI

LOCALIZZAZIONE INTERVENTO:
Via Pian di Rocco 30
16042 Carasco (GE)

TAVOLA
UNICA

OGGETTO:

Verifica assoggettabilità a VIA

Rev. 0

DATA
LUGLIO 2021

SCALA
1:400