
SEZIONE 01

Dist. prog. 0.00 m


TABELLA SUPERFICI	
Massi naturali 7÷12t	63.22 m²
Massi naturali 1÷3t	27.23 m²

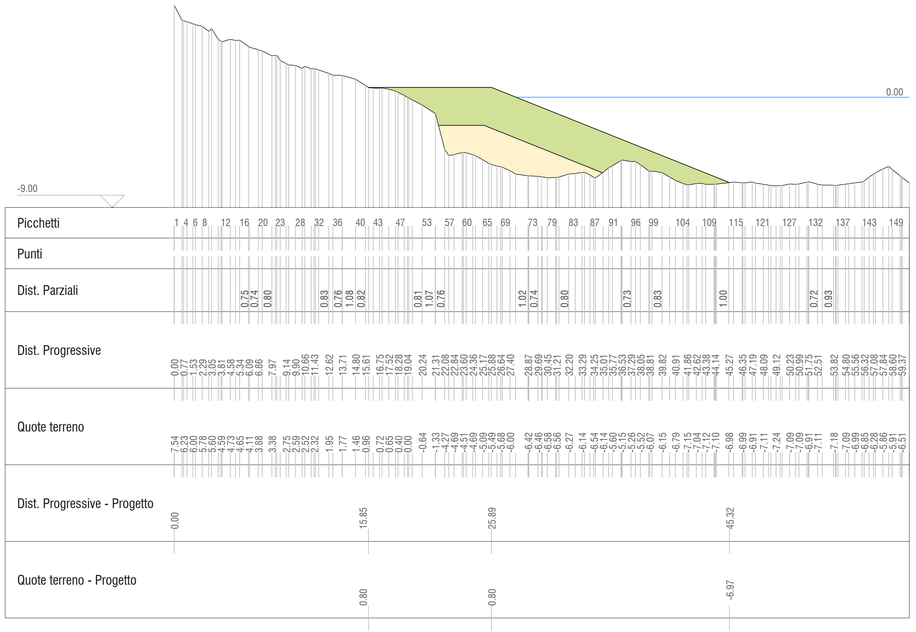

SEZIONE 02

Dist. prog. 10.00 m


TABELLA SUPERFICI	
Massi naturali 7÷12t	67.03 m²
Massi naturali 1÷3t	27.83 m²

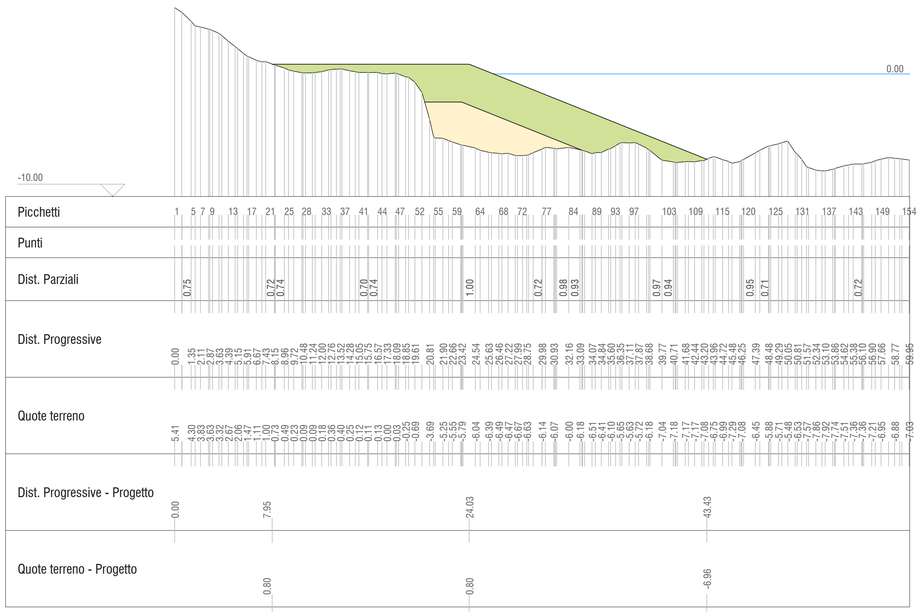

SEZIONE 03

Dist. prog. 20.00 m


TABELLA SUPERFICI	
Massi naturali 7÷12t	55.32 m²
Massi naturali 1÷3t	19.68 m²

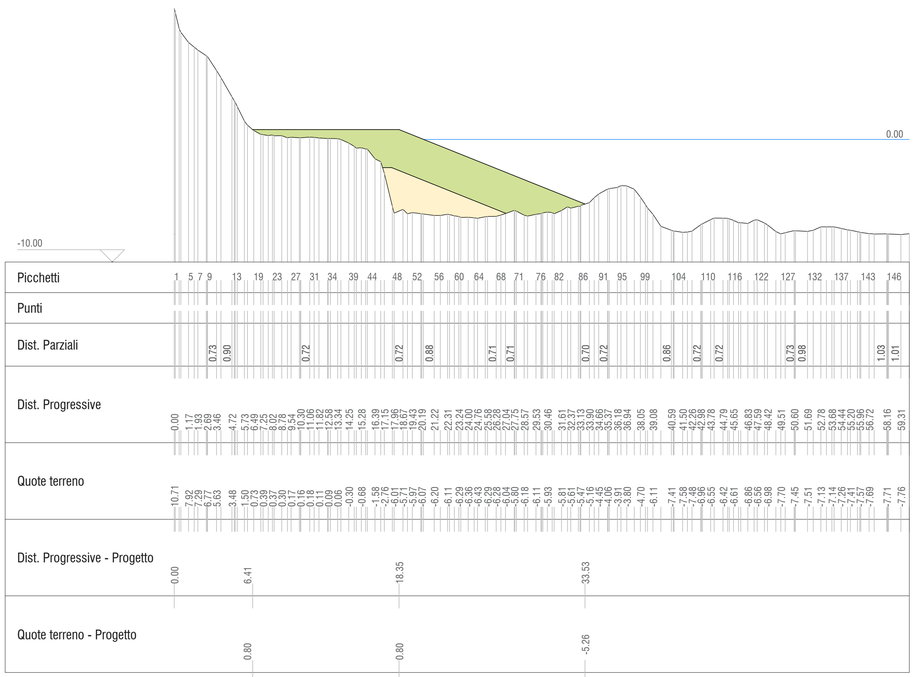

SEZIONE 04

Dist. prog. 30.00 m

TABELLA SUPERFICI	
Massi naturali 7÷12t	48.42 m²
Massi naturali 1÷3t	13.56 m²

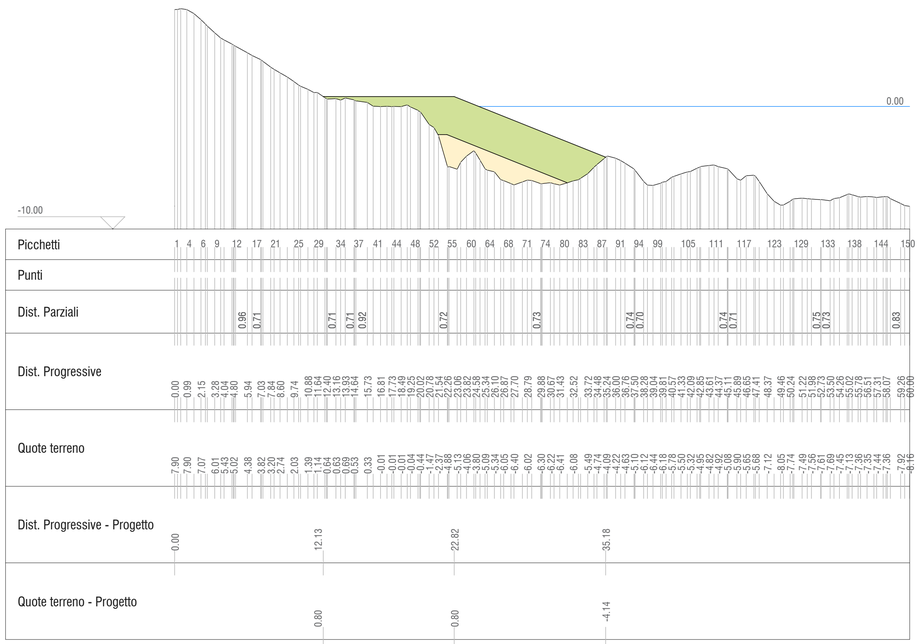

PRESIDENZA DEL CONSIGLIO DEI MINISTRI

DIPARTIMENTO DELLA PROTEZIONE CIVILE

COMMISSARIO DELEGATO

(ORDINANZA C.D. P.C. n. 558 del 15 novembre 2018)

LIVELLO PROGETTUALE

PROGETTO ESECUTIVO

ATTIVITA'

OPERE DI CONTRASTO DELL'EROSIONE MARINA A SALVAGUARDIA DELLA DURABILITÀ DEGLI INTERVENTI DI RIPRISTINO E MITIGAZIONE DEL RISCHIO IDROGEOLOGICO FINALIZZATO ALLA RIAPERTURA DELLA STRADA PEDONALE DENOMINATA "VIA DELL'AMORE" NEL COMUNE DI RIOMAGGIORE (SP)





GRUPPO DI PROGETTAZIONE - R.T.P.

CAPOGRUPPO MANDATARIA

Prometeoengineering.it SRL
Direttore Tecnico
Dott. Ing. Alessandro Focaracci

MANDANTI

Geoeco Progetti
Direttore Tecnico
Prof. Geol. Eros Aiello

Geologia Verticale
Procuratore
Dott. Geol. Luigi Perasso

Ambiente S.p.A.
Direttore Tecnico
Dott. Ing. Andrea Lucioni

MC Engineering S.r.L.
Direttore Tecnico
Dott. Ing. Matteo Ceravolo

Acquatecno S.r.L.
Amministratore Unico
Dott. Ing. Renato Marconi

RESPONSABILE DELL'INTEGRAZIONE DELLE DISCIPLINE SPECIALISTICHE

Prometeoengineering.it SRL
Dott. Ing. Alessandro Focaracci

PROGETTAZIONE

Acquatecno S.r.L.
Dott. Ing. Renato Marconi
Dott. Arch. Vittoria Biego
Dott. Ing. Renato Del Prete

SOGGETTO ATTUATORE — Dott. Ing. Luca Berrutti

RESPONSABILE UNICO DEL PROCEDIMENTO — Dott. Ing. Daniela Zucca

TITOLO

SCOGLIERA RADENTE DI PROTEZIONE DELLA FALESIA
SEZIONI DI COMPUTO 1/4

ELABORATO 11

DATA 10/09/2021

SCALA 1:250

REV.	DATA	DESCRIZIONE	REDATTO	VERIFICATO	APPROVATO
1	10/09/2021	Revisione			
0	02/08/2021	Emissione			

CODICE ELABORATO: ESEC20210 1STREG03R01

NOME FILE