

Sezione tipo A-A
Scala 1:100

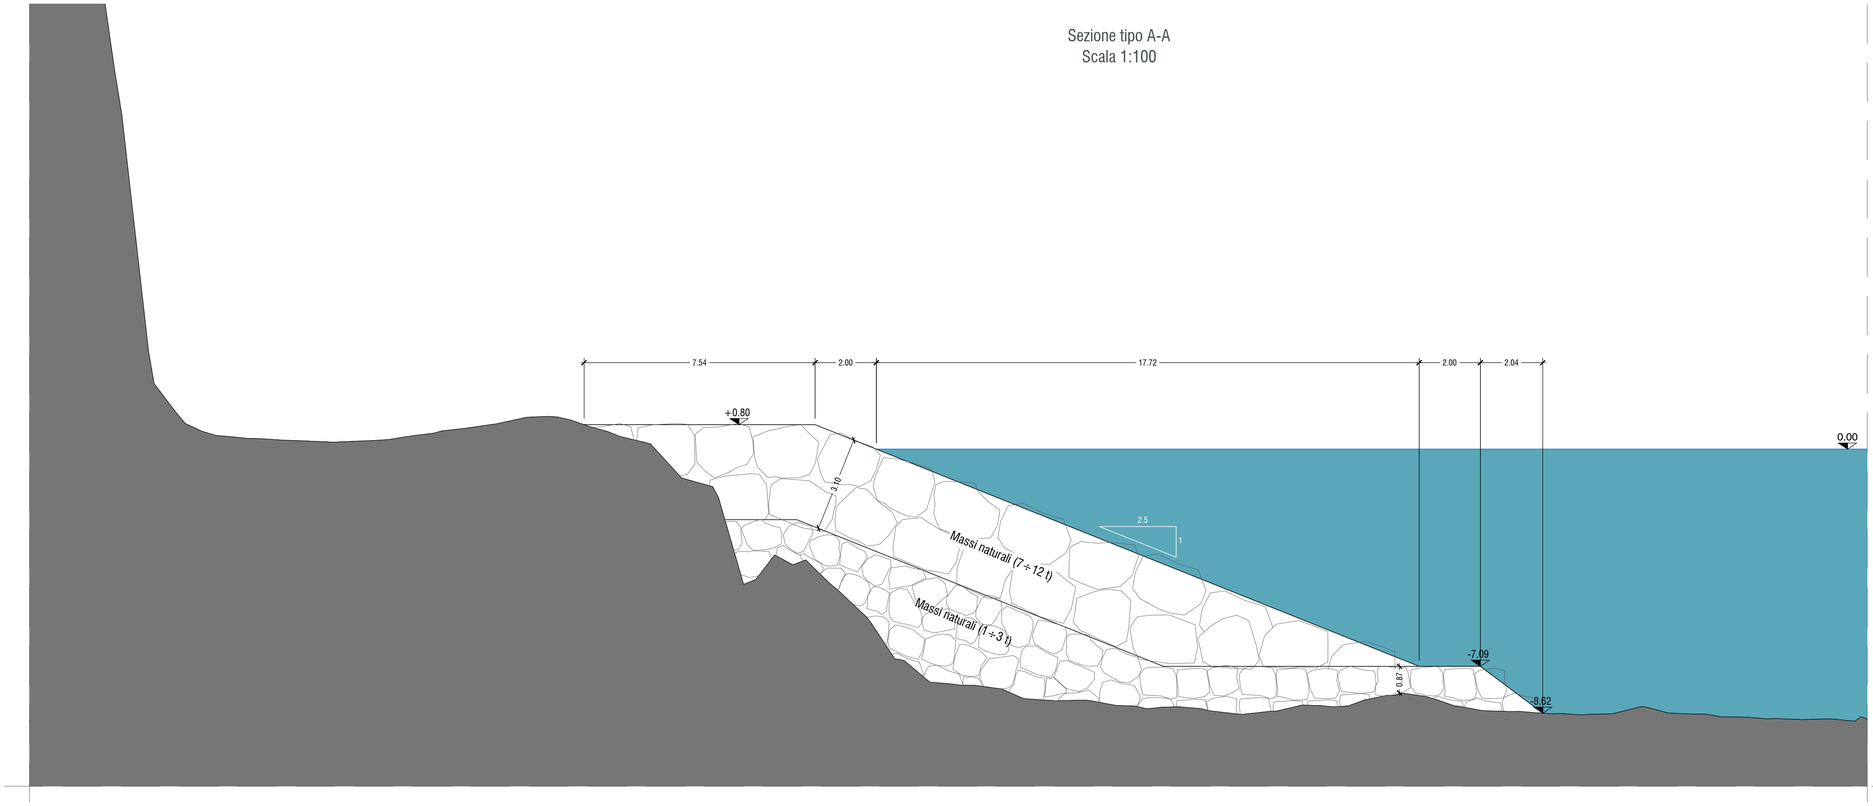

Planimetria di progetto
Scala 1:500

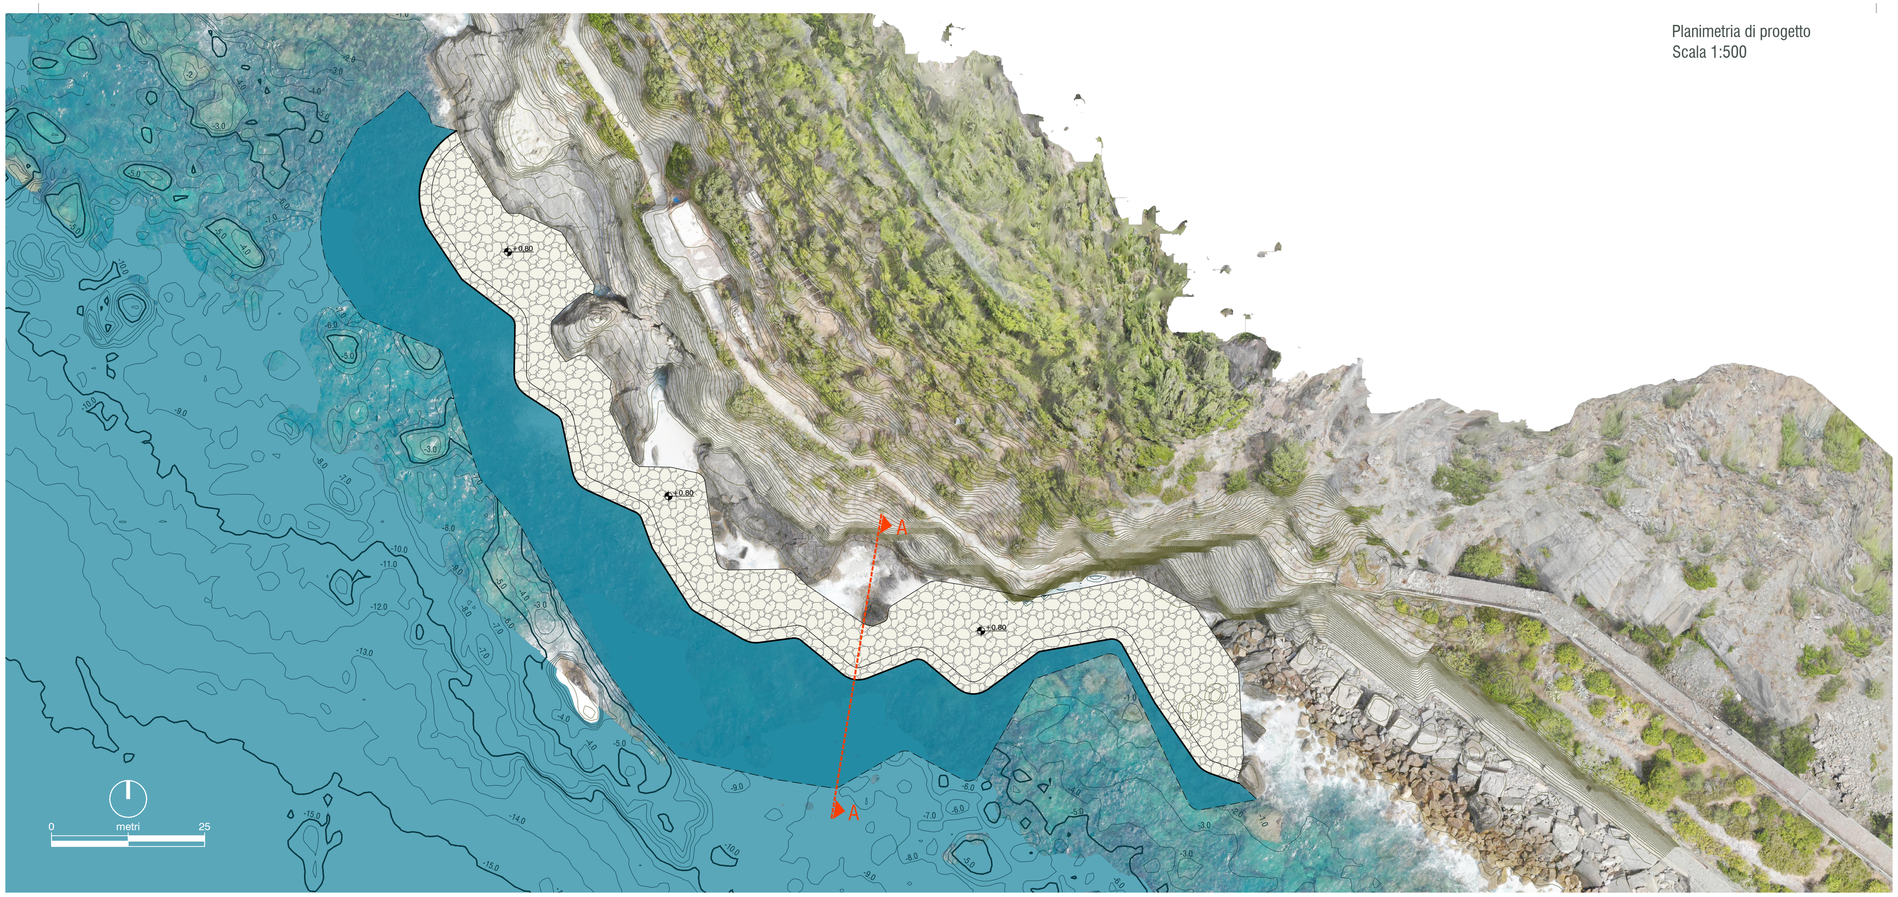

PRESIDENZA DEL CONSIGLIO DEI MINISTRI
DIPARTIMENTO DELLA PROTEZIONE CIVILE
COMMISSARIO DELEGATO
(ORDINANZA C.D. P.C. n. 558 del 15 novembre 2018)

LIVELLO PROGETTUALE

PROGETTO ESECUTIVO

ATTIVITA'

OPERE DI CONTRASTO DELL'EROSIONE MARINA A SALVAGUARDIA DELLA DURABILITÀ DEGLI INTERVENTI DI RIPRISTINO E MITIGAZIONE DEL RISCHIO IDROGEOLOGICO FINALIZZATO ALLA RIAPERTURA DELLA STRADA PEDONALE DENOMINATA "VIA DELL'AMORE" NEL COMUNE DI RIOMAGGIORE (SP)





GRUPPO DI PROGETTAZIONE - R.T.P.

CAPOGRUPPO MANDATARIA

Prometeoengineering.it SRL
Direttore Tecnico
Dott. Ing. Alessandro Focaracci

MANDANTI

Geoeco Progetti
Direttore Tecnico
Prof. Geol. Eros Aiello

Geologia Verticale
Procuratore
Dott. Geol. Luigi Perasso

Ambiente S.p.A.
Direttore Tecnico
Dott. Ing. Andrea Lucioni

MC Engineering S.r.L.
Direttore Tecnico
Dott. Ing. Matteo Ceravolo

Acquatecno S.r.L.
Amministratore Unico
Dott. Ing. Renato Marconi

RESPONSABILE DELL'INTEGRAZIONE DELLE DISCIPLINE SPECIALISTICHE

Prometeoengineering.it SRL
Dott. Ing. Alessandro Focaracci

PROGETTAZIONE

Acquatecno S.r.L.
Dott. Ing. Renato Marconi
Dott. Arch. Vittoria Biega
Dott. Ing. Renato Dei Prete

SOGGETTO ATTUATORE

Dott. Ing. Luca Berrutti

RESPONSABILE UNICO DEL PROCEDIMENTO

Dott. Ing. Daniela Zucca

TITOLO

SCOGLIERA RADENTE DI PROTEZIONE DELLA FALESIA
SEZIONE TIPO A-A

ELABORATO	DATA
9	10/09/2021
	SCALA 1:100 | 1:500

REV.	DATA	DESCRIZIONE	REDATTO	VERIFICATO	APPROVATO
1	10/09/2021	Revisione			
0	02/08/2021	Emissione			

CODICE ELABORATO: ESEC202101STREG01R01

NOME FILE