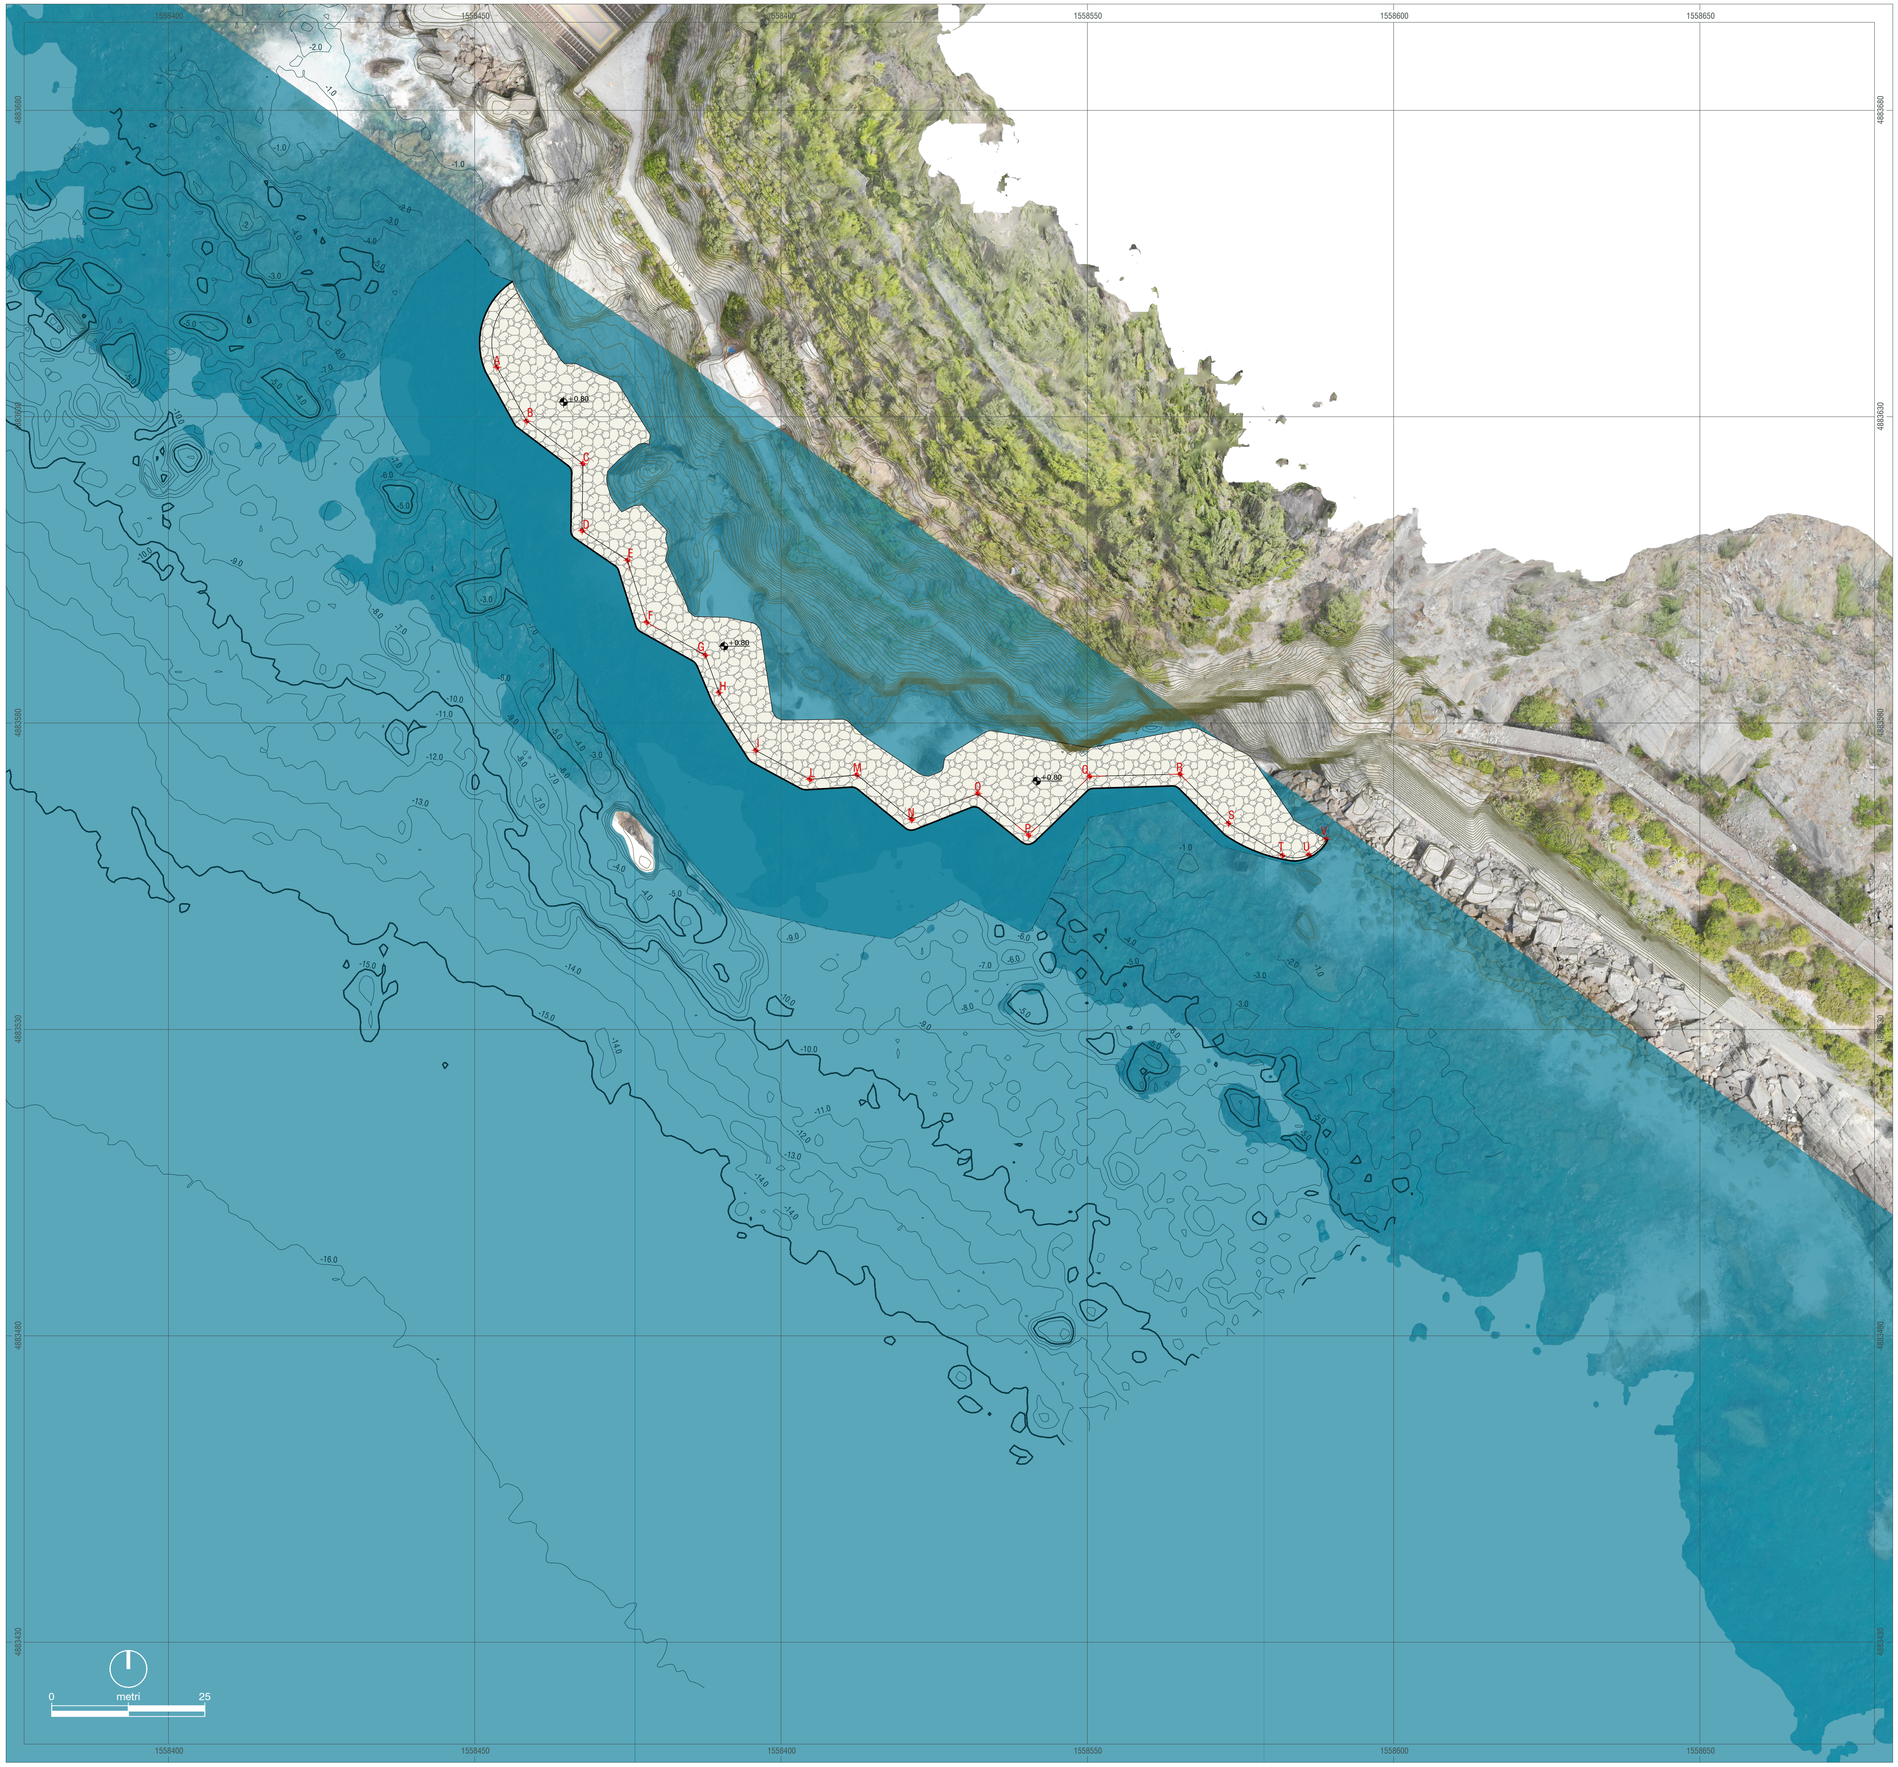


Legenda

TABELLA VERTICI DI TRACCIAMENTO

Vertice	Coordinate Est	Coordinate Nord
A	1558453.6268	4883638.0791
B	1558458.4843	4883629.2951
C	1558467.678	4883622.351
D	1558467.5135	4883611.3946
E	1558474.9405	4883606.5708
F	1558478.0894	4883596.44
G	1558487.642	4883591.095
H	1558489.8643	4883584.9767
I	1558495.88	4883575.542
L	1558504.6978	4883570.8041
M	1558512.3875	4883571.5591
N	1558521.324	4883564.2651
O	1558532.1558	4883568.5165
P	1558540.4115	4883561.6965
Q	1558550.4019	4883571.3135
R	1558565.153	4883571.6715
S	1558573.0595	4883563.6559
T	1558581.8621	4883558.3918
U	1558586.2032	4883558.4883
V	1558588.9881	4883561.0486

Rilievo Luglio 2021

Coordinate: Gauss-Boaga, Fuso Ovest
Monte Mario/Italy Zone 1 (EPSG 3003)
Roma 40

PRESIDENZA DEL CONSIGLIO DEI MINISTRI
DIPARTIMENTO DELLA PROTEZIONE CIVILE
COMMISSARIO DELEGATO
(ORDINANZA C.D. P.C. n. 558 del 15 novembre 2018)

LIVELLO PROGETTUALE

PROGETTO ESECUTIVO

ATTIVITA'

OPERE DI CONTRASTO DELL'EROSIONE MARINA A SALVAGUARDIA DELLA DURABILITÀ DEGLI INTERVENTI DI RIPRISTINO E MITIGAZIONE DEL RISCHIO IDROGEOLOGICO FINALIZZATO ALLA RIAPERTURA DELLA STRADA PEDONALE DENOMINATA "VIA DELL'AMORE" NEL COMUNE DI RIOMAGGIORE (SP)





GRUPPO DI PROGETTAZIONE - R.T.P.

CAPOGRUPPO MANDATARIA

Prometeoengineering.it SRL
Direttore Tecnico
Dott. Ing. Alessandro Focaracci

MANDANTI

Geoeco Progetti
Direttore Tecnico
Prof. Geol. Eros Aiello

Geologia Verticale
Procuratore
Dott. Geol. Luigi Perasso

Ambiente S.p.A.
Direttore Tecnico
Dott. Ing. Andrea Lucioni

MC Engineering S.r.L
Direttore Tecnico
Dott. Ing. Matteo Ceravolo

Acquatecno S.r.L
Amministratore Unico
Dott. Ing. Renato Marconi

RESPONSABILE DELL'INTEGRAZIONE DELLE DISCIPLINE SPECIALISTICHE

Prometeoengineering.it SRL
Dott. Ing. Alessandro Focaracci

PROGETTAZIONE

Acquatecno S.r.L.
Dott. Ing. Renato Marconi
Dott. Arch. Vittoria Biego
Dott. Ing. Renato Del Prete

SOGGETTO ATTUATORE	Dott. Ing. Luca Berrutti
RESPONSABILE UNICO DEL PROCEDIMENTO	Dott. Ing. Daniela Zucca

TITOLO

PLANIMETRIA DI TRACCIAMENTO

ELABORATO: 5

DATA: 14/10/2021

SCALA: 1:500

REV.	DATA	DESCRIZIONE	REDATTO	VERIFICATO	APPROVATO
2	14/10/2021	Revisione			
1	10/09/2021	Revisione			
0	02/08/2021	Emissione			

CODICE ELABORATO: ESEC20210 0GENEG04R02

NOME FILE