
SEZIONE 09

Dist. prog. 80.00 m


TABELLA SUPERFICI	
Massi naturali 7÷12t	78.32 m²
Massi naturali 1÷3t	51.07 m²

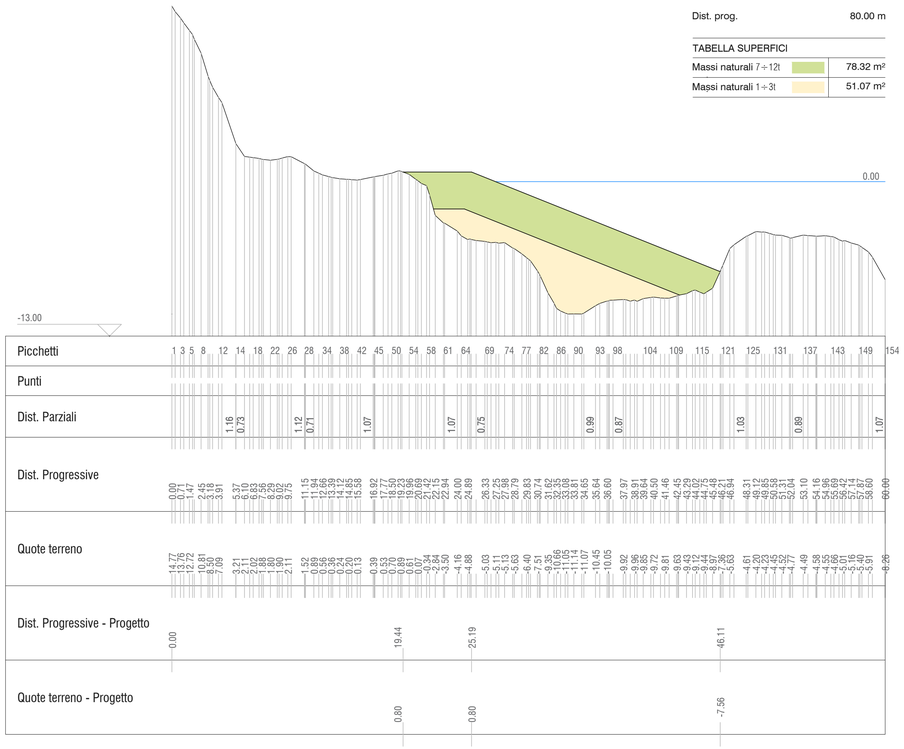

SEZIONE 10

Dist. prog. 90.00 m


TABELLA SUPERFICI	
Massi naturali 7÷12t	79.32 m²
Massi naturali 1÷3t	22.54 m²

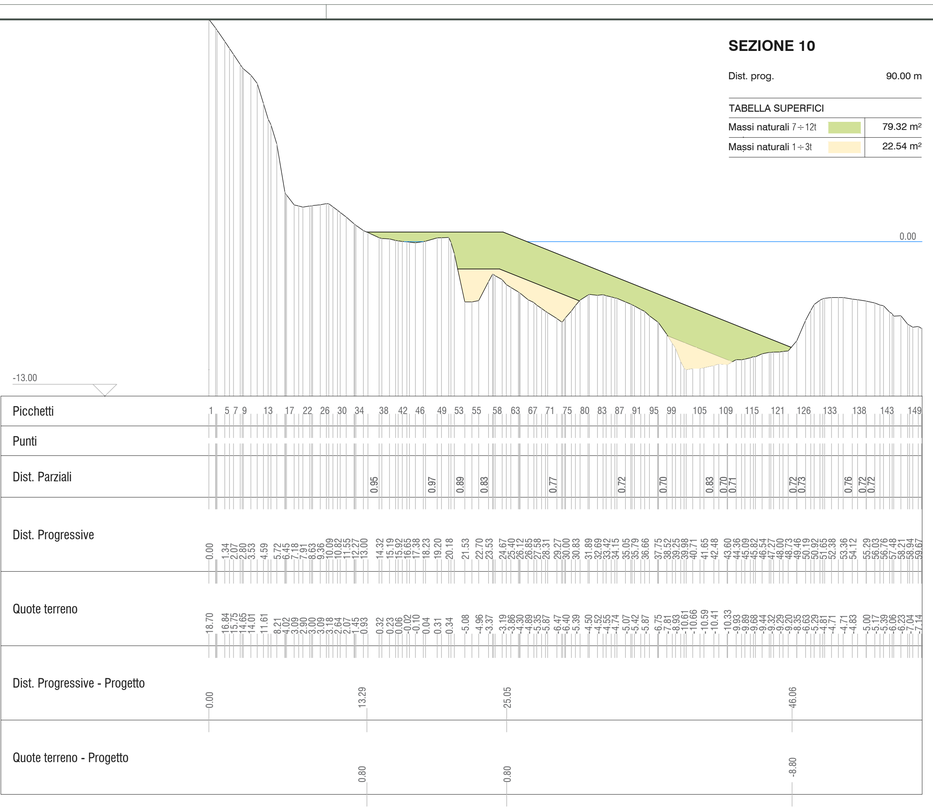

SEZIONE 11

Dist. prog. 100.00 m


TABELLA SUPERFICI	
Massi naturali 7÷12t	58.44 m²
Massi naturali 1÷3t	22.76 m²

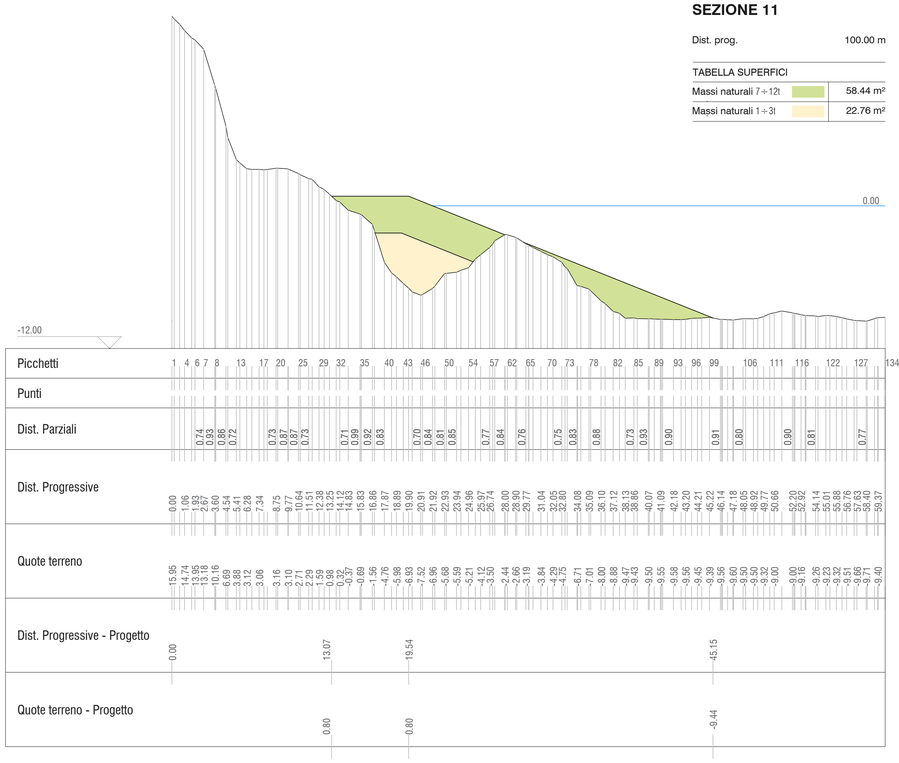

SEZIONE 12

Dist. prog. 110.00 m

TABELLA SUPERFICI	
Massi naturali 7÷12t	65.92 m²
Massi naturali 1÷3t	47.39 m²

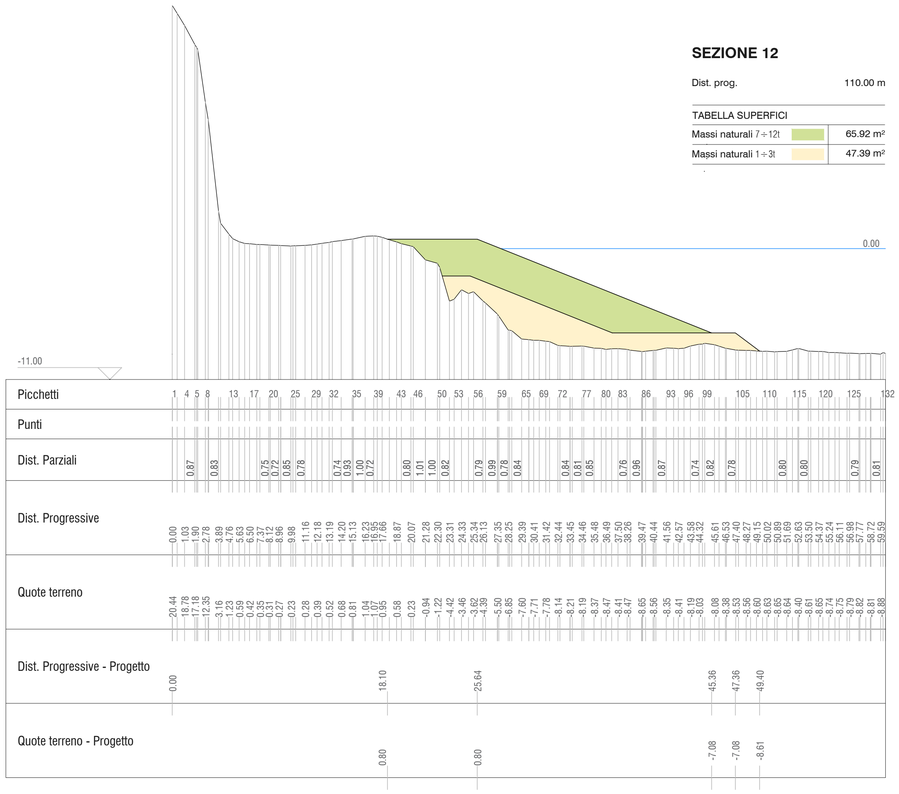

PRESIDENZA DEL CONSIGLIO DEI MINISTRI
DIPARTIMENTO DELLA PROTEZIONE CIVILE
COMMISSARIO DELEGATO
(ORDINANZA C.D. P.C. n. 558 del 15 novembre 2018)

LIVELLO PROGETTUALE

PROGETTO ESECUTIVO

ATTIVITA'

OPERE DI CONTRASTO DELL'EROSIONE MARINA A SALVAGUARDIA DELLA DURABILITÀ DEGLI INTERVENTI DI RIPRISTINO E MITIGAZIONE DEL RISCHIO IDROGEOLOGICO FINALIZZATO ALLA RIAPERTURA DELLA STRADA PEDONALE DENOMINATA "VIA DELL'AMORE" NEL COMUNE DI RIOMAGGIORE (SP)





GRUPPO DI PROGETTAZIONE - R.T.P.

CAPOGRUPPO MANDATARIA

Prometeoengineering.it SRL
Direttore Tecnico
Dott. Ing. Alessandro Focaracci

MANDANTI

Geoeco Progetti
Direttore Tecnico
Prof. Geol. Eros Aiello

Geologia Verticale
Procuratore
Dott. Geol. Luigi Perasso

Ambiente S.p.A.
Direttore Tecnico
Dott. Ing. Andrea Lucioni

MC Engineering s.r.l.
Direttore Tecnico
Dott. Ing. Matteo Ceravolo

Acqualtecno S.r.l.
Amministratore Unico
Dott. Ing. Renato Marconi

RESPONSABILE DELL'INTEGRAZIONE DELLE DISCIPLINE SPECIALISTICHE

Prometeoengineering.it SRL
Dott. Ing. Alessandro Focaracci

PROGETTAZIONE

Acqualtecno S.r.l.
Dott. Ing. Renato Marconi
Dott. Arch. Vittoria Biego
Dott. Ing. Renato Del Prete

SOGGETTO ATTUATORE	Dott. Ing. Luca Berrutti
RESPONSABILE UNICO DEL PROCEDIMENTO	Dott. Ing. Daniela Zucca

TITOLO

SCOGLIERA RADENTE DI PROTEZIONE DELLA FALESIA
SEZIONI DI COMPUTO 3/4

ELABORATO	DATA
13	14/10/2021
	SCALA 1:250

REV.	DATA	DESCRIZIONE	REDATTO	VERIFICATO	APPROVATO
2	14/10/2021	Revisione			
1	10/09/2021	Revisione			
0	02/08/2021	Emissione			

CODICE ELABORATO: ESEC202101STREG05R02

NOME FILE