


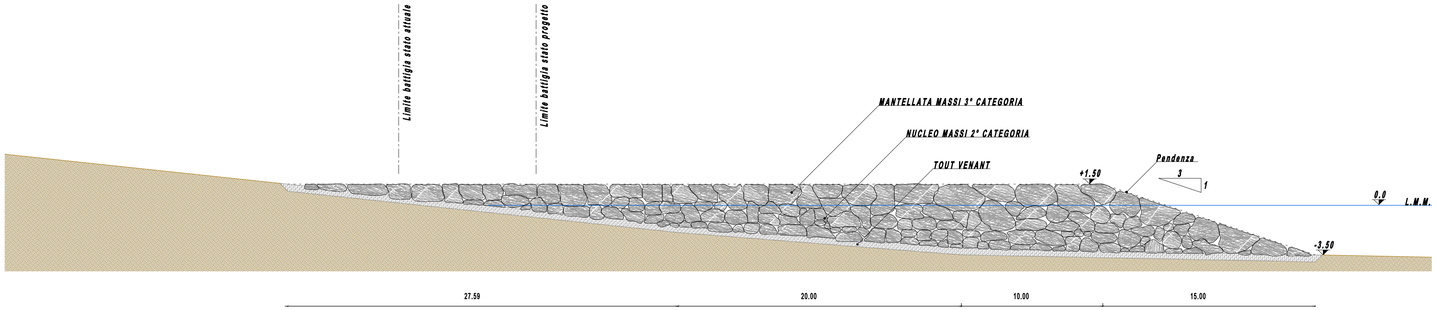


SEZIONE LONGITUDINALE BB' - PENNELLO A

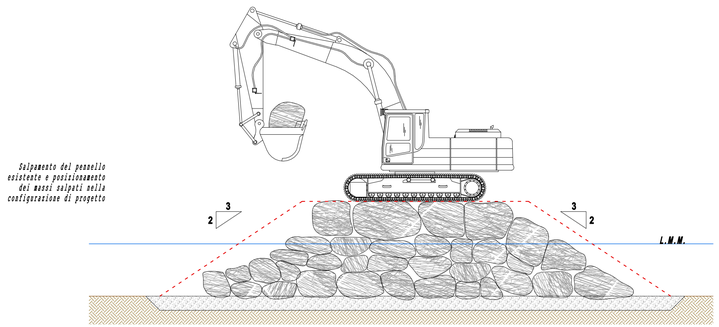

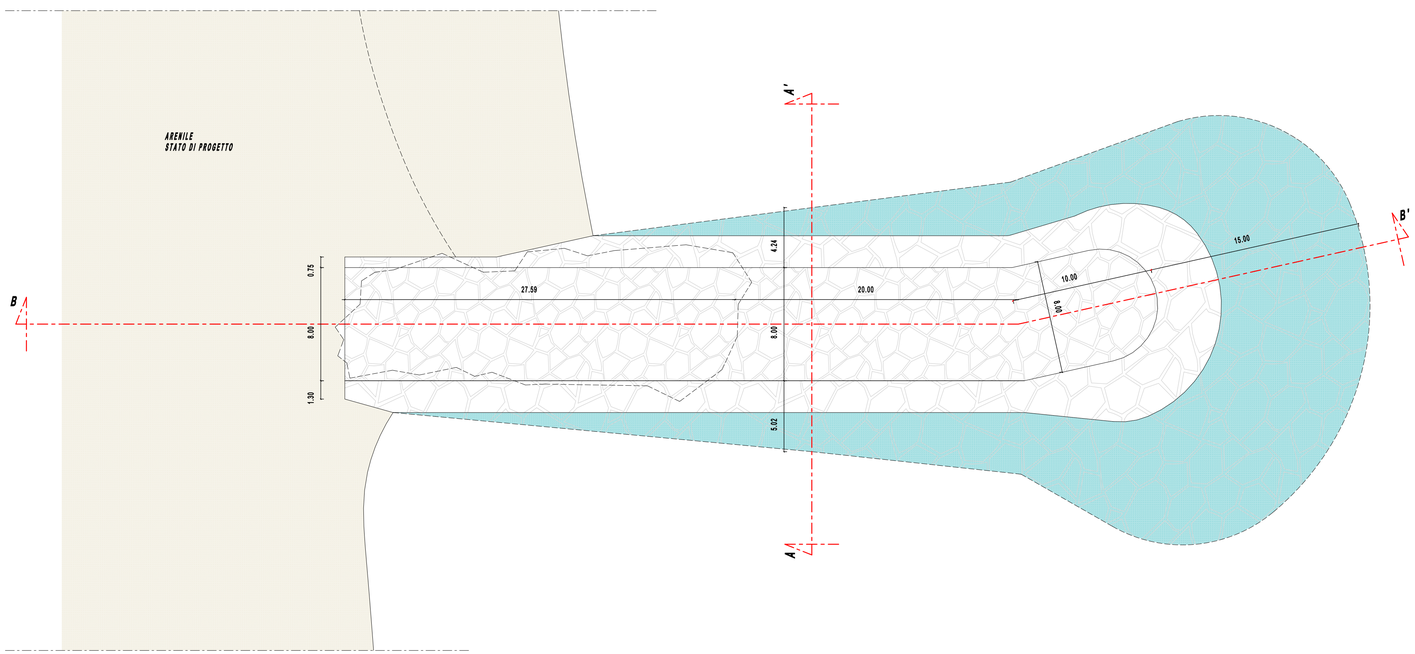

PLANIMETRIA - PENNELLO A

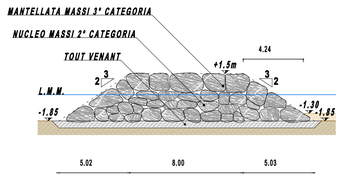

SEZIONE TRASVERSALE AA' - PENNELLO A

Profilo della spiaggia allo stato attuale

Profilo della spiaggia allo stato di progetto



COMUNE di ALASSIO

(Provincia di Savona)

Protocollo :

PROGETTO: PROJECT: PROGETTO DI DIFESA COSTIERA E CONTENIMENTO DELL'EROSIONE MIRATO ALLA RICOSTRUZIONE E ADEGUAMENTO DEI PENNELLI ESISTENTI DANNEGGIATI DAGLI EVENTI METEOMARINI DEL 29-30 OTTOBRE 2018 E CONTESTUALE INTERVENTO DI RIPASCIMENTO STRUTTURALE OPERE DA REALIZZARSI SULLA SPIAGGIA D'ARBORA IN COMUNE DI ALASSIO

COMMITTENTE: APPLICANT: Soc. "Monti e Mare s.r.l." di Della Valle Andrea con sede in Alassio (SV) via F.M. Giancardi nr.47 C.F./P.I.: 01059060093

OGGETTO:/OBJECT:

Pannello A - Planimetria e Sezioni

COMMESSA: PR 15/2020-0

SCALA: SCALE: 1:200

FILE: PR-15-2020_05

DRAW: TAVOLA: 5

REVISIONS AGGIORNAMENTI

		FILE	DATA/DATE
A			
B			
C			
D			
E			

COMMITTENTE/APPLICANT FIRMA / SIGNATURE: "Monti e Mare s.r.l." di Della Valle Andrea

IL COSTRUTTORE FIRMA / SIGNATURE

DATA/DATE: Luglio 2021

DISEGNATO/ DRAWN BY: Dott. Ing. Stefania D'Erano — FIRMA/SIGNATURE — DATA/DATE

CONTROLLATO/CHECKED BY: Dott. Ing. Matteo Rivaroli — FIRMA/SIGNATURE — DATA/DATE

APPROVATO/APPROVED BY — FIRMA/SIGNATURE — DATA/DATE

PROGETTISTI : DESIGNERS :

Studio d'Ingegneria Rivaroli & Partners
Dott. Ing. Matteo Rivaroli
Tel. 0182 542754
Fax 0182 556704
Via N. Sauro nr.89/10
17021 Alassio (SV)
info@studiorivaroli.it
info@pec.studiorivaroli.it
www.studiorivaroli.it

PROGETTISTI - FIRMA : DESIGNERS - SIGNATURE:

Ordine degli Ingegneri della Provincia di Savona
Dott. Ing. Ingegneria
Matteo RIVAROLI
N° A 1926
Sez. A
Settore Civile e Ambientale
SAVONA

Firmato digitalmente da Rivaroli matteo
ND: c=IT, cn=Rivaroli matteo, serialNumber=TINIT-RVRMTT73D10A145Y, givenName=matteo, sn=Rivaroli, dnQualifier=22155391, title=Ingegnere
Versione di Adobe Acrobat: 2021.005.20060

proprietà e diritti dei presenti disegni sono riservati - la riproduzione e l'utilizzo, commerciale e non, senza autorizzazione scritta sono vietati
property and copyright drawings are reserved - reproduction is strictly forbidden