




SEZIONE LONGITUDINALE BB' - PENNELLO B

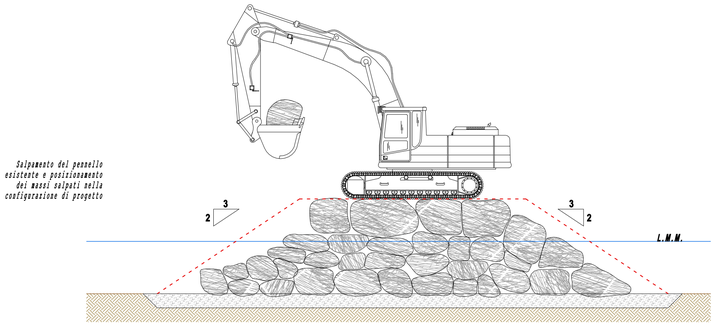

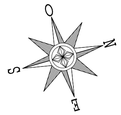


Profilo della spiaggia allo stato attuale

Profilo della spiaggia allo stato di progetto

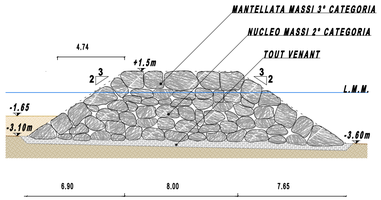

SEZIONE TRASVERSALE AA' - PENNELLO B

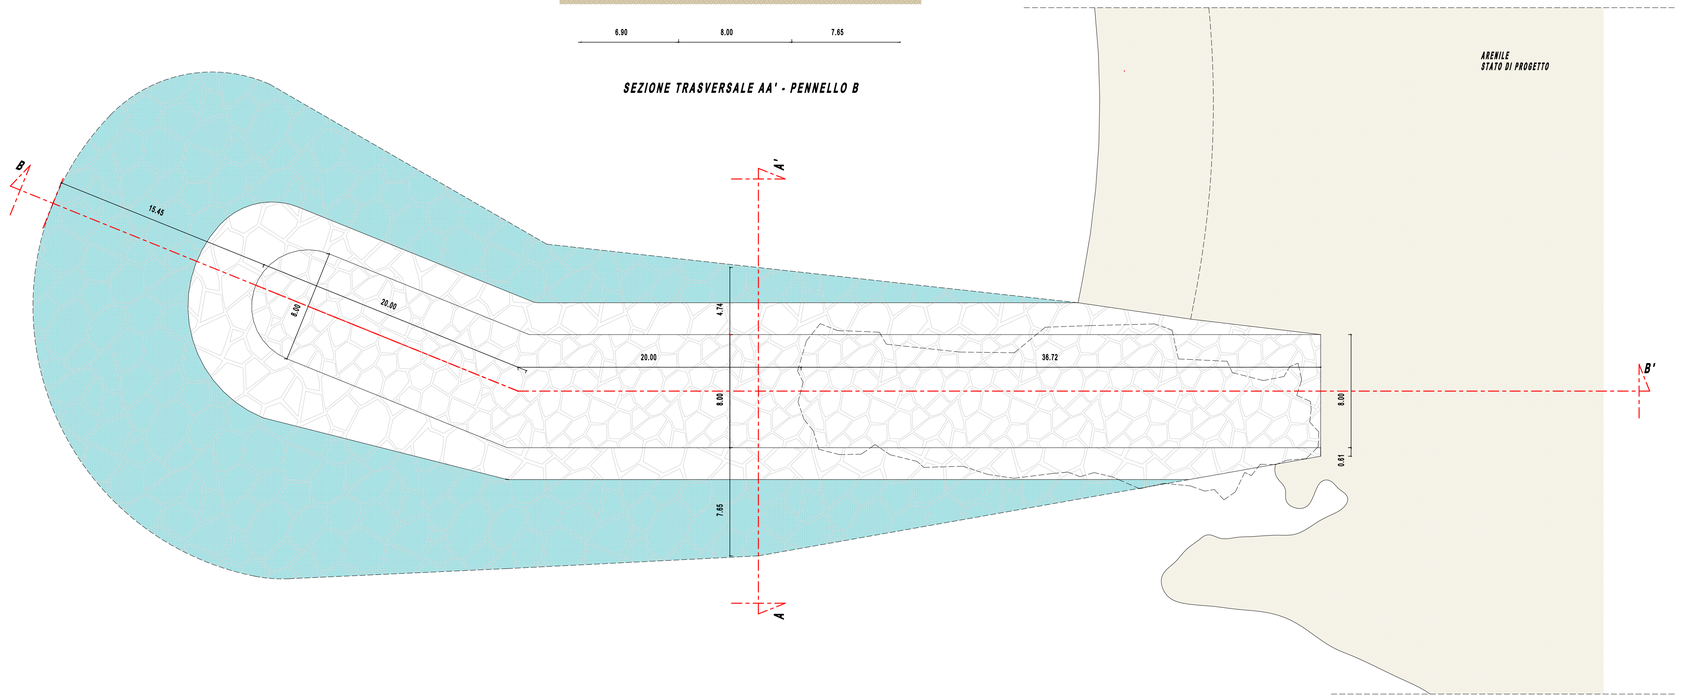

PLANIMETRIA - PENNELLO B

COMUNE di ALASSIO

(Provincia di Savona)

Protocollo :

PROGETTO: PROJECT: PROGETTO DI DIFESA COSTIERA E CONTENIMENTO DELL'EROSIONE MIRATO ALLA RICOSTRUZIONE E ADEGUAMENTO DEI PENNELLI ESISTENTI DANNEGGIATI DAGLI EVENTI METEOMARINI DEL 29-30 OTTOBRE 2018 E CONTESTUALE INTERVENTO DI RIPASCIMENTO STRUTTURALE OPERE DA REALIZZARSI SULLA SPIAGGIA D'ARBORA IN COMUNE DI ALASSIO

COMMITTENTE: APPLICANT: Soc. "Monti e Mare s.r.l." di Della Valle Andrea con sede in Alassio (SV) via F.M. Giancardi nr.47 C.F./P.I.: 01059060093

OGGETTO:/OBJECT:

Pannello B - Planimetria e Sezioni

COMMESSA: PR 15/2020-0

SCALA: SCALE: 1:200

FILE: PR-15-2020_06

DRAW: TAVOLA: 6

REVISIONS AGGIORNAMENTI

		FILE	DATA/DATE
0			
1			
2			
3			
4			
5			
6			

COMMITTENTE/APPLICANT FIRMA / SIGNATURE: "Monti e Mare s.r.l." di Della Valle Andrea

IL COSTRUTTORE FIRMA / SIGNATURE

DATA/DATE: Luglio 2021

DISEGNATO /DRAWN BY	CONTROLLATO/CHECKED BY	APPROVATO/APPROVED BY
Dott. Ing. Stefania D'Erano	Dott. Ing. Matteo Rivaroli	
FIRMA SIGNATURE	DATA/DATE	FIRMA SIGNATURE	DATA/DATE	FIRMA SIGNATURE

PROGETTISTI : DESIGNERS :

Studio d'Ingegneria Rivaroli & Partners
Dott. Ing. Matteo Rivaroli
Tel. 0182 542754
Fax 0182 556704
Via N. Sauro nr°49/10
17021 Alassio (SV)
info@studiorivaroli.it
info@pec.studiorivaroli.it
www.studiorivaroli.it

PROGETTISTI - FIRMA : DESIGNERS - SIGNATURE:

Dott. Ing. Matteo RIVAROLI
Sez. A 1926

Firmato digitalmente da Rivaroli matteo
ND: c=IT, cn=Rivaroli matteo, serialNumber=TINIT-RVRMTT73D10A145Y, givenName=matteo, sn=Rivaroli, dnQualifier=22155391, title=Ingegnere
Versione di Adobe Acrobat: 2021.005.20060

proprietà e diritti dei presenti disegni sono riservati - la riproduzione e l'utilizzo commerciale sono copyright di questo studio - riproduzione is strictly forbidden