

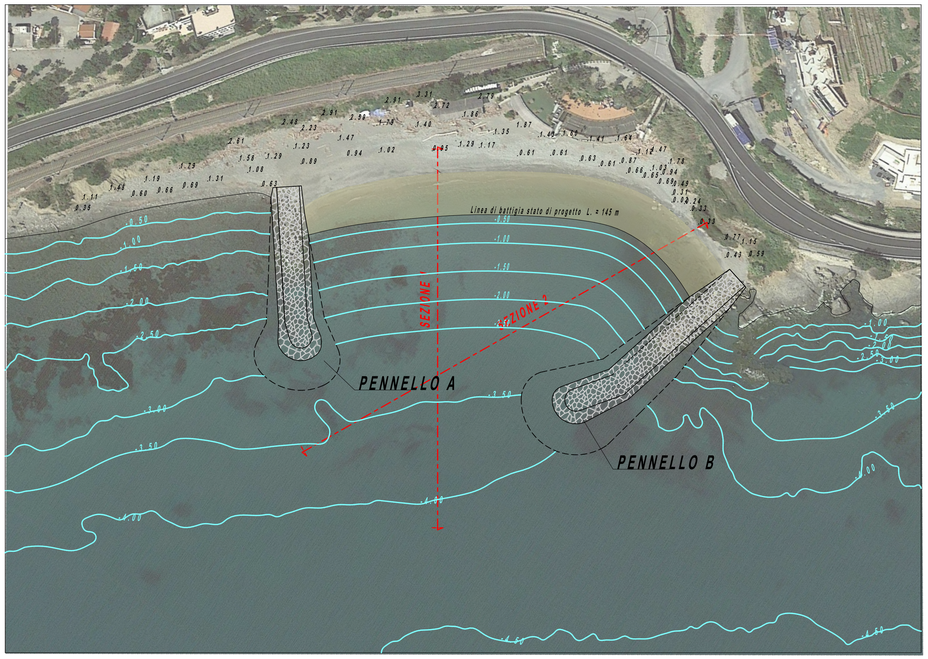



SCHEMI OPERATIVI RIPASCIMENTO

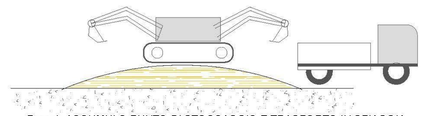


Fase 1: ACCUMULO PUNTO DI STOCCAGGIO E TRASPORTO IN SPIAGGIA

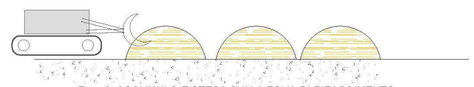


Fase 2: ACCUMULO E STESA SULLA ZONA DI RIPASCIMENTO

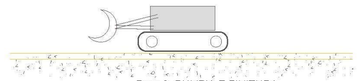

Fase 3: PULIZIA E FINITURA

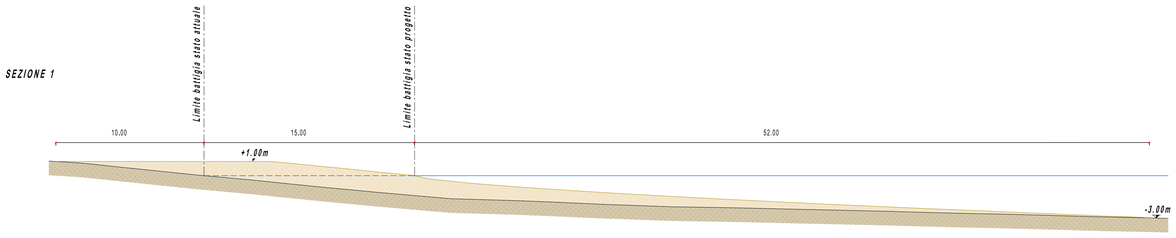

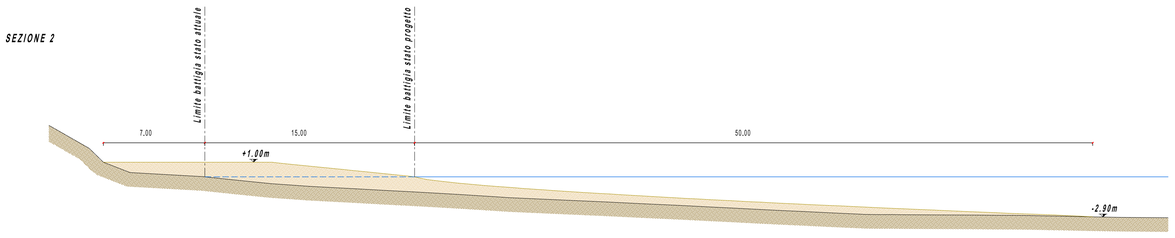

Profilo della spiaggia allo stato attuale

Profilo della spiaggia allo stato di progetto

VOLUME STIMATO RIPASCIMENTO

Fronte Mare [m]		Ripascimento D_{50} = 0.8 mm	
		Tenore 50 mc/m	Volume
Pennello A			
	145 m		7250
Pennello B			

COMUNE di ALASSIO

(Provincia di Savona)

Protocollo :

PROGETTO: PROJECT: PROGETTO DI DIFESA COSTIERA E CONTENIMENTO DELL'EROSIONE MIRATO ALLA RICOSTRUZIONE E ADEGUAMENTO DEI PENNELLI ESISTENTI DANNEGGIATI DAGLI EVENTI METEOMARINI DEL 29-30 OTTOBRE 2018 E CONTESTUALE INTERVENTO DI RIPASCIMENTO STRUTTURALE OPERE DA REALIZZARSI SULLA SPIAGGIA D'ARBORA IN COMUNE DI ALASSIO

COMMITTENTE : APPLICANT : Soc. "Monti e Mare s.r.l." di Della Valle Andrea con sede in Alassio (SV) via F.M. Giancardi nr.47 C.F./P.I.: 01059060093

OGGETTO:/OBJECT: Ripascimento - Profili e Calcolo Volumi

COMMESSA: PR 15/2020-0

SCALA: SCALE: 1:200

FILE: PR-15-2020_07

DRAW: TAVOLA: 7

REVISIONS AGGIORNAMENTI

E			
D			
C			
B			
A	Aggionamento planimetria		16.08.2021

FILE DATA/DATE

COMMITTENTE/APPLICANT FIRMA / SIGNATURE: "Monti e Mare s.r.l." di Della Valle Andrea

IL COSTRUTTORE FIRMA / SIGNATURE

DATA/DATE: Giugno 2021

DESIGNATO/ DRAWN BY: Dott. Ing. Stefania D'Elemo — DATA / DATE — FIRMA / SIGNATURE

CONTROLLATO/CHECKED BY: Dott. Ing. Matteo Rivaroli — DATA / DATE — FIRMA / SIGNATURE

APPROVATO/APPROVED BY — DATA/DATE — FIRMA / SIGNATURE

PROGETTISTI : DESIGNERS :

Studio d'Ingegneria Rivaroli & Partners
Dott. Ing. Matteo Rivaroli
Tel. 0182 543754 Fax 0182 545704
info@studiorivaroli.it pec.studiorivaroli.it
Via N. Sauro nr. 83 - 85 17021 - Alassio (SV)
www.studiorivaroli.it

PROGETTISTI - FIRMA : DESIGNERS - SIGNATURE:

Dott. Ing. Matteo Rivaroli Nr° A 1926 Sez. A Settore: a) civile e ambientale b) industriale c) dell'informazione

Firmato digitalmente da Rivaroli matteo
ND: c=IT, cn=Rivaroli matteo, serialNumber=TINIT-RVRMTT73D10A145Y, givenName=matteo, sn=Rivaroli, dnQualifier=22155391, title=Ingegniere
Versione di Adobe Acrobat: 2021.005.20060

proprietà e diritti del presente disegno sono riservati - la riproduzione e vietata ownership and copyright are reserved - reproduction is strictly forbidden