


Stralcio Vincoli architettonici, archeologici, paesaggistici

Bellezze di insieme

Vincoli archeologici

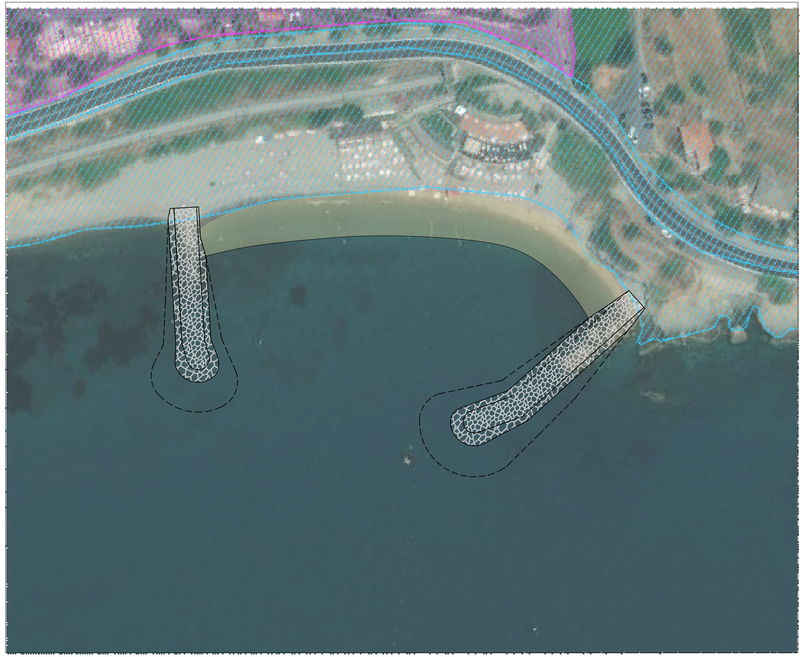


Stralcio Habitat Rete Natura 2020

Scogliere

Praterie di Posidonie

# COMUNE di ALASSIO

( Provincia di Savona )

Protocollo :

PROGETTO: PROJECT: PROGETTO DI DIFESA COSTIERA E CONTENIMENTO DELL'EROSIONE MIRATO ALLA RICOSTRUZIONE E ADEGUAMENTO DEI PENNELLI ESISTENTI DANNEGGIATI DAGLI EVENTI METEOMARINI DEL 29-30 OTTOBRE 2018 E CONTESTUALE INTERVENTO DI RIPASCIMENTO STRUTTURALE OPERE DA REALIZZARSI SULLA SPIAGGIA D'ARBORA IN COMUNE DI ALASSIO

COMMITTENTE : APPLICANT : Soc. "Monti e Mare s.r.l." di Della Valle Andrea con sede in Alassio (SV) via F.M. Giancardi nr.47 C.F./P.I.: 01059060093

OGGETTO:/OBJECT:

Sovrapposizione progetto con cartografie

COMMESSA: PR 15/2020-0

SCALA: SCALE: 1:1000

FILE: PR-15-2020_01b

DRAW: TAVOLA : 1b

REVISIONS AGGIORNAMENTI

| | | | |
|---|---|---|---|
| A | | | |
| B | | | |
| C | | | |
| D | | | |
| E | | | |

COMMITTENTE/APPLICANT FIRMA / SIGNATURE: "Monti e Mare s.r.l." di Della Valle Andrea

IL COSTRUTTORE FIRMA / SIGNATURE

FILE DATA/DATE

DATA/DATE: Luglio 2021

DISEGNATO/DRAWN BY: Dott. Ing. Stefania D'Esaro — FIRMA/SIGNATURE

CONTROLLATO/CHECKED BY: Dott. Ing. Matteo Rivaroli — DATA/DATE — FIRMA/SIGNATURE

APPROVATO/APPROVED BY — DATA/DATE — FIRMA/SIGNATURE

PROGETTISTI : DESIGNERS :

Studio d'Ingegneria Rivaroli & Partners

Dott. Ing. Matteo Rivaroli

PROGETTISTI - FIRMA : DESIGNERS - SIGNATURE:

Firmato digitalmente da Rivaroli matteo
ND: c=IT, cn=Rivaroli matteo, serialNumber=TINIT-RVRMTT73D10A145Y, givenName=matteo, sn=Rivaroli, dnQualifier=22155391, title=Ingegnere
Versione di Adobe Acrobat: 2021.005.20060

proprietà e diritti del presente disegno sono riservati - la riproduzione e' vietata
Ownership and copyright of this design are reserved - reproduction is strictly forbidden