COMUNE DI FINALE LIGURE

PROGETTO DEFINITIVO DEGLI INTERVENTI DI CONTRASTO ALL'EROSIONE COSTIERA DEL LITORALE DI VARIGOTTI

2°LOTTO

STATO DI FATTO:

BEACH ROCK:
- PLANIMETRIA 1:1.000
- VISTA PROSPETTICA DEL FRONTE DELLA SCARPATA - 1:1.000 /1:200
- SEZIONI DEL PIEDE DELLA SCARPATA - 1:200

TAVOLA N. **11**

data: Settembre 2021

scala: VARIE


A	PRIMA STESURA	Settembre 2021
B		
C		
D		
E		

PROGETTO:

STUDIO SIRITO
Savona

Ing. Giorgio Sirito
ing. Roberto Sirito
geom. Vittorio Sirito

1:1.000

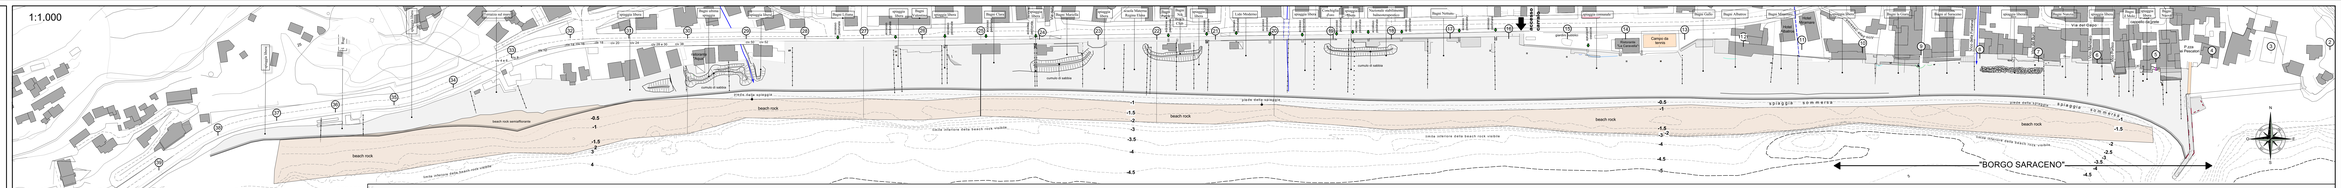



SEZIONI DEL PIEDE DELLA BEACH ROCK - SCALA1:200 (sezioni complete alle Tavv. 11-12-13-14-15)

1:200

