COMUNE DI FINALE LIGURE

PROGETTO DEFINITIVO DEGLI INTERVENTI DI CONTRASTO ALL'EROSIONE COSTIERA DEL LITORALE DI VARIGOTTI

2°LOTTO

PROGETTO:

SEZIONI DI SPIAGGIA DALLA N° 5 ALLA N° 10 E COMPUTI DEI VOLUMI DI RIPASCIMENTO

TAVOLA N. **20**


data Settembre 2021

scala 1 : 200


A	PRIMA STESURA	Settembre 2021
B		
C		
D		
E		

PROGETTO:

STUDIO SIRITO
Savona
ing. Giorgio Sirito
ing. Roberto Sirito
geom. Vittorio Sirito

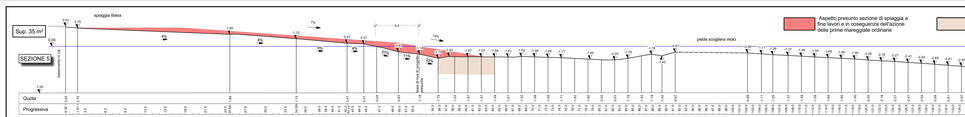



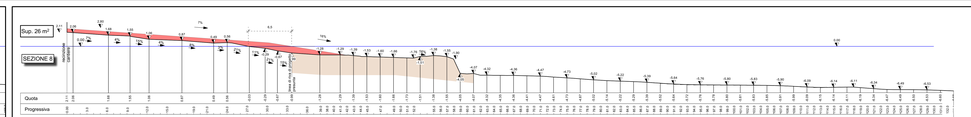

VOLUME DI RIPASCIMENTO DA SEZIONE 5 A SEZIONE 10

Tratto	area sez A	area sez B	distanza	Volume
	A	B	D	(A+B)/2XD=
	mq	mq	m	mc
dal pennello a sez 5	0	35	30	1.050
da sez 5 a sez 6	35	21	50	1.400
da sez 6 a sez 7	21	24,0	50	1.125
da sez 7 sez 8	24,0	26	50	1.250
da sez 8 sez 9	26	27	50	1.325
da sez 9 sez 10	27	39	50	1.650
			TOTALE :	**7.800**
			Dispersione del 22% :	1.716
			TOTALE VOLUME DI RIPASCIMENTO:	**9.516**