COMUNE DI FINALE LIGURE

PROGETTO DEFINITIVO DEGLI INTERVENTI DI CONTRASTO ALL'EROSIONE COSTIERA DEL LITORALE DI VARIGOTTI

2°LOTTO

PROGETTO:

SEZIONI DI SPIAGGIA DALLA N° 11 ALLA 16 E COMPUTI DEI VOLUMI DI RIPASCIMENTO

TAVOLA N.
21


data
Settembre 2021


scala
1 : 200

A	PRIMA STESURA	Settembre 2021
B		
C		
D		
E		

PROGETTO:

STUDIO SIRITO
Savona
ing. Giorgio Sirito
ing. Roberto Sirito
geom. Vittorio Sirito

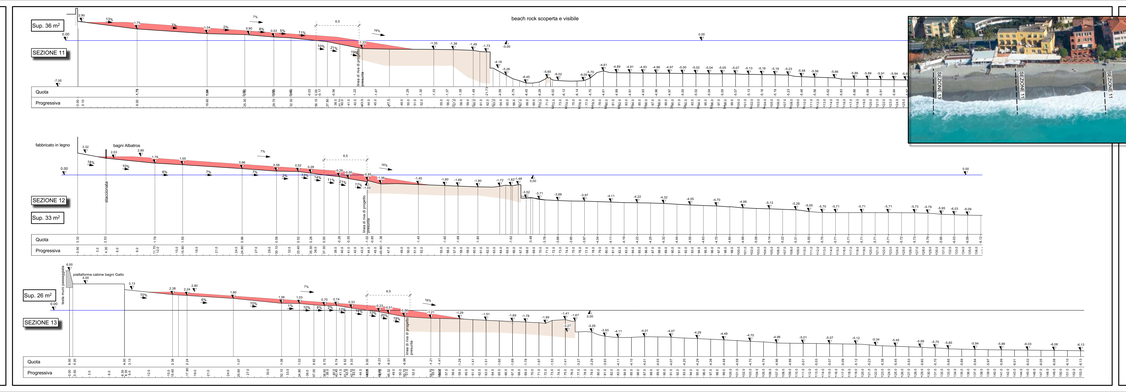

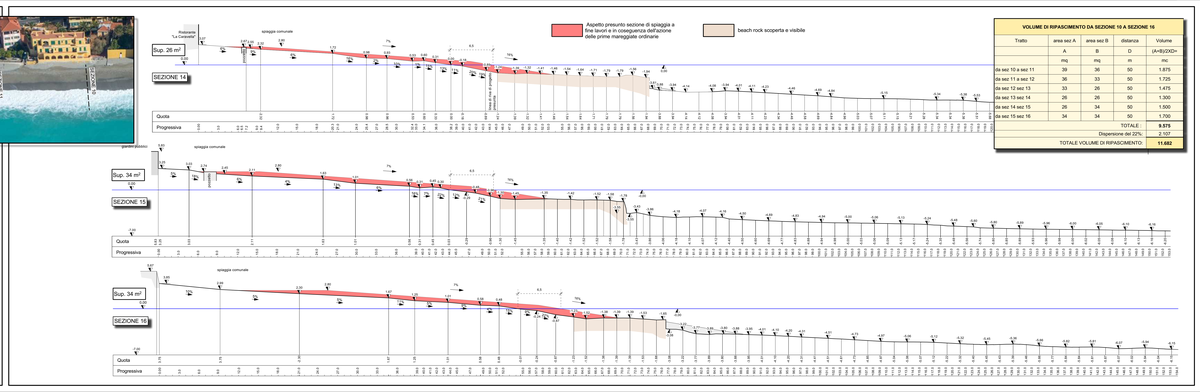

VOLUME DI RIPASCIMENTO DA SEZIONE 10 A SEZIONE 16

Tratto	area sez A	area sez B	distanza	Volume
	A	B	D	(A+B)/2XD=
	mq	mq	m	mc
da sez 10 a sez 11	39	36	50	1.875
da sez 11 a sez 12	36	33	50	1.725
da sez 12 sez 13	33	26	50	1.475
da sez 13 sez 14	26	26	50	1.300
da sez 14 sez 15	26	34	50	1.500
da sez 15 sez 16	34	34	50	1.700
			TOTALE :	**9.575**
			Dispersione del 22% :	2.107
			TOTALE VOLUME DI RIPASCIMENTO :	**11.682**