COMUNE DI FINALE LIGURE

PROGETTO DEFINITIVO DEGLI INTERVENTI DI CONTRASTO ALL'EROSIONE COSTIERA DEL LITORALE DI VARIGOTTI

2°LOTTO

PROGETTO:

SEZIONI DI SPIAGGIA DALLA N° 17 ALLA 22 E COMPUTI DEI VOLUMI DI RIPASCIMENTO

TAVOLA N. **22**


data Settembre 2021


scala 1 : 200


A	PRIMA STESURA	Settembre 2021
B	SECONDA STESURA	
C		
D		
E		


PROGETTO:


STUDIO SIRITO
Savona
ing. Giorgio Sirito
ing. Roberto Sirito
geom. Vittorio Sirito

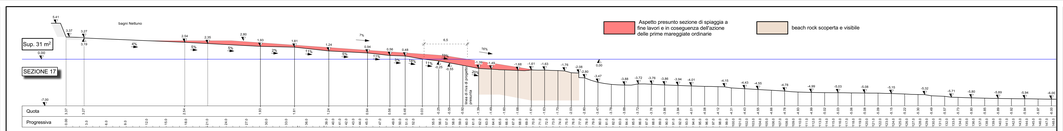


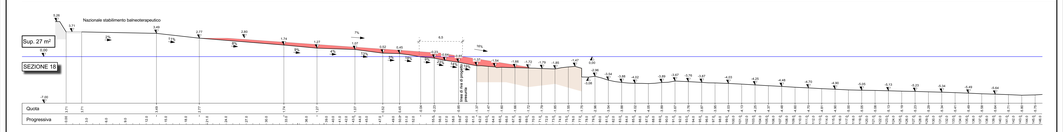

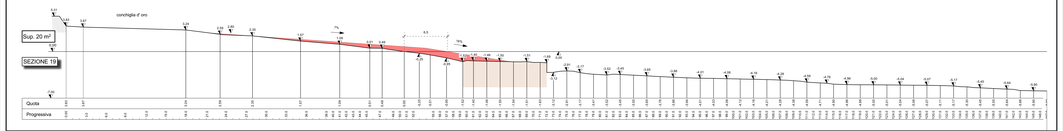

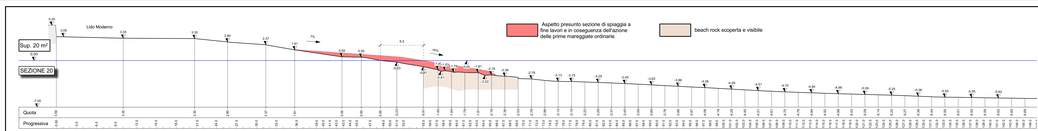

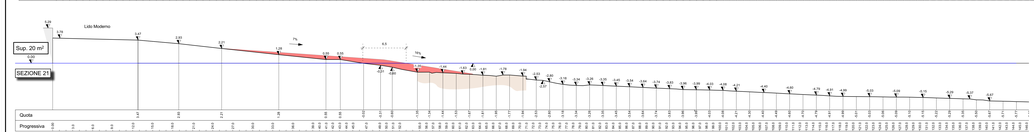

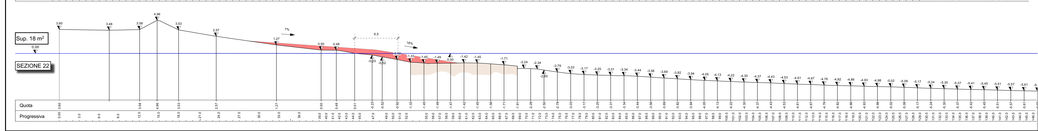

VOLUME DI RIPASCIMENTO DA SEZIONE 16 A SEZIONE 22

Tratto	area sez A	area sez B	distanza	Volume
	A	B	D	(A+B)/2xD=
	mq	mq	m	mc
da sez 16 a sez 17	34	31	50	1.625
da sez 17 a sez 18	31	27	50	1.450
da sez 18 sez 19	27	20	50	1.175
da sez 19 sez 20	20	20	50	1.000
da sez 20 sez 21	20	20	50	1.000
da sez 21 sez 22	20	18	50	950
			TOTALE :	**7.200**
			Dispersione del 22% :	1.584
		TOTALE VOLUME DI RIPASCIMENTO :		**8.784**