COMUNE DI FINALE LIGURE

PROGETTO DEFINITIVO DEGLI INTERVENTI DI CONTRASTO ALL'EROSIONE COSTIERA DEL LITORALE DI VARIGOTTI

2°LOTTO

PROGETTO:

SEZIONI DI SPIAGGIA DALLA N° 23 ALLA N° 28 E COMPUTI DEI VOLUMI DI RIPASCIMENTO

TAVOLA N. **23**

data Settembre 2021


scala 1 : 200


A	PRIMA STESURA	Settembre 2021
B		
C		
D		
E		


PROGETTO:


STUDIO SIRITO
Savona


ing. Giorgio Sirito
ing. Roberto Sirito
geom. Vittorio Sirito

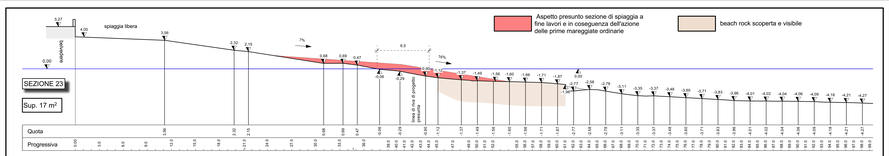


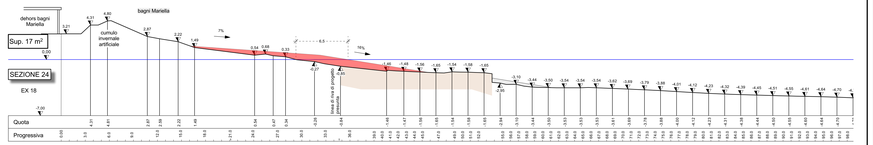

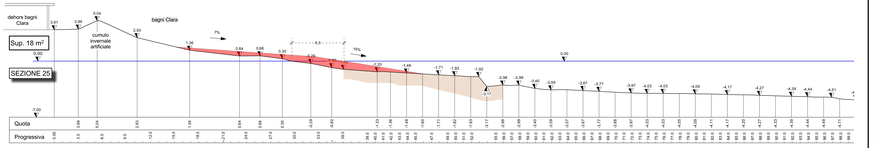

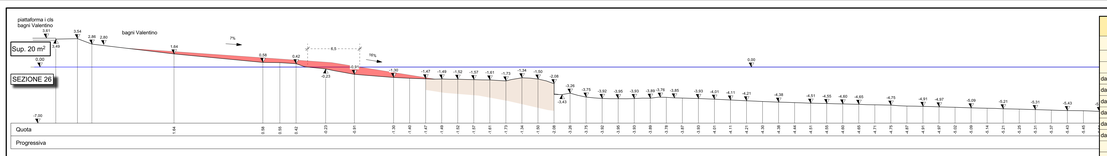

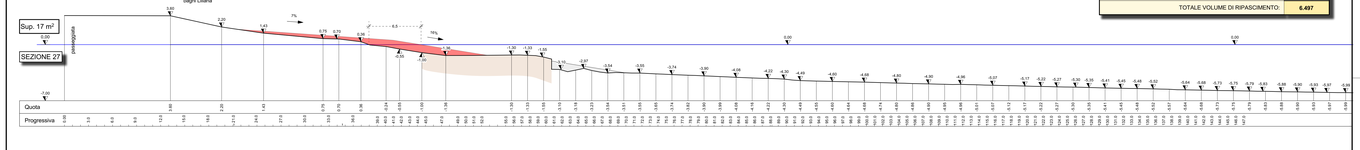

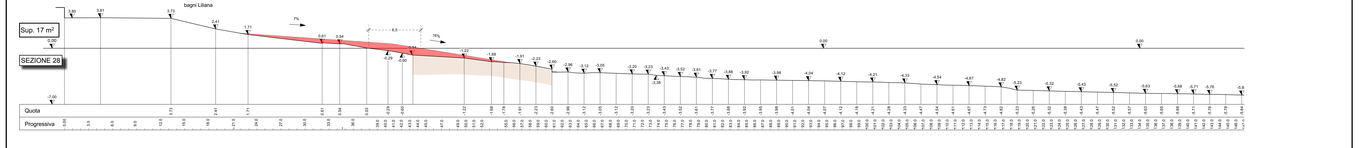

VOLUME DI RIPASCIMENTO DA SEZIONE 22 A SEZIONE 28

Tratto	area sez A	area sez B	distanza	Volume
	A	B	D	(A+B)/2XD=
	mq	mq	m	mc
da sez 22 a sez 23	18	17	50	875
da sez 23 a sez 24	17	17	50	850
da sez 24 sez 25	17	18	50	875
da sez 25 sez 26	18	20	50	950
da sez 26 sez 27	20	17	50	925
da sez 27 sez 28	17	17	50	850
			TOTALE :	**5.325**
			Dispersione del 22%:	1.172
			TOTALE VOLUME DI RIPASCIMENTO:	**6.497**