COMUNE DI FINALE LIGURE

PROGETTO DEFINITIVO DEGLI INTERVENTI DI CONTRASTO ALL'EROSIONE COSTIERA DEL LITORALE DI VARIGOTTI

2°LOTTO

PROGETTO:

SEZIONI DI SPIAGGIA DALLA N° 29 ALLA 34 E COMPUTI DEI VOLUMI DI RIPASCIMENTO

TAVOLA N. **24**

data: Settembre 2021


scala: 1 : 200


A	PRIMA STESURA	Settembre 2021
B		
C		
D		
E		


PROGETTO:


STUDIO SIRITO
Savona


ing. Giorgio Sirito
ing. Roberto Sirito
geom. Vittorio Sirito

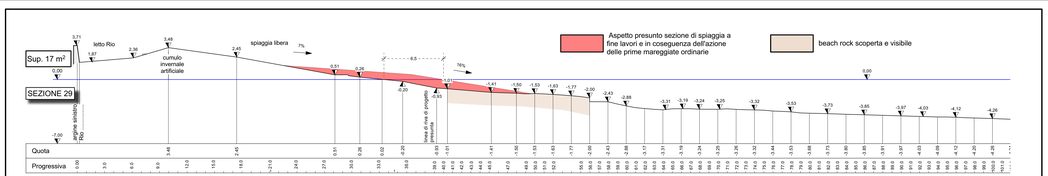


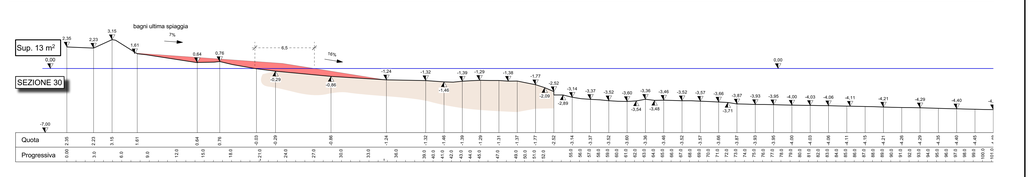

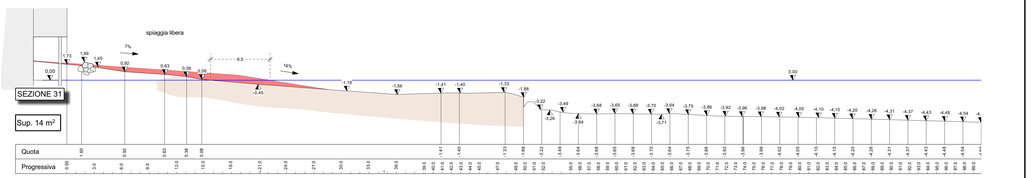

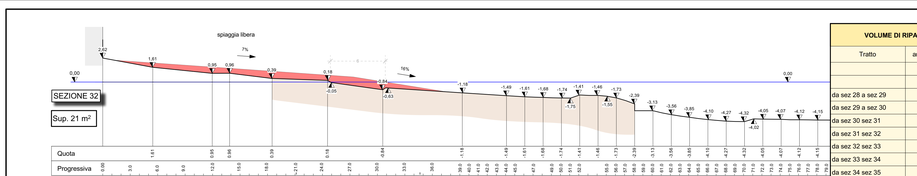

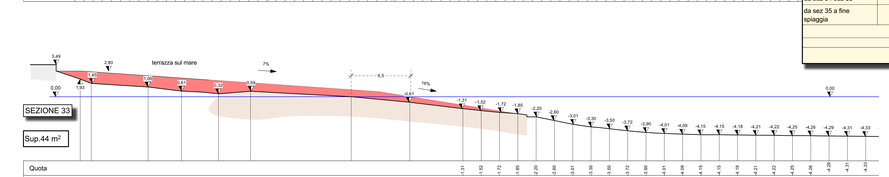

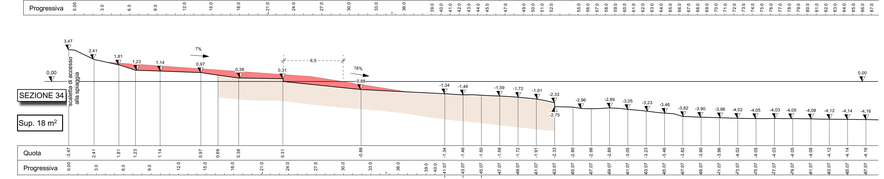

VOLUME DI RIPASCIMENTO DA SEZIONE 28 A FINE SPIAGGIA

Tratto	area sez A	area sez B	distanza	Volume
	A	B	D	(A+B)√2XD=
	mq	mq	m	mc
da sez 28 a sez 29	17	17	50	850
da sez 29 a sez 30	17	13	50	750
da sez 30 sez 31	13	14	50	675
da sez 31 sez 32	14	21	50	875
da sez 32 sez 33	21	44	50	1.625
da sez 33 sez 34	44	18	50	1.550
da sez 34 sez 35	18	11	50	725
da sez 35 a fine spiaggia	11,0	0	153	842
			TOTALE :	**7.892**
			Dispersione del 22%:	1.736
			TOTALE VOLUME DI RIPASCIMENTO:	**9.628**