COMUNE DI FINALE LIGURE

PROGETTO DEFINITIVO DEGLI INTERVENTI DI CONTRASTO ALL'EROSIONE COSTIERA DEL LITORALE DI VARIGOTTI

2°LOTTO

PROGETTO:

SEZIONE DELLA SPIAGGIA N° 35 E COMPUTO DEL VOLUME TOTALE DI RIPASCIMENTO DELLA SPIAGGIA DI VARIGOTTI

TAVOLA N. **25**

data: Settembre 2021

scala: 1 : 200

A	PRIMA STESURA	Settembre 2021
B		
C		
D		
E		


PROGETTO:

STUDIO SIRITO
Savona

ing. Giorgio Sirito
ing. Roberto Sirito
geom. Vittorio Sirito

Aspetto presunto sezione di spiaggia a fine lavori e in coseguenza dell'azione delle prime mareggiate ordinarie

beach rock scoperta e visibile

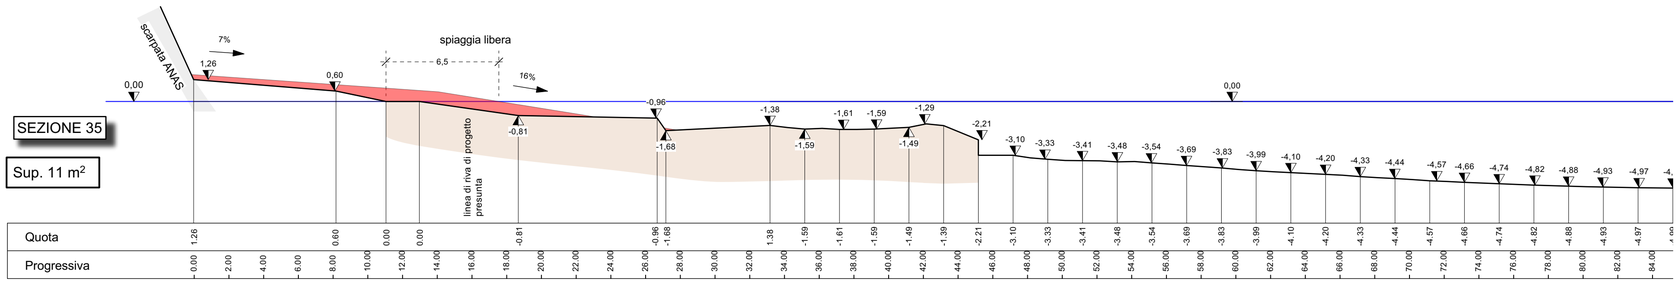

VOLUME TOTALE DI INERTE PER LA SPIAGGIA DI VARIGOTTI

Tratto	Volume
	mc
dal molo a sezione 10	9.516
da sez 10 a sez 16	11.682
da sez 16 sez 22	8.784
da sez 22 sez 28	6.497
da sez 28 alla fine	9.628
TOTALE VOLUME DI RIPASCIMENTO	46.107