COMUNE DI FINALE LIGURE

PROGETTO DEFINITIVO DEGLI INTERVENTI DI CONTRASTO ALL'EROSIONE COSTIERA DEL LITORALE DI VARIGOTTI

2°LOTTO

STATO DI FATTO:

ORTOFOTO E PLANIMETRIA DEL MOLO DI VARIGOTTI

TAVOLA N. 9

data: Settembre 2021

scala: 1:250 1:200


A	PRIMA STESURA	Settembre 2021
B		
C		
D		
E		

PROGETTO:

STUDIO SIRITO
Savona

ing. Giorgio Sirito
ing. Roberto Sirito
geom. Vittorio Sirito

MODELLO 3D - 1:250

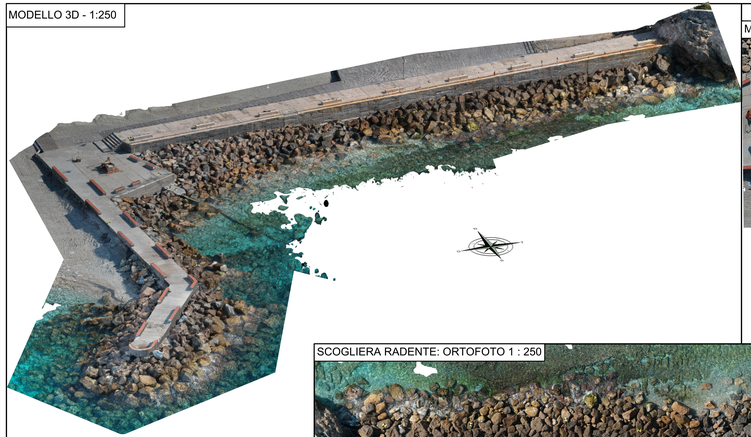

MOLO: ORTOFOTO 1 : 250



SCOGLIERA RADENTE: ORTOFOTO 1 : 250



PLANIMETRIA MOLO- 1:200

