
VICO SRL, CORSO STALINGRADO N. 50, CAIRO MONTENOTTE (SV)

PROGETTO VOLTO AL POTENZIAMENTO DELLE ATTIVITÀ DI RECUPERO RIFIUTI IN PIAZZALE E DELLE ATTIVITÀ DI BONIFICA DELL'IMPIANTO DENOMINATO AREA 51

VERIFICA DI ASSOGGETTABILITÀ A V.I.A.

CARTOGRAFIA CATASTALE - Geoportale Regione Liguria -

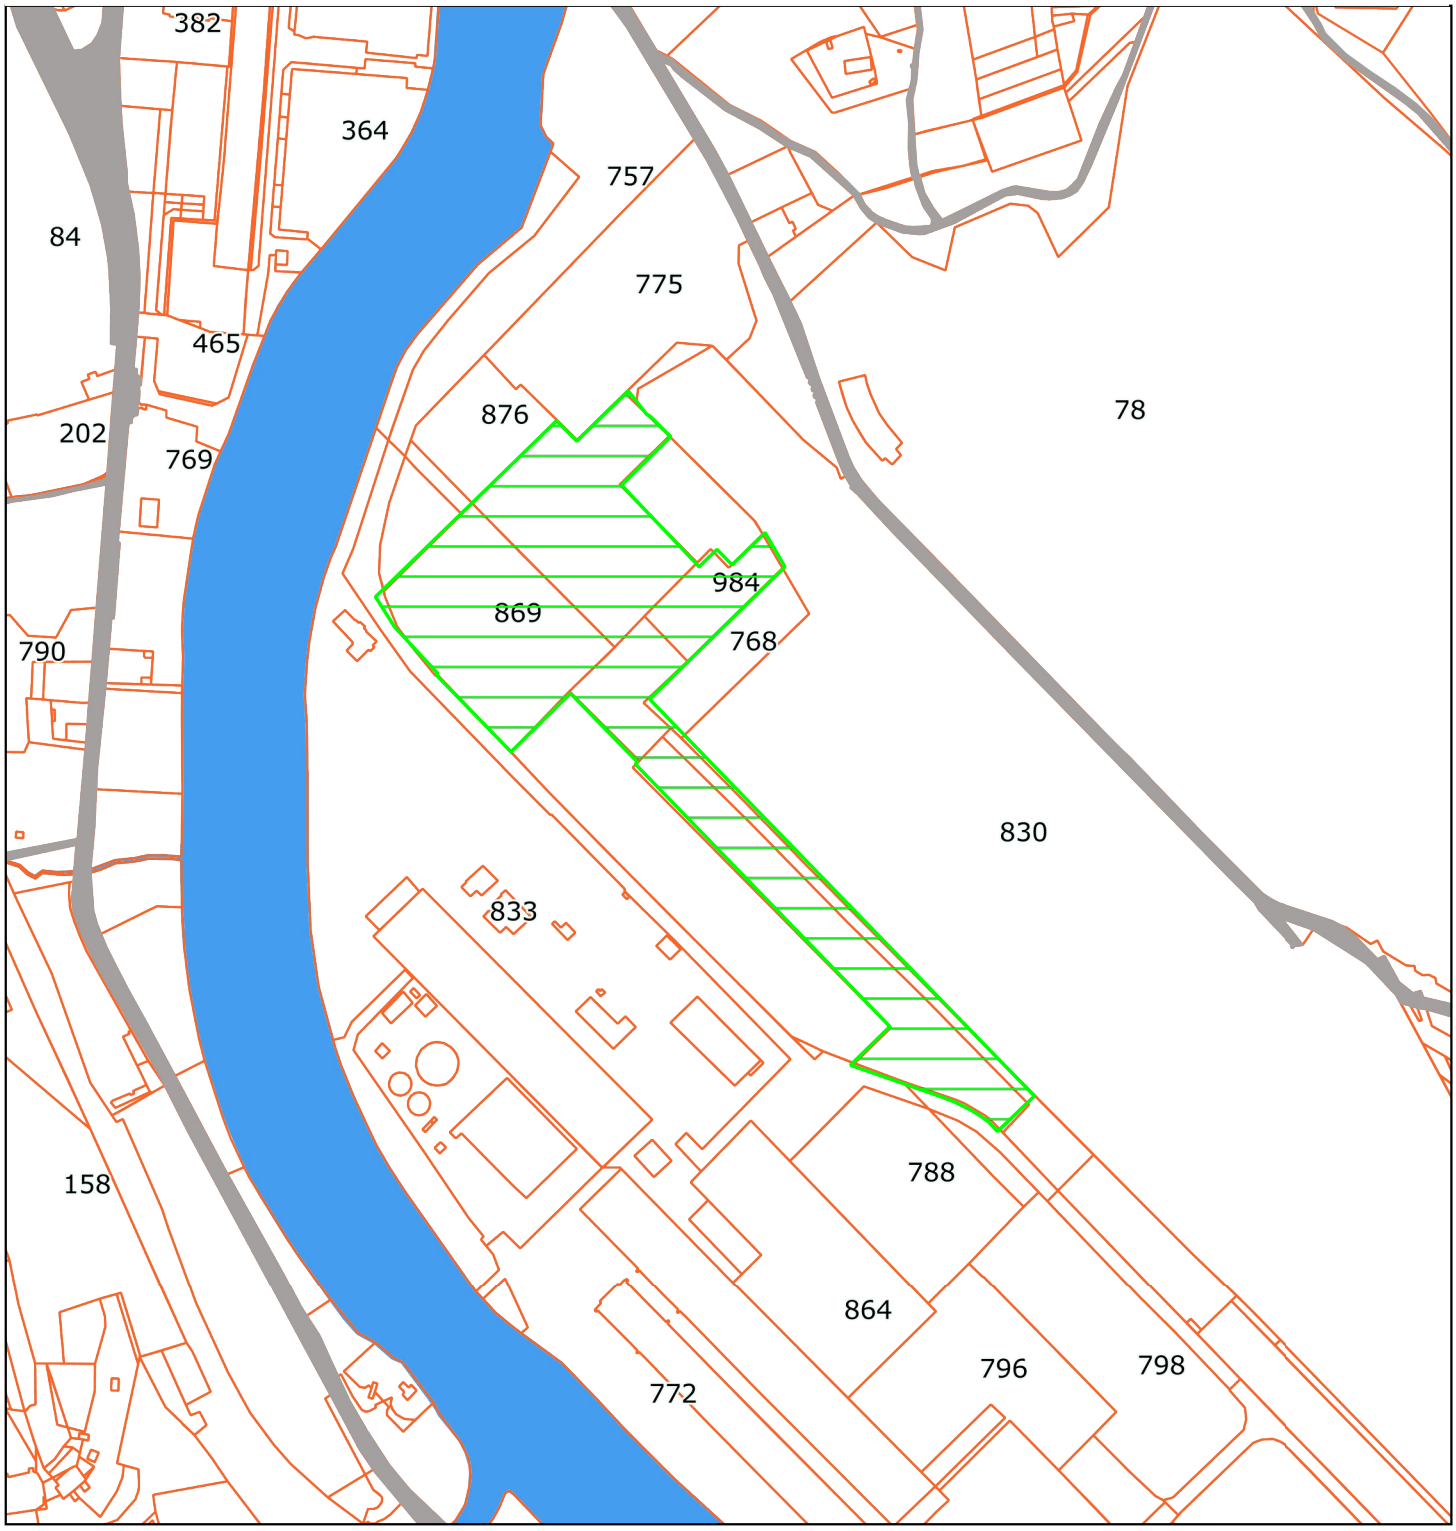

Inquadramento catastale del progetto: Foglio 69, mappali 774, 869, 988, 984, 981.

AREA DELL'IMPIANTO

DATA: APRILE 2021
SCALA 1:5000

0 75 150 m