
# VICO SRL, CORSO STALINGRADO N. 50, CAIRO MONTENOTTE (SV)

## PROGETTO VOLTO AL POTENZIAMENTO DELLE ATTIVITÀ DI RECUPERO RIFIUTI IN PIAZZALE E DELLE ATTIVITÀ DI BONIFICA DELL'IMPIANTO DENOMINATO AREA 51

## VERIFICA DI ASSOGGETTABILITÀ A V.I.A.

### 3. Zone montuose

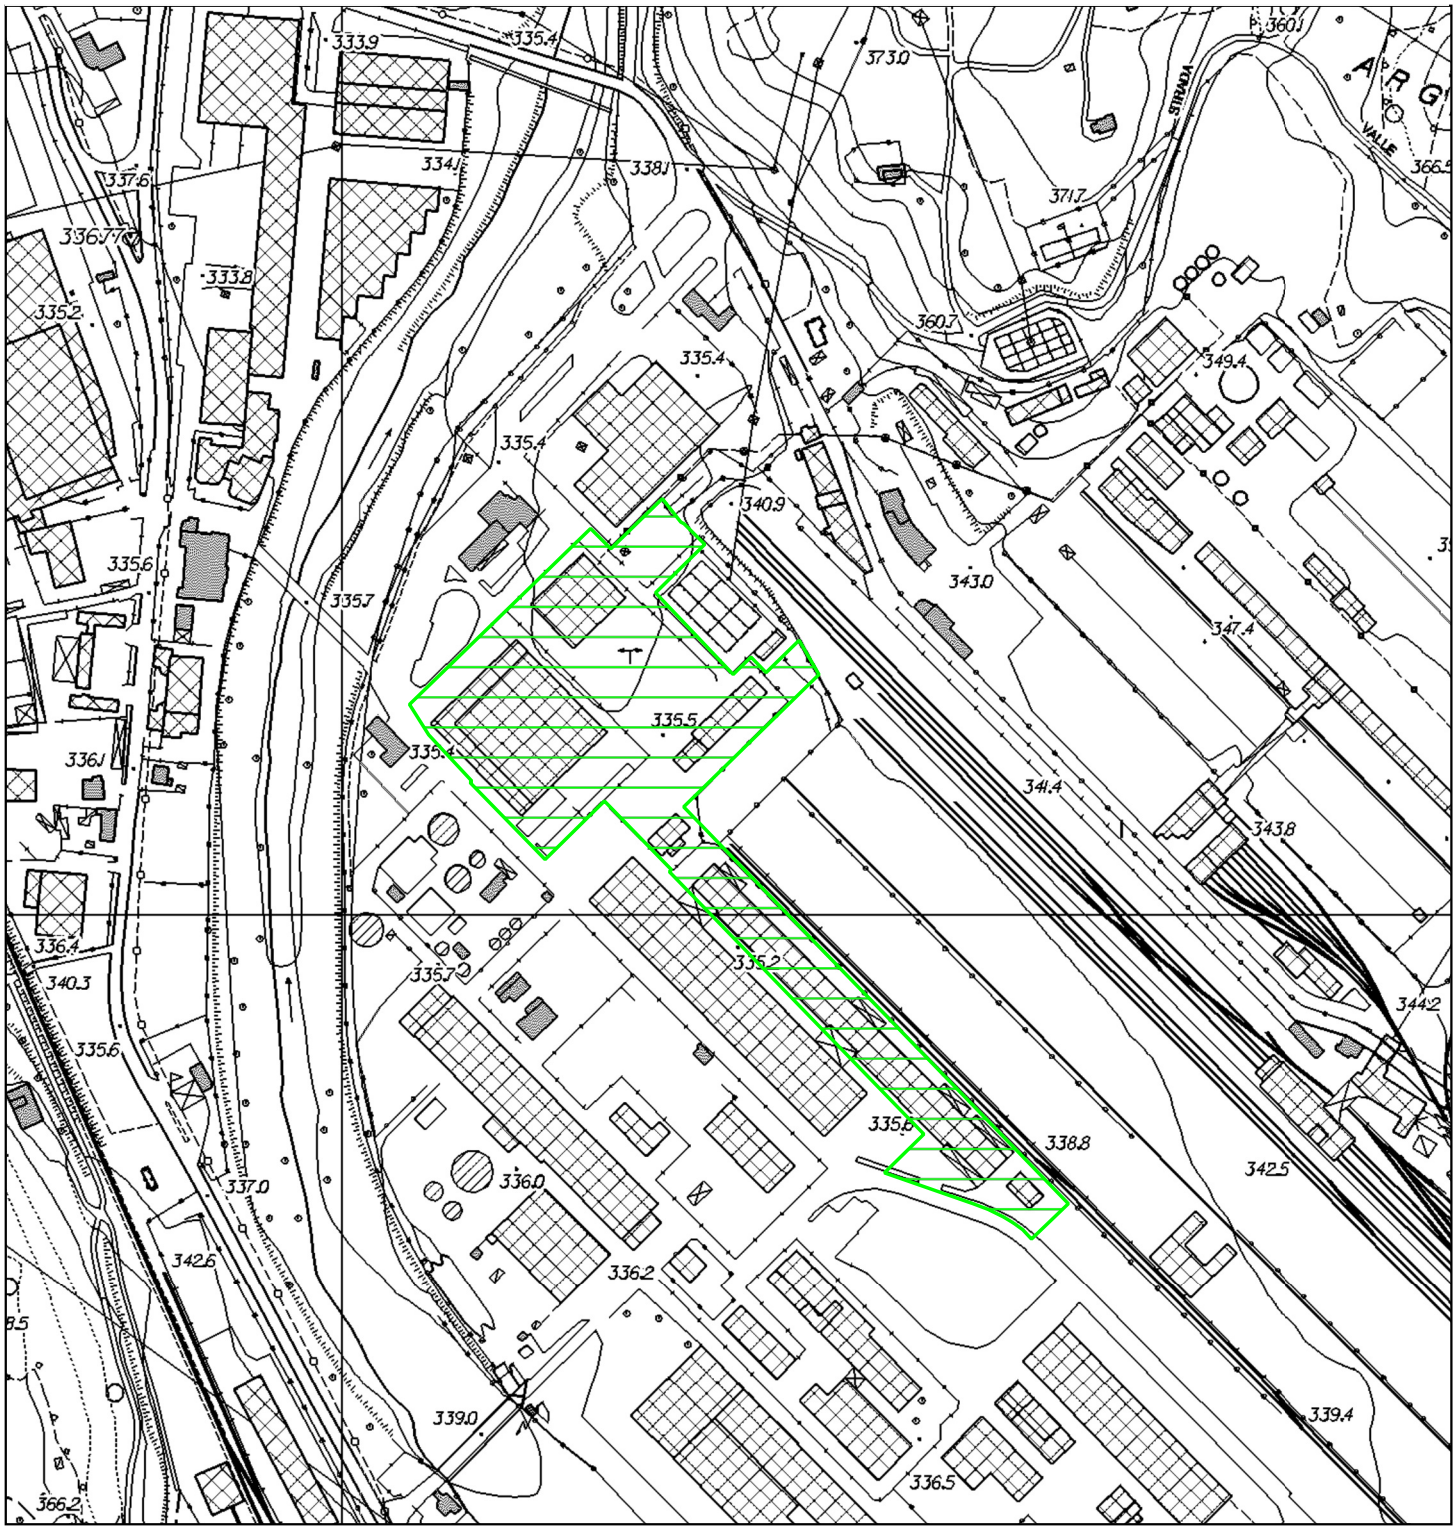


Il progetto non ricade neppure parzialmente all'interno di aree soggette a vincoli di cui al Codice dei beni culturali e del paesaggio (articolo 142) — Montagne oltre 1600 m sul livello del mare per la catena alpina e 1200 m sul livello del mare per la catena appenninica e le isole.

AREA DELL'IMPIANTO

DATA: APRILE 2021
SCALA 1:5000

0 75 150 m