
VICO SRL, CORSO STALINGRADO N. 50, CAIRO MONTENOTTE (SV)

PROGETTO VOLTO AL POTENZIAMENTO DELLE ATTIVITÀ DI RECUPERO RIFIUTI IN PIAZZALE E DELLE ATTIVITÀ DI BONIFICA DELL'IMPIANTO DENOMINATO AREA 51

VERIFICA DI ASSOGGETTABILITÀ A V.I.A.

4 Rete Natura 2000

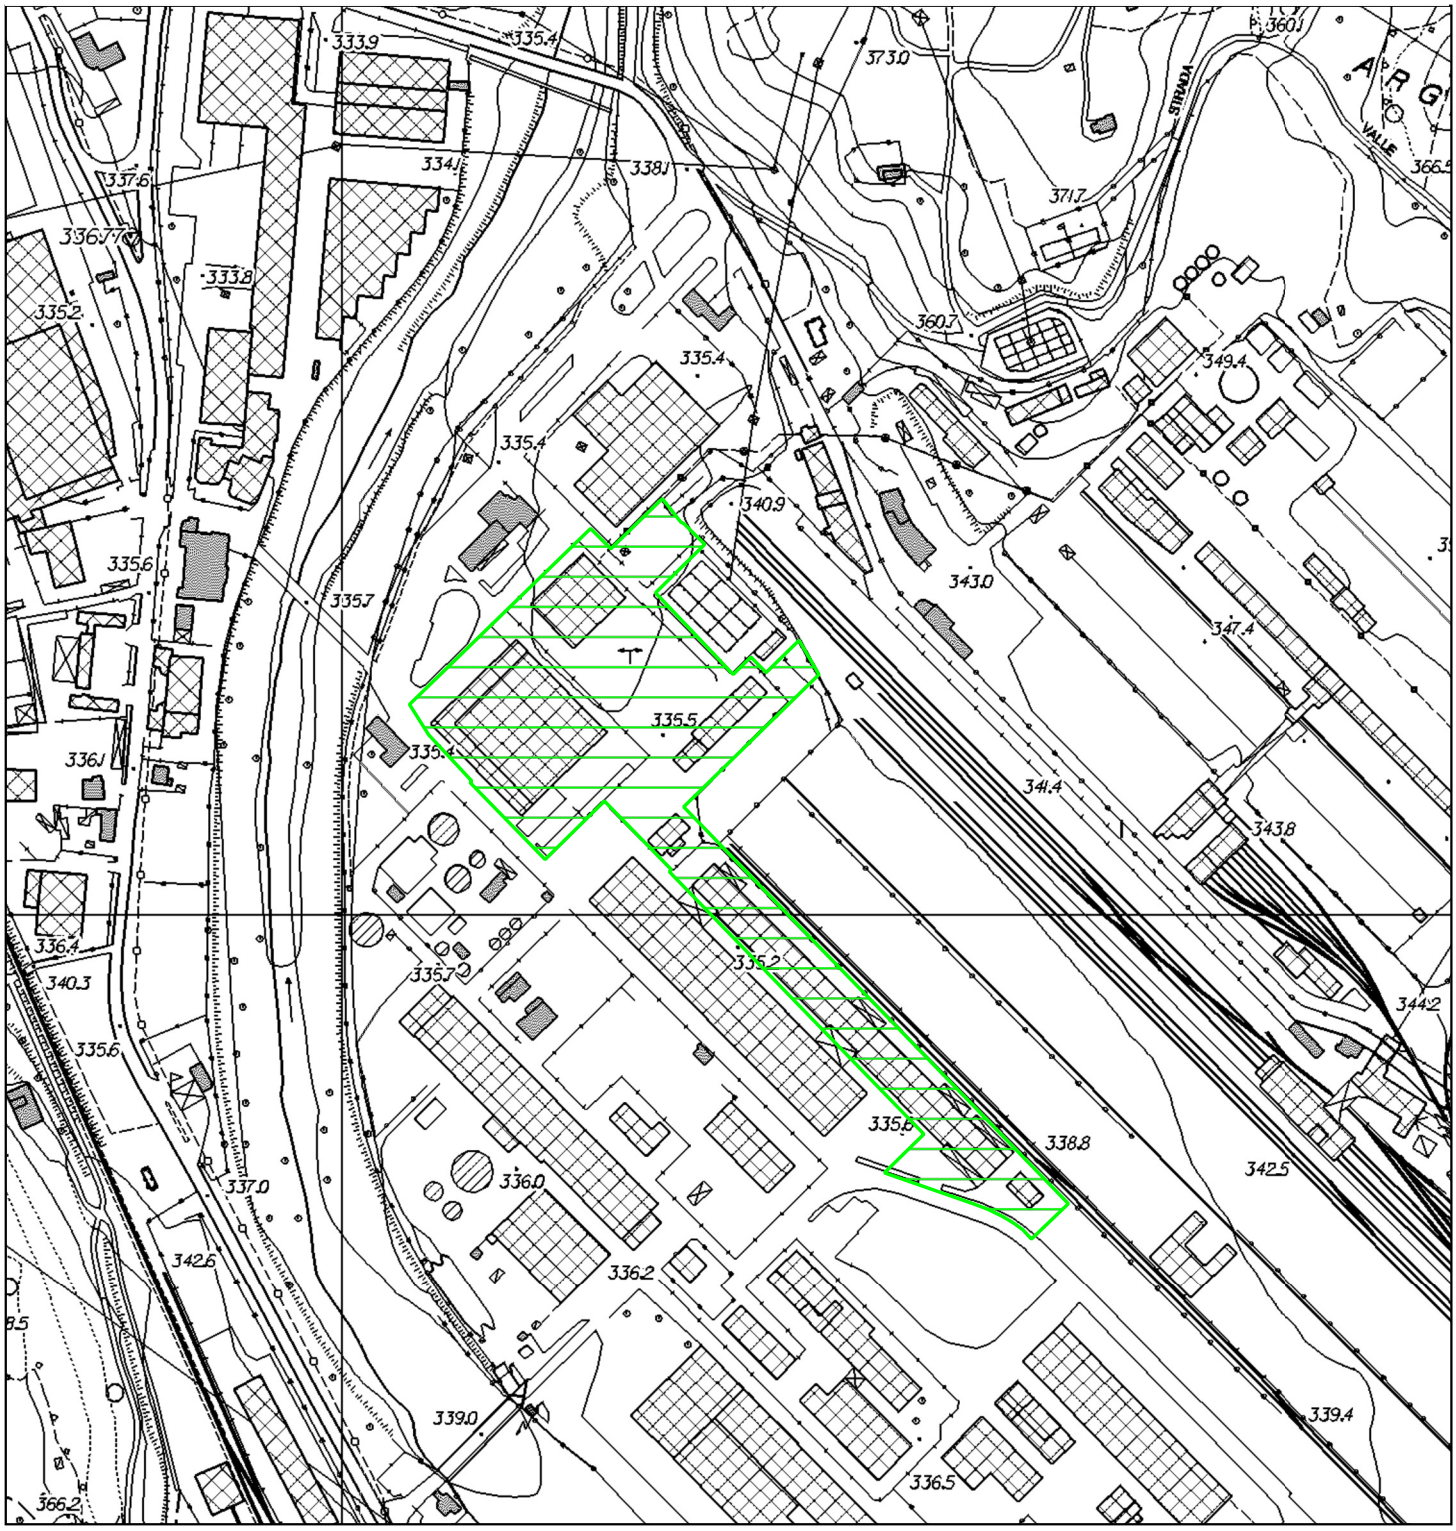

Il progetto non ricade neppure parzialmente all'interno di zone designate ai sensi delle direttive 2009/147/CE e 92/43/CEE che compongono la Rete Natura 2000: ZPS, SIC, ZSC.

AREA DELL'IMPIANTO

DATA: APRILE 2021
SCALA 1:5000

0 75 150 m