
VICO SRL, CORSO STALINGRADO N. 50, CAIRO MONTENOTTE (SV)

PROGETTO VOLTO AL POTENZIAMENTO DELLE ATTIVITÀ DI RECUPERO RIFIUTI IN PIAZZALE E DELLE ATTIVITÀ DI BONIFICA DELL'IMPIANTO DENOMINATO AREA 51

VERIFICA DI ASSOGGETTABILITÀ A V.I.A.

4 Rete Natura 2000 ZSC

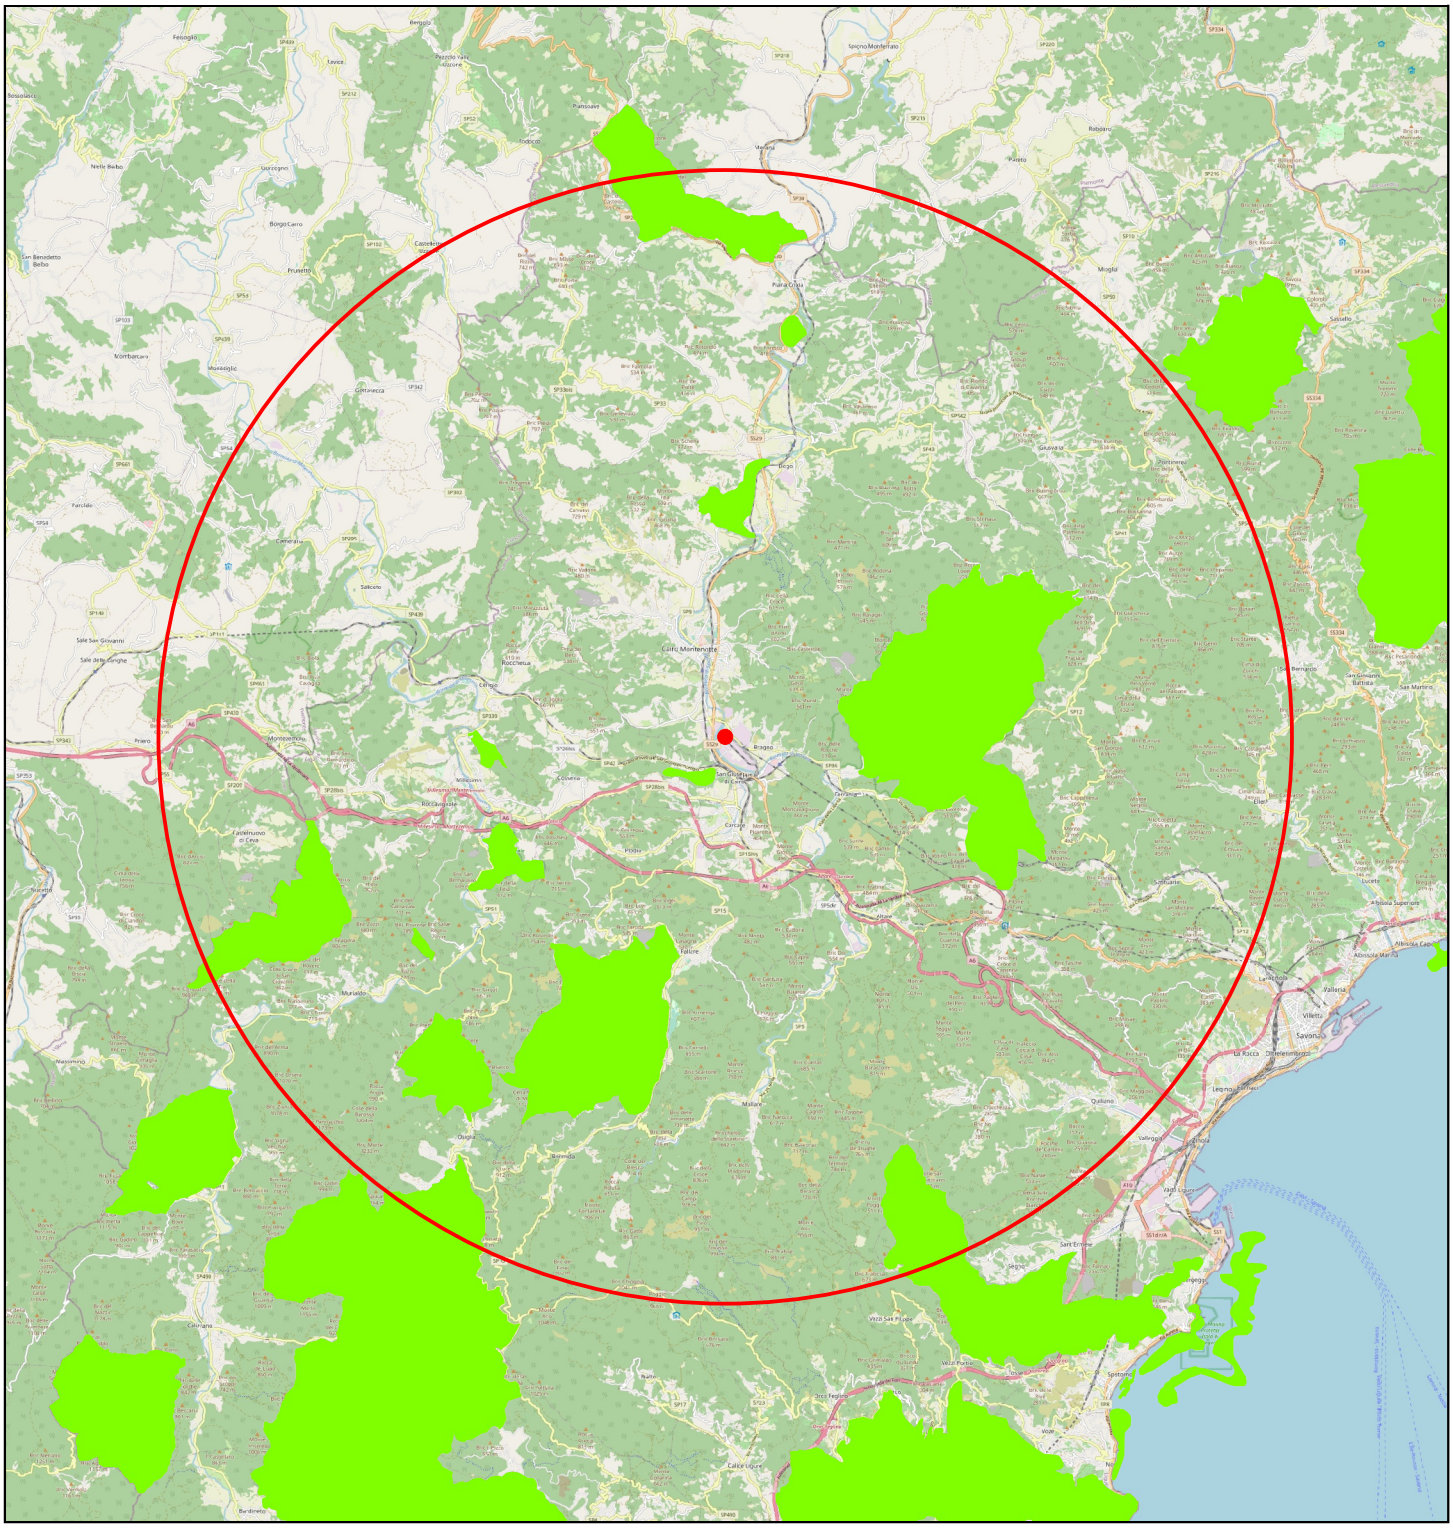

AREA DI PROGETTO

In un raggio di 15 km dall'area di progetto sono presenti Zone speciali di conservazione (ZSC).

ZONA CON RAGGIO DI 15 KM DALL'AREA DI PROGETTO

DATA: APRILE 2021
SCALA 1:200000

0 2,5 5 km