
VICO SRL, CORSO STALINGRADO N. 50, CAIRO MONTENOTTE (SV)

PROGETTO VOLTO AL POTENZIAMENTO DELLE ATTIVITÀ DI RECUPERO RIFIUTI IN PIAZZALE E DELLE ATTIVITÀ DI BONIFICA DELL'IMPIANTO DENOMINATO AREA 51

VERIFICA DI ASSOGGETTABILITÀ A V.I.A.

4. Riserve e parchi naturali

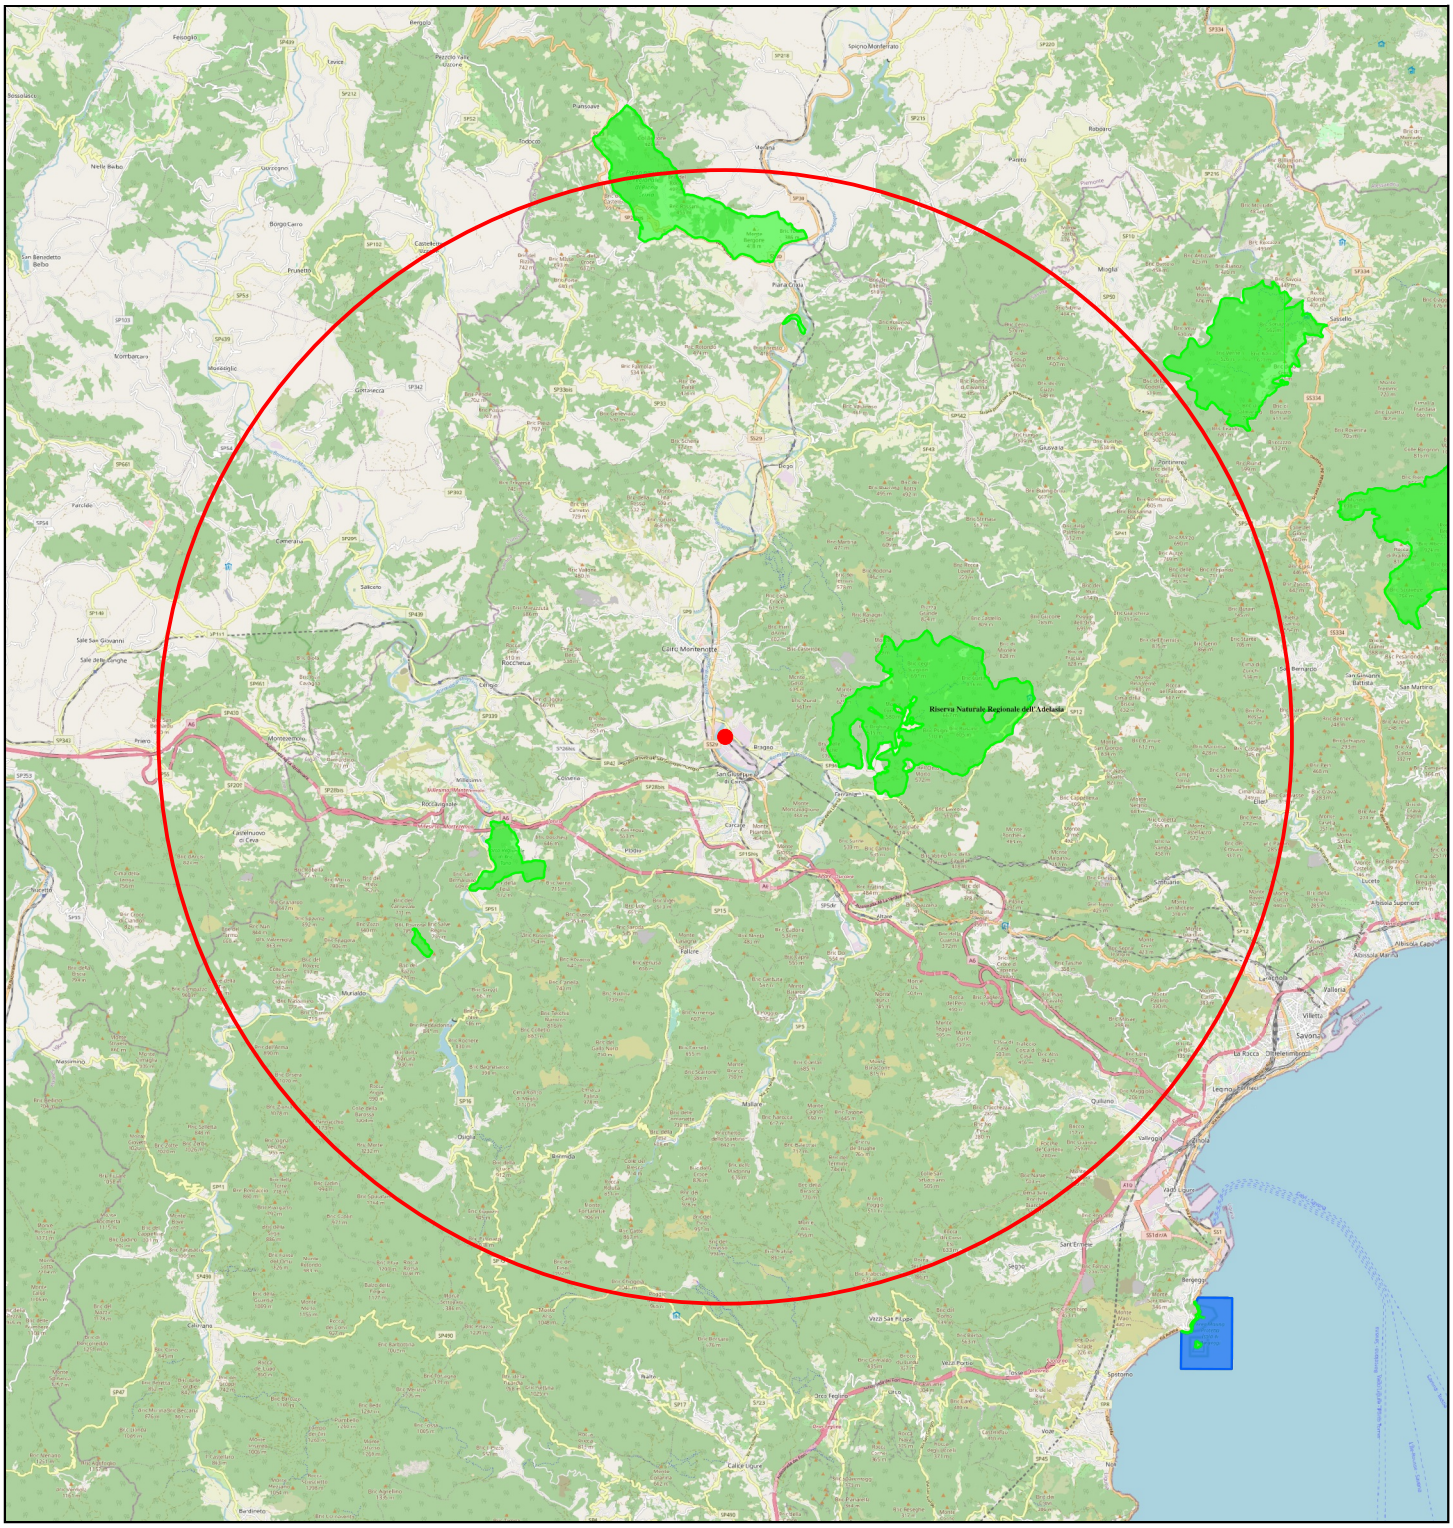

AREA DI PROGETTO

In un raggio di 15 km dall'area di progetto sono presenti aree interessate da riserve e parchi naturali istituiti ai sensi della L. n. 394/1991.

ZONA CON RAGGIO DI 15 KM DALL'AREA DI PROGETTO

DATA: APRILE 2021
SCALA 1:200000

0 2,5 5 km