
VICO SRL, CORSO STALINGRADO N. 50, CAIRO MONTENOTTE (SV)

PROGETTO VOLTO AL POTENZIAMENTO DELLE ATTIVITÀ DI RECUPERO RIFIUTI IN PIAZZALE E DELLE ATTIVITÀ DI BONIFICA DELL'IMPIANTO DENOMINATO AREA 51

VERIFICA DI ASSOGGETTABILITÀ A V.I.A.

7 Vincoli architettonici, archeologici, paesaggistici

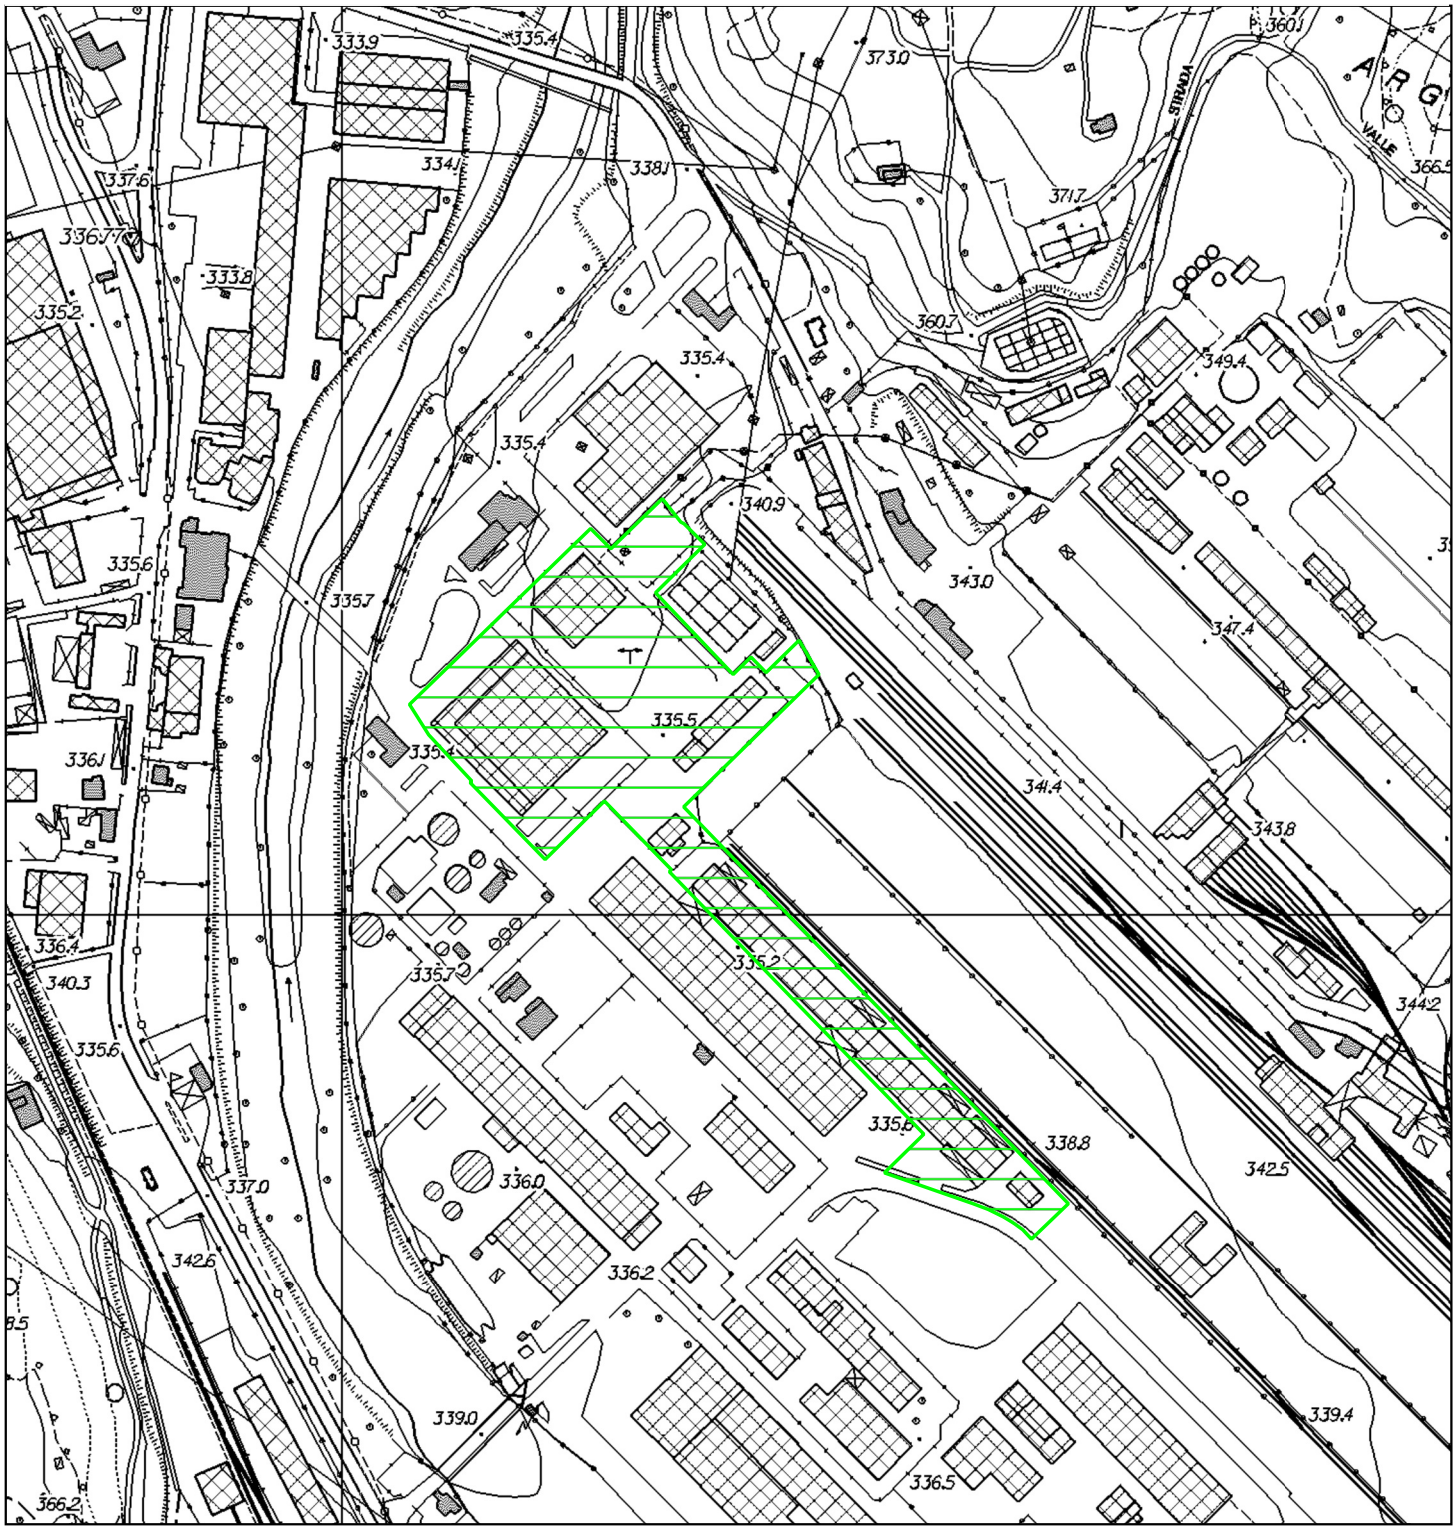

Il progetto non ricade neppure parzialmente all'interno di zone di importanza paesaggistica, storica, culturale o archeologica.

AREA DELL'IMPIANTO

DATA: APRILE 2021
SCALA 1:5000

0 75 150 m