
VICO SRL, CORSO STALINGRADO N. 50, CAIRO MONTENOTTE (SV)

PROGETTO VOLTO AL POTENZIAMENTO DELLE ATTIVITÀ DI RECUPERO RIFIUTI IN PIAZZALE E DELLE ATTIVITÀ DI BONIFICA DELL'IMPIANTO DENOMINATO AREA 51

VERIFICA DI ASSOGGETTABILITÀ A V.I.A.

9 Siti contaminati (Parte Quarta, Titolo V del D.Lgs. 152/2006)

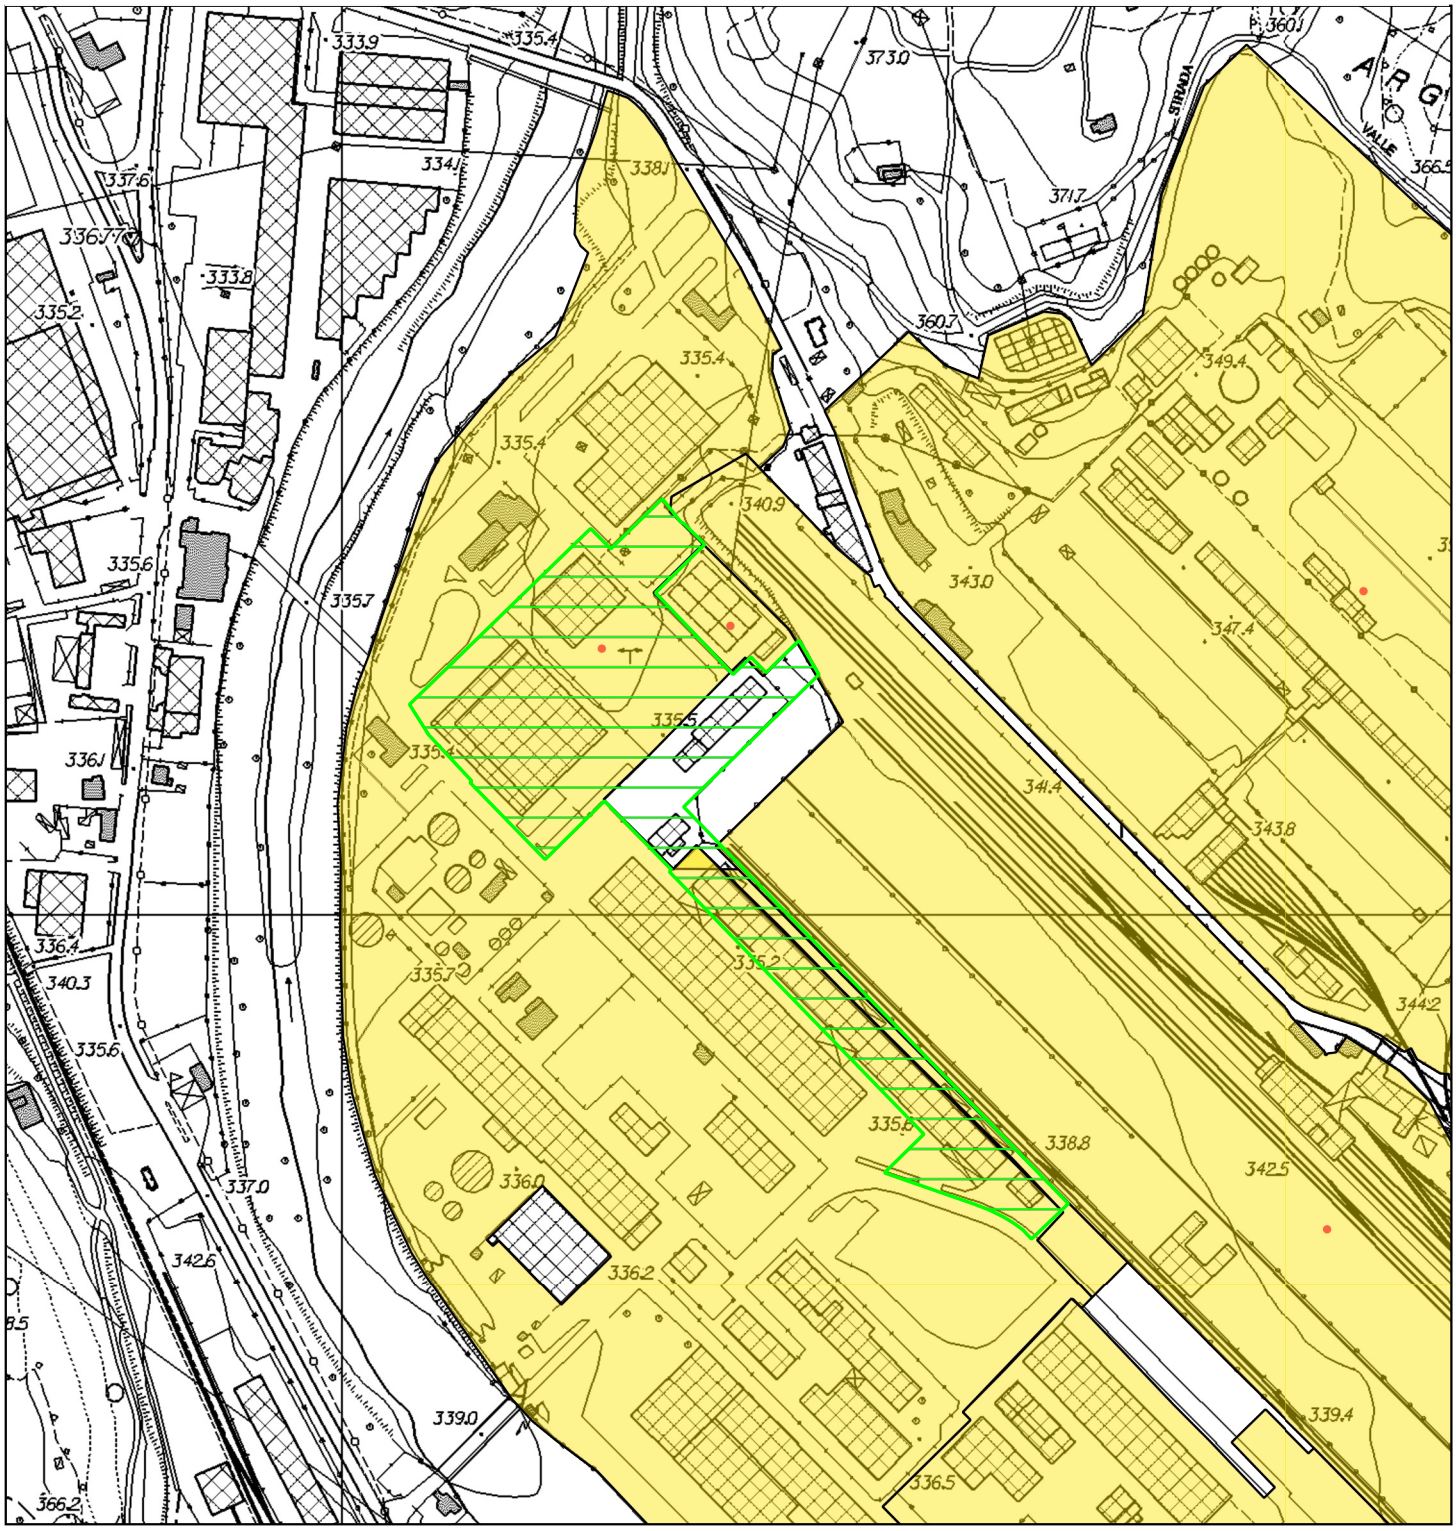

L'area in progetto, secondo l'Anagrafe dei siti contaminati - ARPAL, ricade all'interno del sito SV003 (Ex Agrimont).

AREA DELL'IMPIANTO

DATA: APRILE 2021
SCALA 1:5000

0 75 150 m