
VICO SRL, CORSO STALINGRADO N. 50, CAIRO MONTENOTTE (SV)

PROGETTO VOLTO AL POTENZIAMENTO DELLE ATTIVITÀ DI RECUPERO RIFIUTI IN PIAZZALE E DELLE ATTIVITÀ DI BONIFICA DELL'IMPIANTO DENOMINATO AREA 51

VERIFICA DI ASSOGGETTABILITÀ A V.I.A.

11. Aree a rischio individuate nei Piani per l'Assetto Idrogeologico

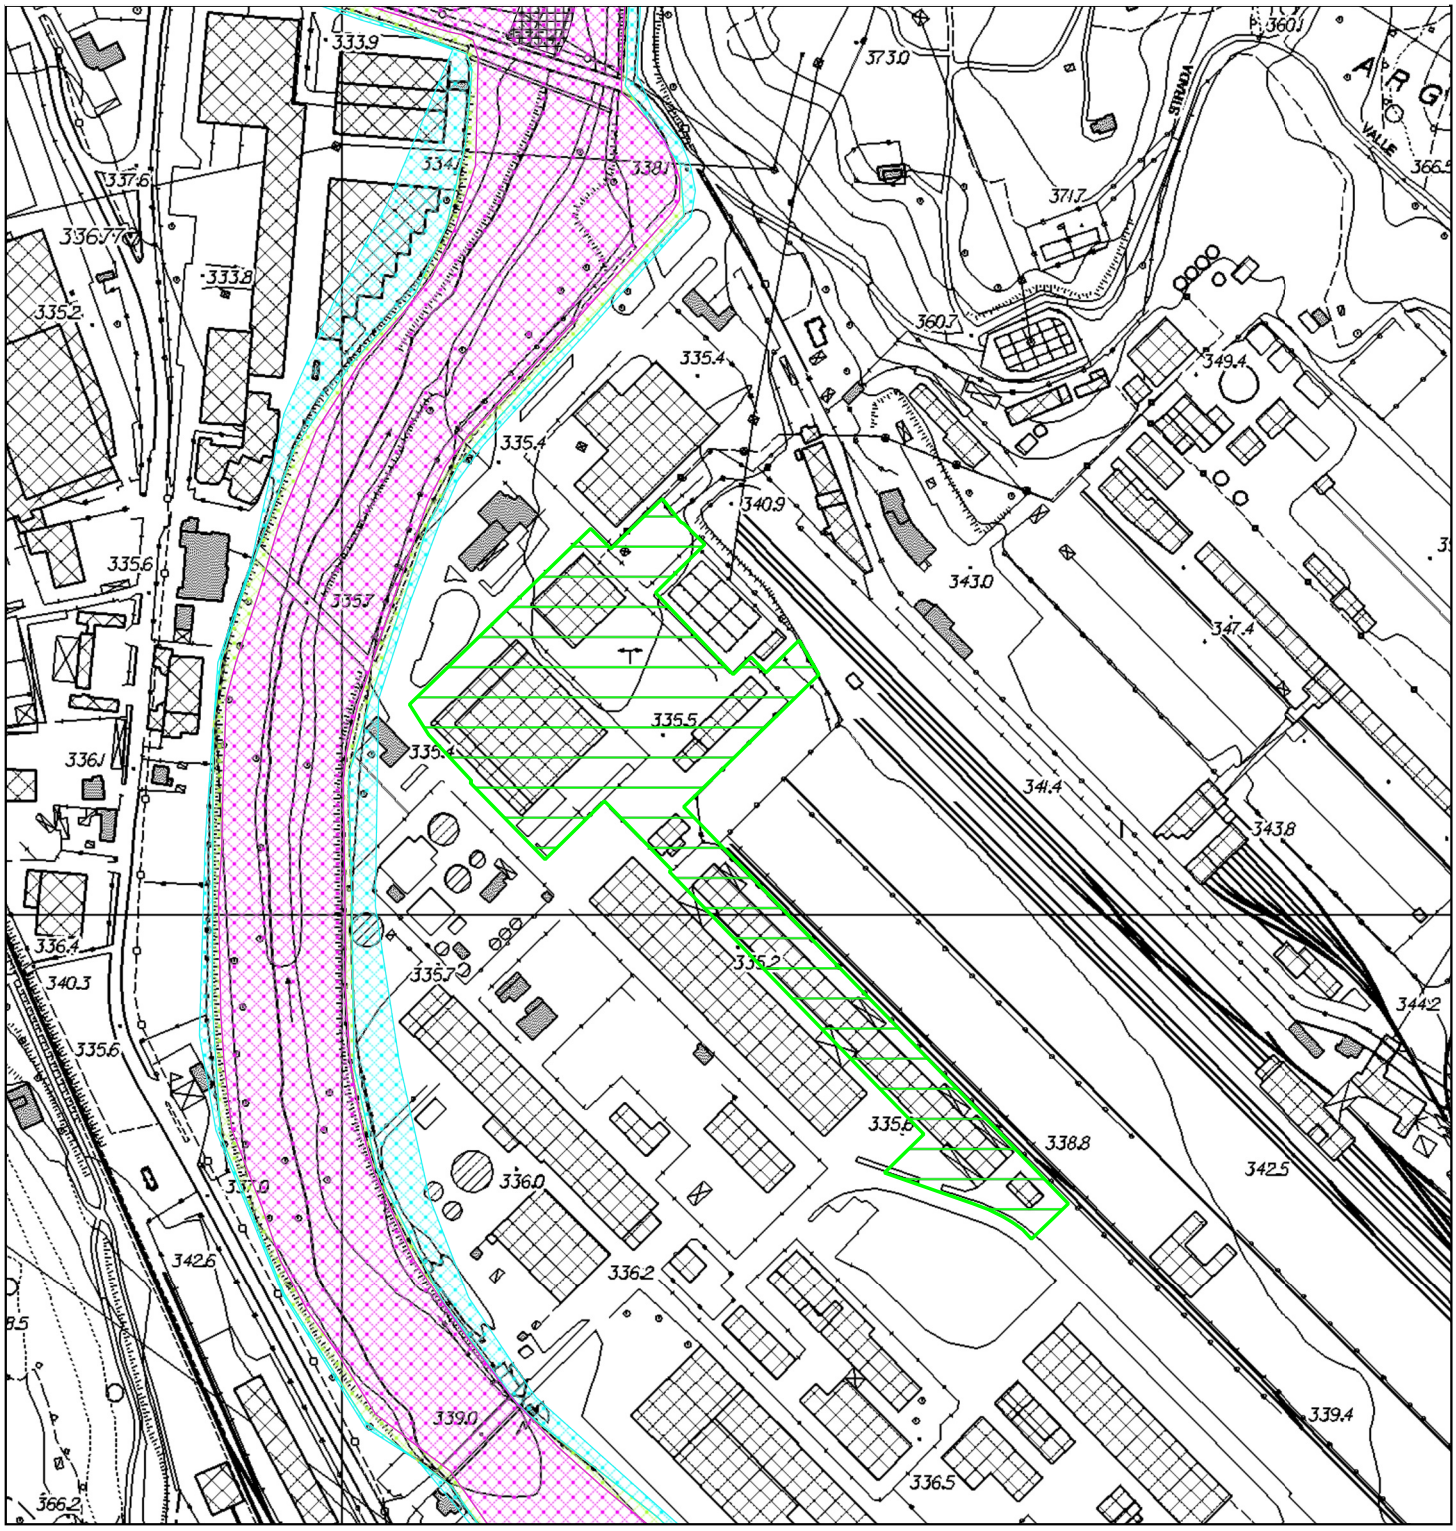

Il progetto non ricade neppure parzialmente all'interno di aree a rischio frana ed esondazioni.Piano di Bacino del fiume Po.

AREA DELL'IMPIANTO

DATA: APRILE 2021
SCALA 1:5000

0 75 150 m