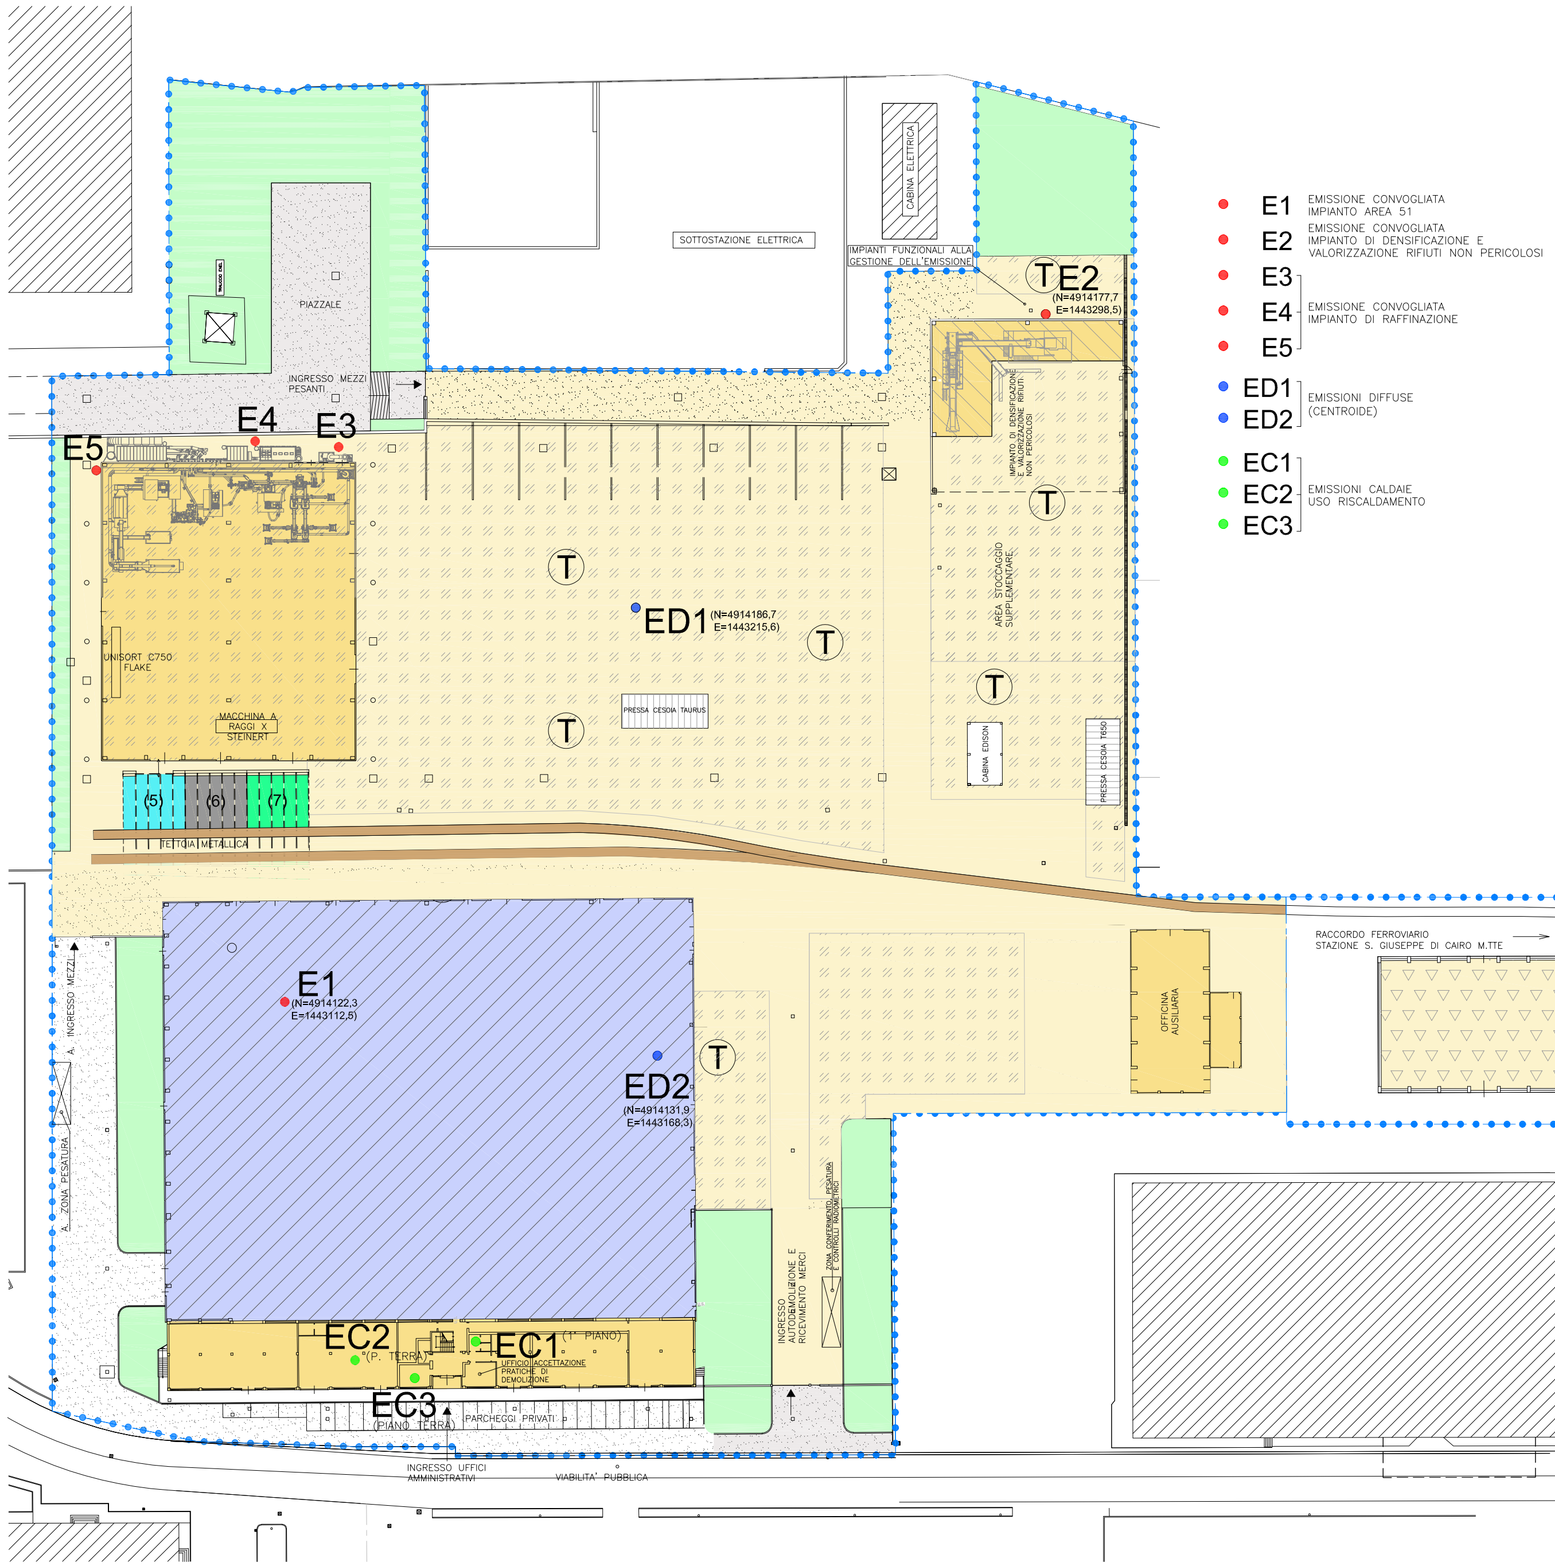


- E1 EMISSIONE CONVOGLIATA IMPIANTO AREA 51
- E2 EMISSIONE CONVOGLIATA IMPIANTO DI DENSIFICAZIONE E VALORIZZAZIONE RIFIUTI NON PERICOLOSI
- E3
- E4 EMISSIONE CONVOGLIATA IMPIANTO DI RAFFINAZIONE
- E5
- ED1 EMISSIONI DIFFUSE (CENTROIDE)
- ED2
- EC1
- EC2 EMISSIONI CALDAIE USO RISCALDAMENTO
- EC3

LEGENDA

- CONFINE VICO S.r.l.
- RACCORDO FERROVIARIO FUNIVIE N. 004805 (EX54001)
- FABBRICATI ESISTENTI ESTERNI ALLA PROPRIETA'
- VERDE PRIVATO/SFERRATO
- AREA ASFALTATA ESTERNA ALL'ATTIVITA'
- AREA ASFALTATA INTERNA ALL'ATTIVITA'
- AREA IN BATTUTO DI CEMENTO
- AREA ESTERNA LAVORAZIONI E STOCCAGGIO RIFIUTI NON PERICOLOSI / AREA LAVORAZIONI E STOCCAGGIO FINALIZZATA AL REG. UE N.333/2011 E REG. UE N.715/2013 (T)
- AREA INTERNA LAVORAZIONI E STOCCAGGIO RIFIUTI NON PERICOLOSI / AREA LAVORAZIONI E STOCCAGGIO FINALIZZATA AL REG. UE N.333/2011 E REG. UE N.715/2013
- CAPANNONE EX SINTESI – VEDI DETTAGLIO TAV. 7.b.2
- AREA LOGISTICA
- IMPIANTO DI DENSIFICAZIONE E VALORIZZAZIONE RIFIUTI NON PERICOLOSI
- STOCCAGGIO CER 160104*
- DEPOSITO MEZZI/MATERIALI/ATTREZZATURE
- STOCCAGGIO PROVVISORIO R13 RIFIUTI AREA 51 IN ATTESA DI LAVORAZIONE
- AREA STOCCAGGIO RIFIUTI PERICOLOSI PRODOTTI DALLE LAVORAZIONI IN CORSO
- AREA STOCCAGGIO RIFIUTI NON PERICOLOSI PRODOTTI DALLE LAVORAZIONI IN CORSO
- AREA STOCCAGGIO RIFIUTI METALLICI NON PERICOLOSI NON POLVERULENTI (R13) Comunicazione Vico Prot. 19/308/DP/am del 30/10/2019

Comune di Cairo Montenotte

Provincia di Savona

VICO S.R.L.
SEDE LEGALE E OPERATIVA IN CAIRO M.TTE (SV)
VIA STALINGRADO 50

AUTORIZZAZIONE INTEGRATA AMBIENTALE
P.D. N. 2015/2853 DEL 03/07/2015
E AGGIORNAMENTO
P.D. 2018/1685 DEL 18/05/2018

ALLEGATO "D " par. 8.1.c

PLANIMETRIA EMISSIONI IN ATMOSFERA

Rif.: VI.1191.E.03

Data: 30.09.2021 REV.9

Scala: 1:700 TAVOLA **7.c**