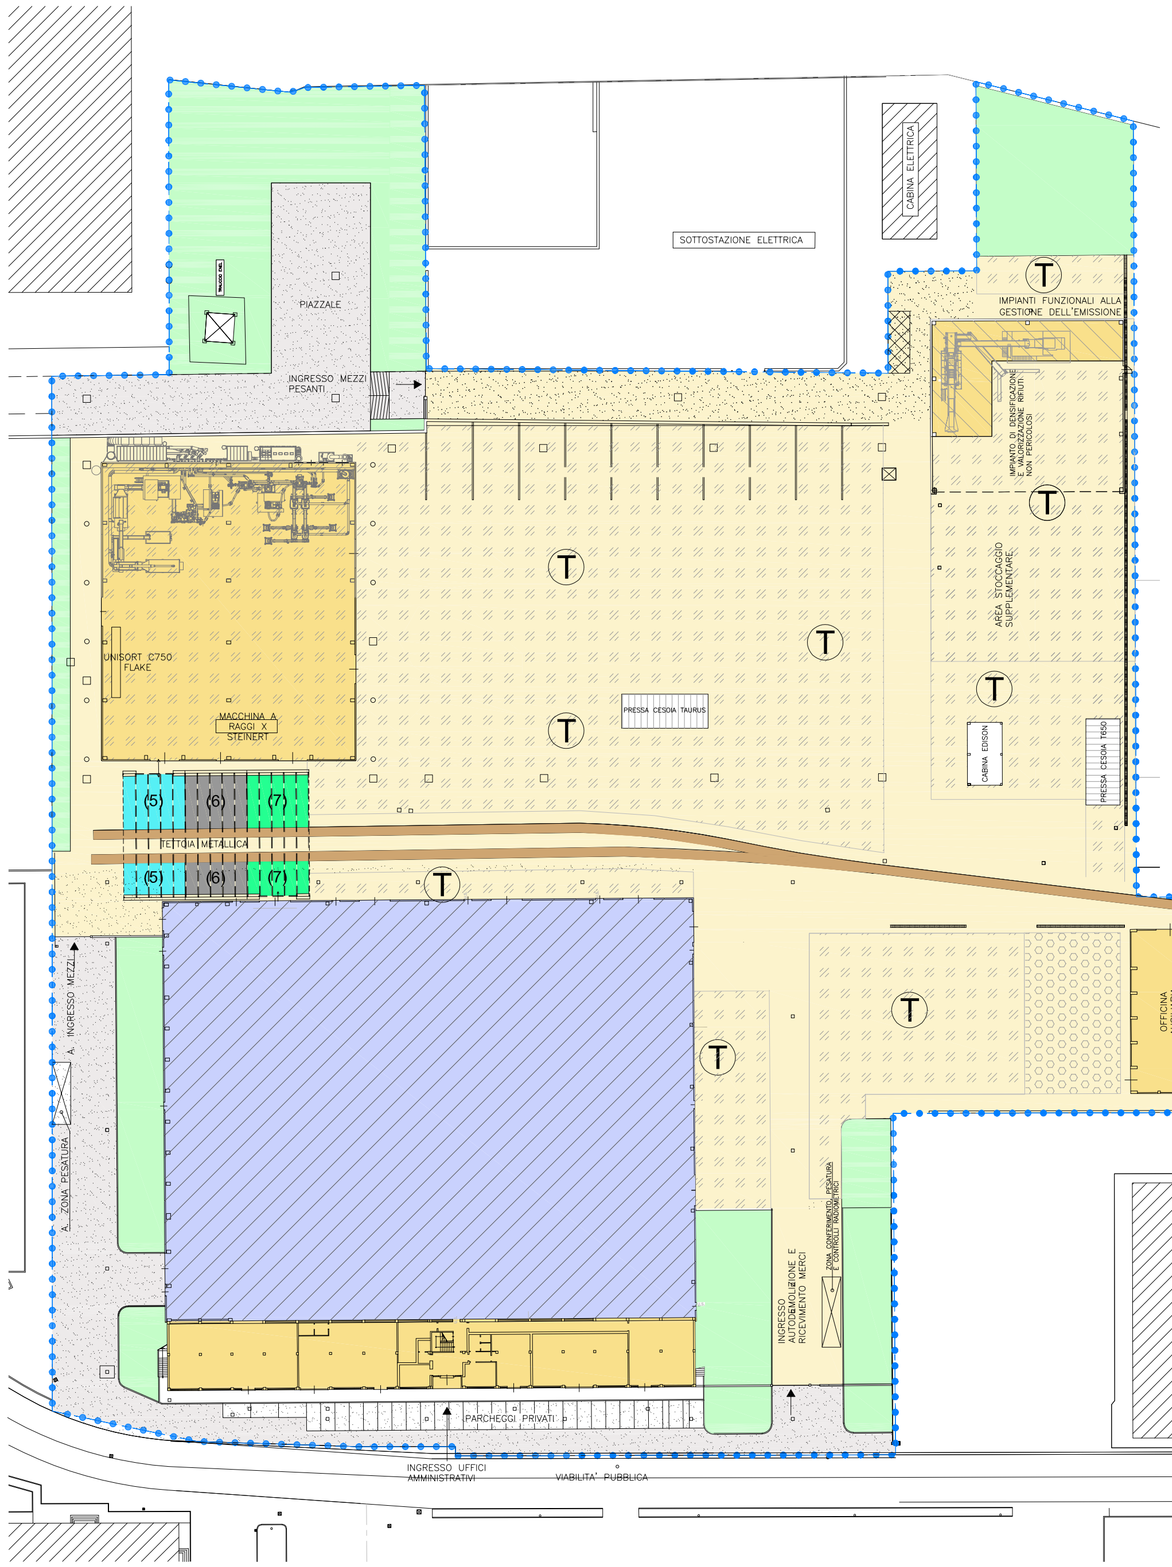



LEGENDA

- CONFINE VICO S.r.l.
- RACCORDO FERROVIARIO FUNIVIE N. 004805 (EX54001)
- FABBRICATI ESISTENTI ESTERNI ALLA PROPRIETA'
- VERDE PRIVATO/STERRATO
- AREA ASFALTATA ESTERNA ALL'ATTIVITA'
- AREA ASFALTATA INTERNA ALL'ATTIVITA'
- AREA IN BATTUTO DI CEMENTO
- AREA ESTERNA LAVORAZIONI E STOCCAGGIO RIFIUTI NON PERICOLOSI / AREA LAVORAZIONI E STOCCAGGIO FINALIZZATA AL REG. UE N.333/2011 E REG. UE N.715/2013 (T)
- AREA INTERNA LAVORAZIONI E STOCCAGGIO RIFIUTI NON PERICOLOSI / AREA LAVORAZIONI E STOCCAGGIO FINALIZZATA AL REG. UE N.333/2011 E REG. UE N.715/2013
- CAPANNONE EX SINTESI – VEDI DETTAGLIO TAV. 7.b.2
- AREA LOGISTICA
- IMPIANTO DI DENSIFICAZIONE E VALORIZZAZIONE RIFIUTI NON PERICOLOSI
- STOCCAGGIO CER 160104*
- DEPOSITO MEZZI/MATERIALI/ATTREZZATURE
- STOCCAGGIO PROVVISORIO R13 RIFIUTI AREA 51 IN ATTESA DI LAVORAZIONE
- AREA STOCCAGGIO RIFIUTI PERICOLOSI PRODOTTI DALLE LAVORAZIONI IN CORSO
- AREA STOCCAGGIO RIFIUTI NON PERICOLOSI PRODOTTI DALLE LAVORAZIONI IN CORSO
- ZONA DEDICATA ALLA SOSTA TEMPORANEA DEI MEZZI CHE HANNO DATO LUOGO AD ANOMALIE RADIOMETRICHE
- AREA STOCCAGGIO RIFIUTI METALLICI NON PERICOLOSI NON POLVERULENTI (R13) Comunicazione Vico Prot. 19/308/DP/am del 30/10/2019

Comune di Cairo Montenotte

Provincia di Savona

VICO S.R.L.
SEDE LEGALE E OPERATIVA IN CAIRO M.TTE (SV)
VIA STALINGRADO 50

**AUTORIZZAZIONE INTEGRATA AMBIENTALE**
**P.D. N. 2015/2853 DEL 03/07/2015**
**E AGGIORNAMENTO**
**P.D. 2018/1685 DEL 18/05/2018**

ALLEGATO "D " par. 8.1.d

PLANIMETRIA: ZONE DEDICATE ALLA SOSTA TEMPORANEA DEI MEZZI CHE HANNO DATO LUOGO AD ANOMALIE RADIOMETRICHE

Rif.: VI.1191.E.04

Data: 30.09.2021 REV.9

Scala: 1:700

TAVOLA 7.d