
VICO SRL, CORSO STALINGRADO N. 50, CAIRO MONTENOTTE (SV)

PROGETTO VOLTO AL POTENZIAMENTO DELLE ATTIVITÀ DI RECUPERO RIFIUTI IN PIAZZALE E DELLE ATTIVITÀ DI BONIFICA DELL'IMPIANTO DENOMINATO AREA 51

VERIFICA DI ASSOGGETTABILITÀ A V.I.A.

14. Aree soggette ai criteri localizzativi del Piano di Gestione dei Rifiuti - P.T.A. 2015 - Caratterizzazione delle acque sotterranee

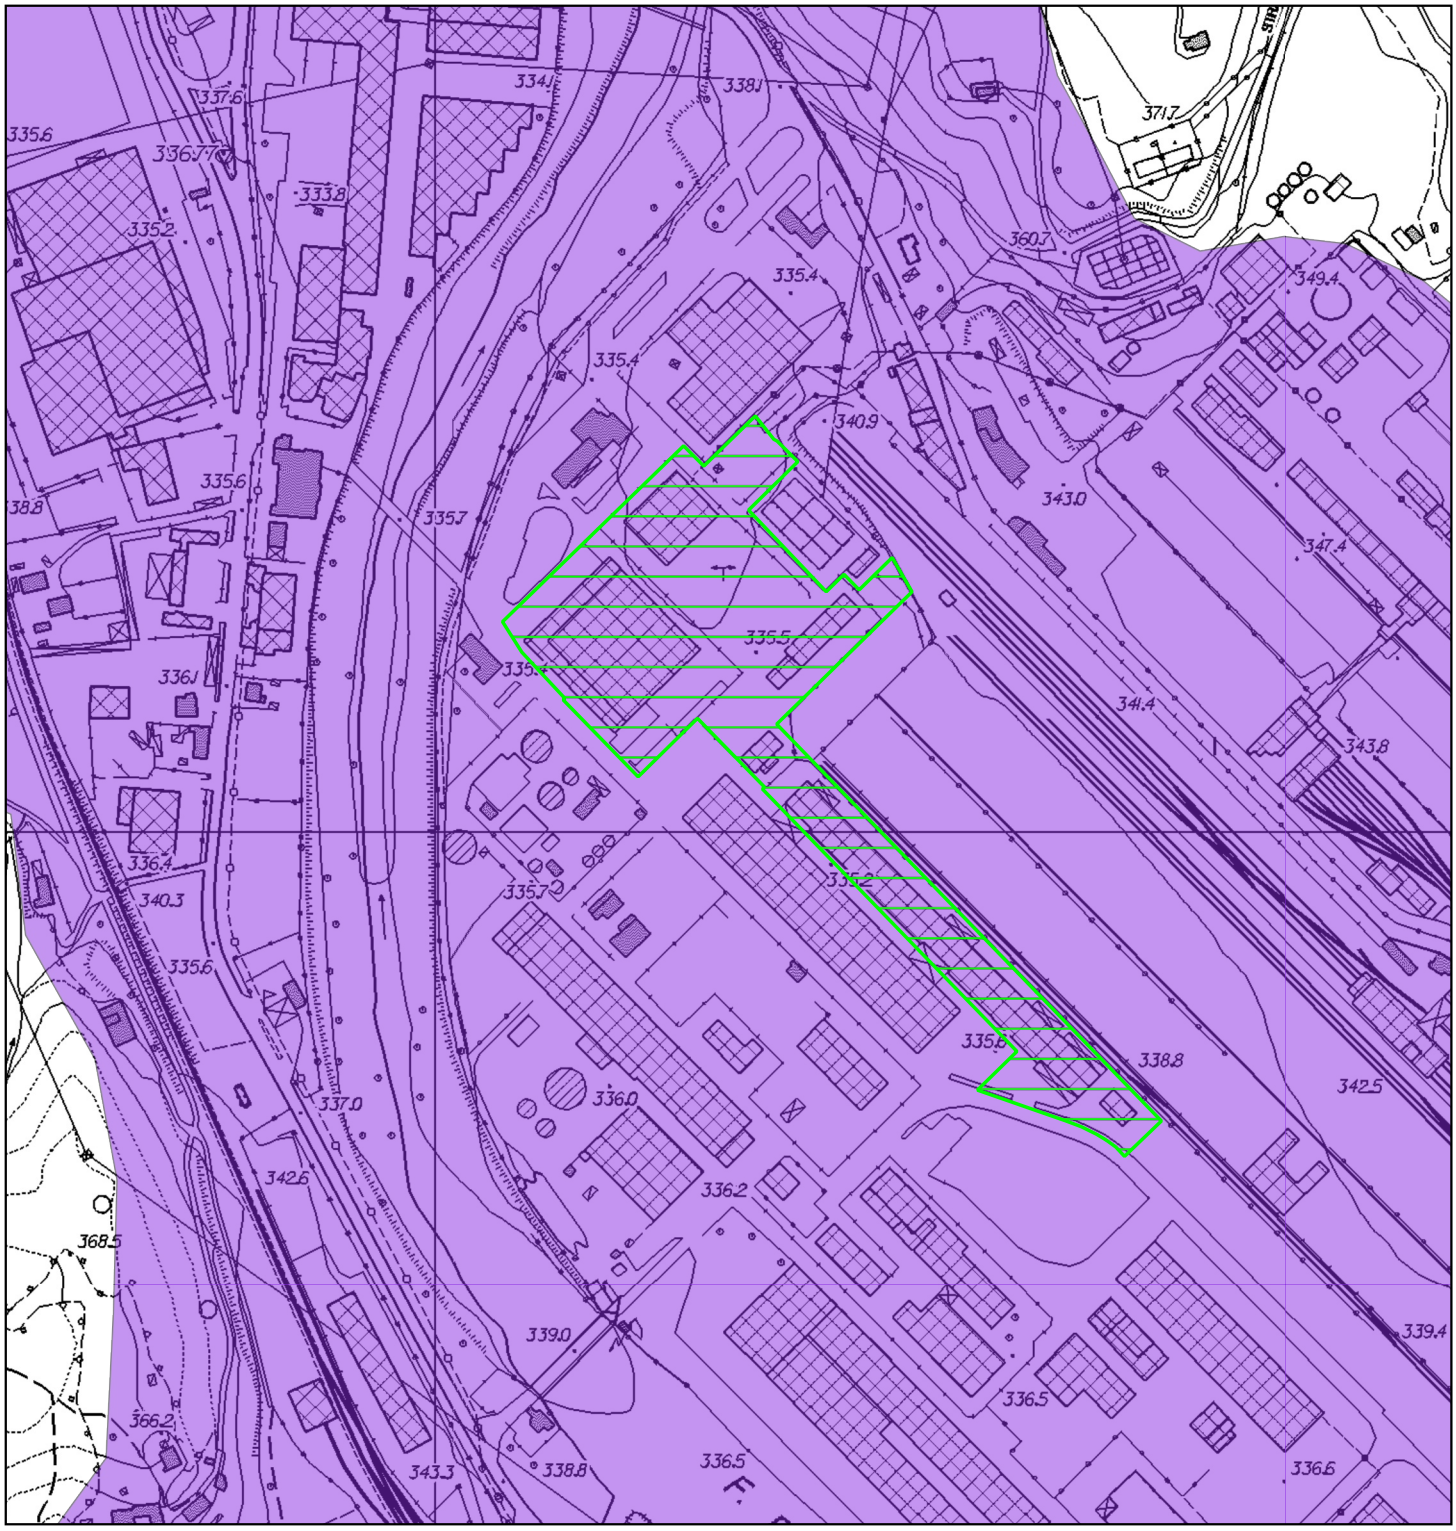

Il progetto ricade all'interno dell'acquifero poroso CI_ASV04, criterio escludente dello stesso PGR.

AREA DELL'IMPIANTO

DATA: MAGGIO 2021
SCALA 1:5000

0 75 150 m