
VICO SRL, CORSO STALINGRADO N. 50, CAIRO MONTENOTTE (SV)

PROGETTO VOLTO AL POTENZIAMENTO DELLE ATTIVITÀ DI RECUPERO RIFIUTI IN PIAZZALE E DELLE ATTIVITÀ DI BONIFICA DELL'IMPIANTO DENOMINATO AREA 51

VERIFICA DI ASSOGGETTABILITÀ A V.I.A.

14. Aree soggette ai criteri localizzativi del Piano di Gestione dei Rifiuti - P.T.A. 2015 - Caratterizzazione delle acque sotterranee

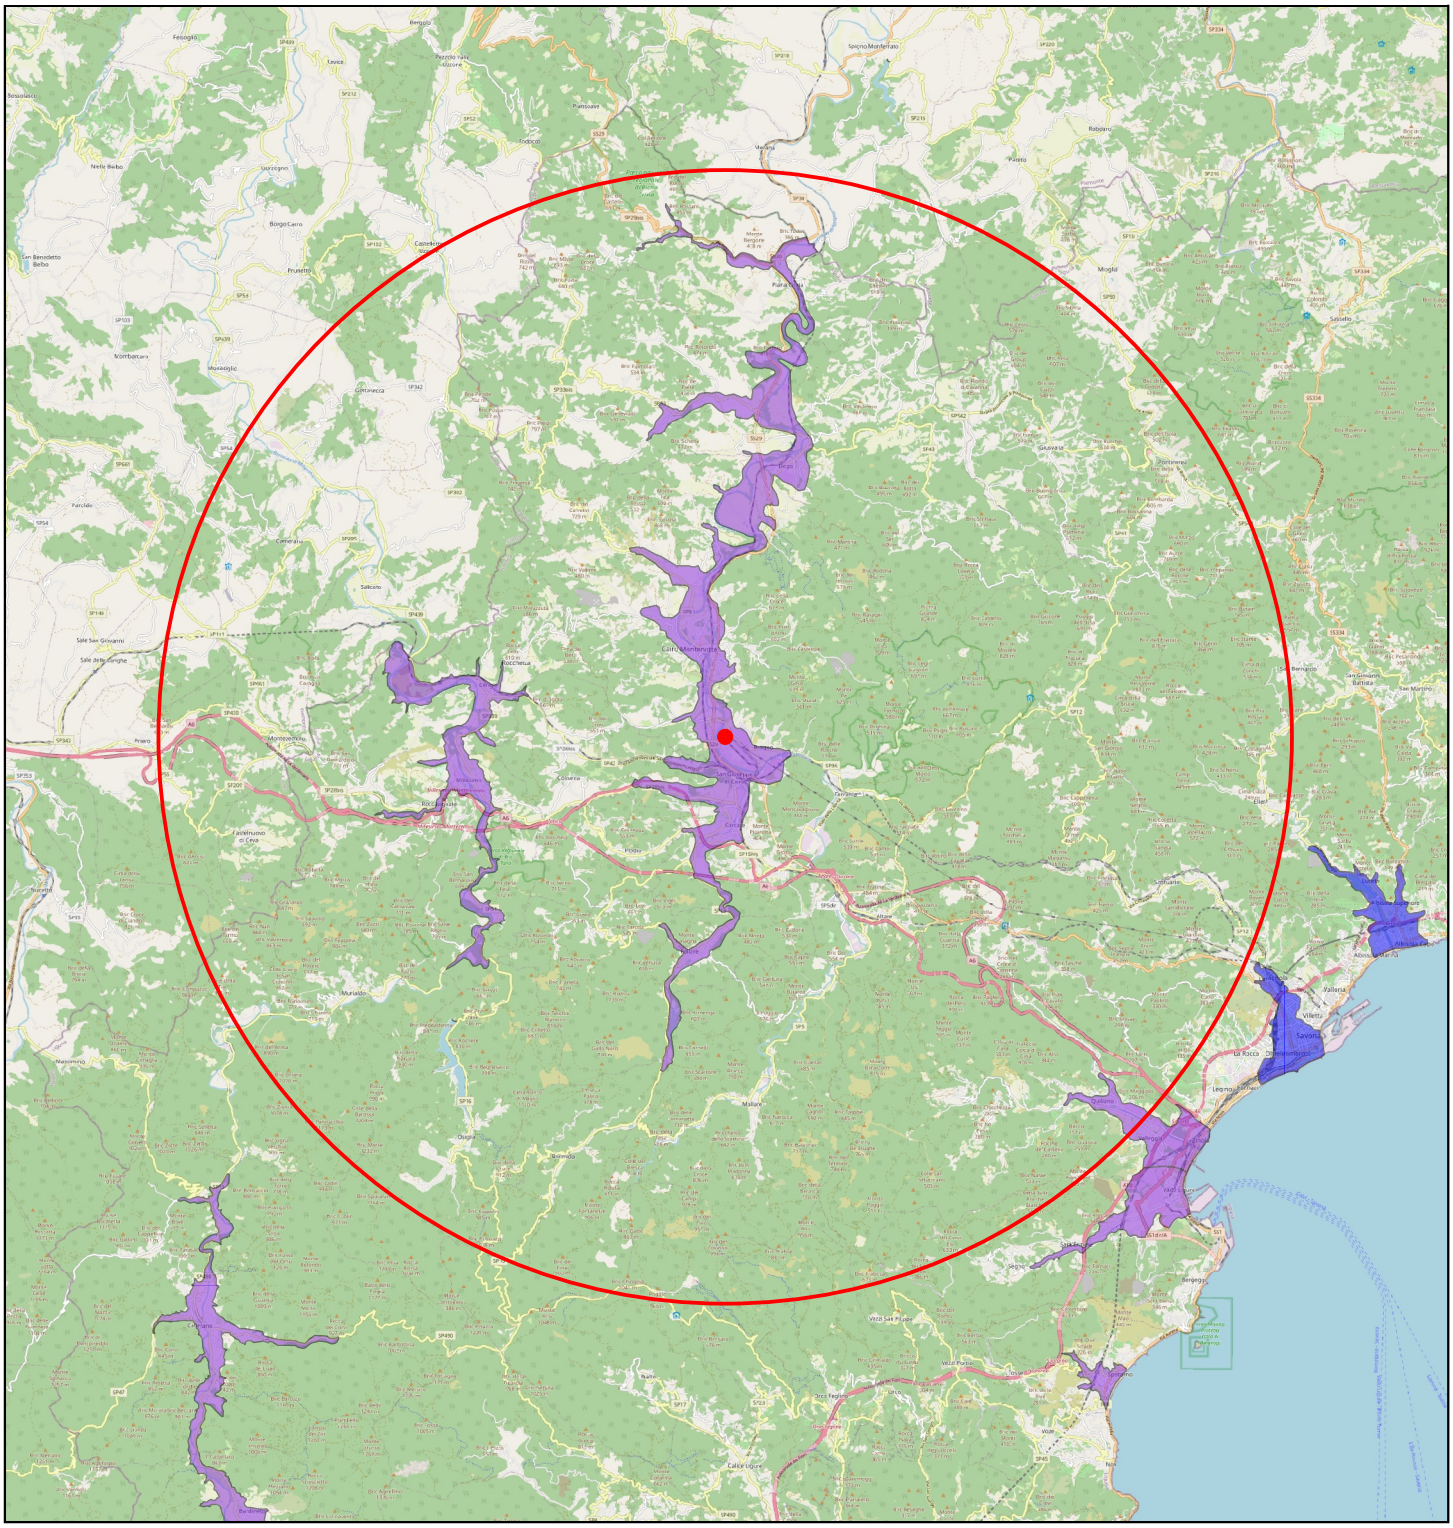

AREA DI PROGETTO

In un raggio di 15 km dall'area di progetto sono presenti acquiferi porosi.

ZONA CON RAGGIO DI 15 KM DALL'AREA DI PROGETTO

DATA: MAGGIO 2021
SCALA 1:200000

0 2,5 5 km