TF IMPIANTI s.r.l.
Via Mayaglie,35/D
33028 Povie di Reana (Ud)
Tel.0432/924018
Fax 0432/924000

Denominazione-Denomination
IMPIANTO DI ASPIRAZIONE CON COMPO VENTILATORE A SERVIZIO DI LINEE MACINAZIONE E RAFFINAZIONE


Cliente-Client
VICO

ISO 9001 : 2008 - MD 07 03 REV_1 - CARDOLO

Scala-Scale	Data-Date	Dis.-Drafting	Modello-Model
-	24/02/2021	N.FRANCESCHIN	-
Foglio-Sheet		Disegno-Drawing	
4/4		-	

Proprietà esercita riproduzione vietata ai termini di legge-Copyright

PIANTA IMPIANTO NEBBIE OLEOSE

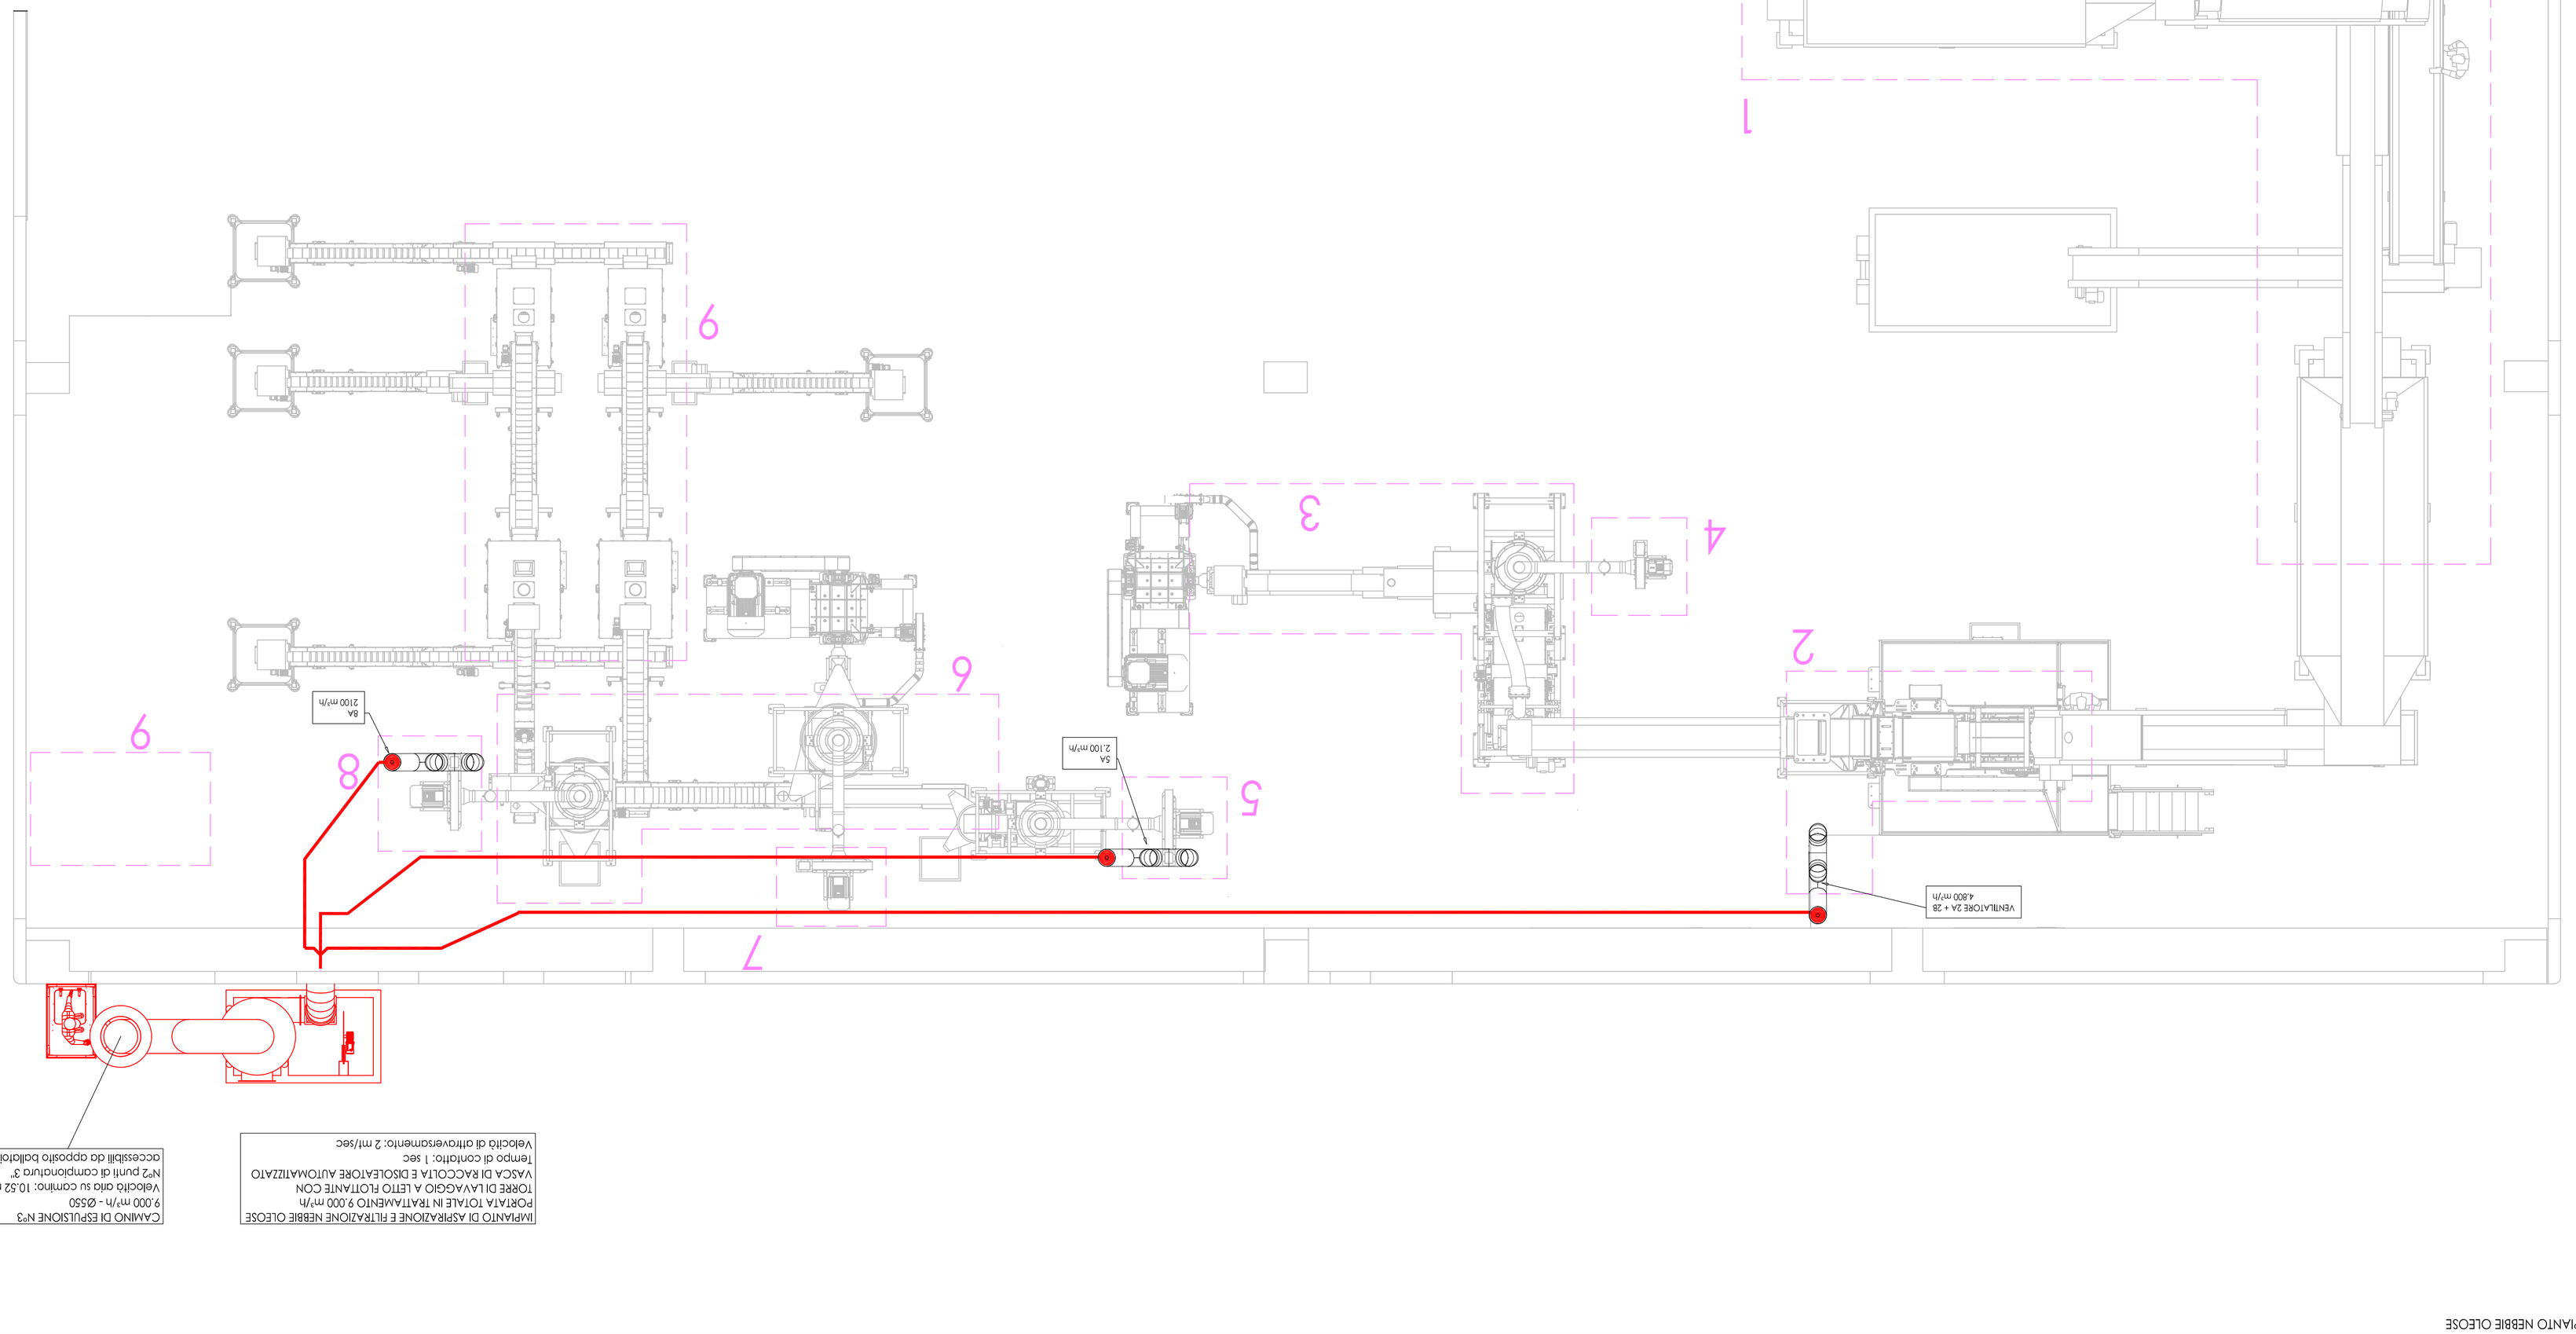

IMPIANTO DI ASPIRAZIONE E FILTRAZIONE NEBBIE OLEOSE
PORTATA TOTALE IN TRATTAMENTO 9.000 m³/h
VASCA DI RACCOLTA E DISOLEATORE AUTOMATIZZATO
TORRE DI LAVAGGIO A LETTO FLOTTANTE CON
Tempo di contatto: 1 sec
Velocità di attraversamento: 2 mt/sec

CAMINO DI ESPULSIONE N°3
9.000 m³/h - Ø550
Velocità aria su comino: 10,52 m/sec
N°2 punti di compiotatura 3"
accessibili da opposto bollatoio

LEGENDA LINEE ASPIRAZIONE

COMPARTIMENTAZIONE	PORTATA (m³/h)	TIPOLOGIA INQUINANTE
1	1 1400	POLVERE
2	4800	POLVERE + SOV + NEBBIE OLEOSE
3	6600	POLVERE
4	2500	POLVERE + SOV
5	2100	POLVERE + SOV + NEBBIE OLEOSE
6	4500	POLVERE
7	2100	POLVERE + SOV
8	2100	POLVERE + SOV + NEBBIE OLEOSE
9	10800	POLVERE
tot.	49900 m³/h	

DETTAGLIO PRESE SINGOLE LINEA NEBBIE OLEOSE(ROSSO)

PRESA ASP.	PORTATA	
2A	2400 m³/h	2
2B	2400 m³/h	
5A	2100 m³/h	5
8A	2100 m³/h	8
tot.	9000 m³/h	

VENTILATORE CENTRIFUGO
DIMENSIONATO PER 4.800 m³/h

RIPILOGO ACCESSORI LINEA NEBBIE OLEOSE (ROSSO)

COMPARTIMENTAZIONE	SERRANDA TAGLIAFUOCO			VALVOLA NON RITORNO			IMPIANTO DI RILEVAZIONE SCINTILLA
-	PRESENTE	STANDARD	NTEX	PRESENTE	STANDARD	NTEX	PRESENTE
2	NO			NO			NO
5	NO			NO			NO
8	NO			NO			NO