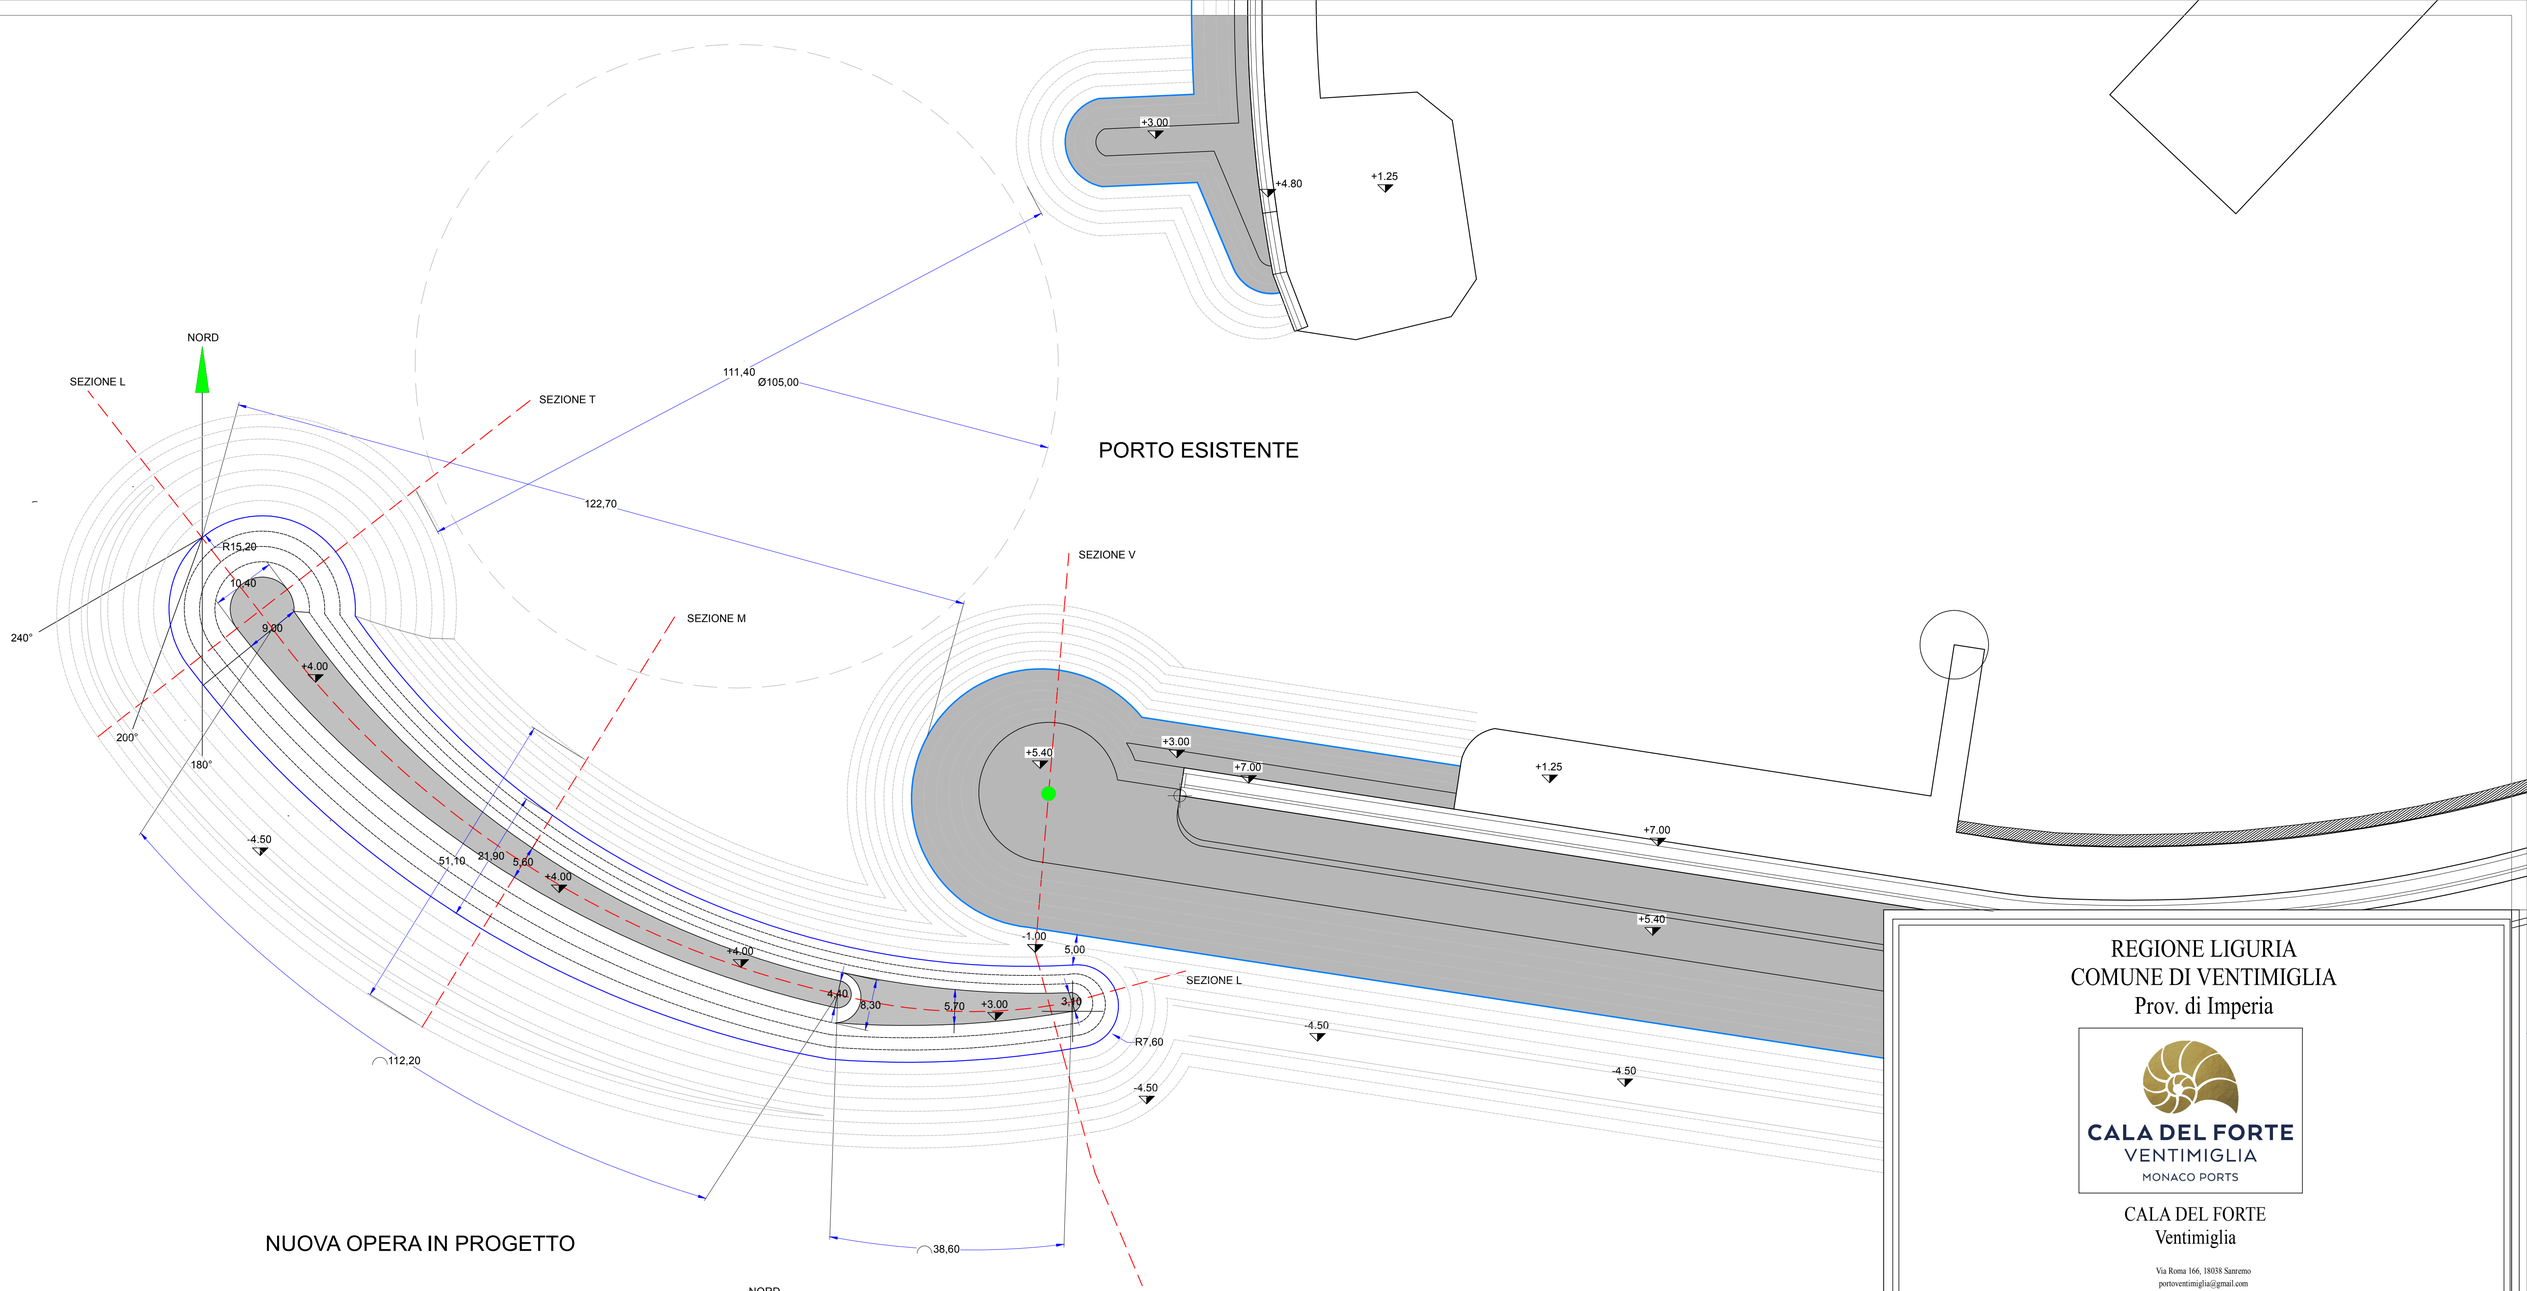


REGIONE LIGURIA
COMUNE DI VENTIMIGLIA
Prov. di Imperia

CALA DEL FORTE
VENTIMIGLIA
MONACO PORTS

CALA DEL FORTE
Ventimiglia

Via Roma 166, 18038 Sanremo
portoventimiglia@gmail.com

PROGETTO
DI UN'OPERA DI DIFESA DELLA COSTA

Planimetria tecnica opera marittima

Progetto Architettonico-Paesaggistico
Arch. Marcofilippo Alborno

Progetto Opera Marittima
Ing. Stefano Puppo

OM02/21 | 1:500

prima emissione

revisione CS/nov 21

revisione

revisione