
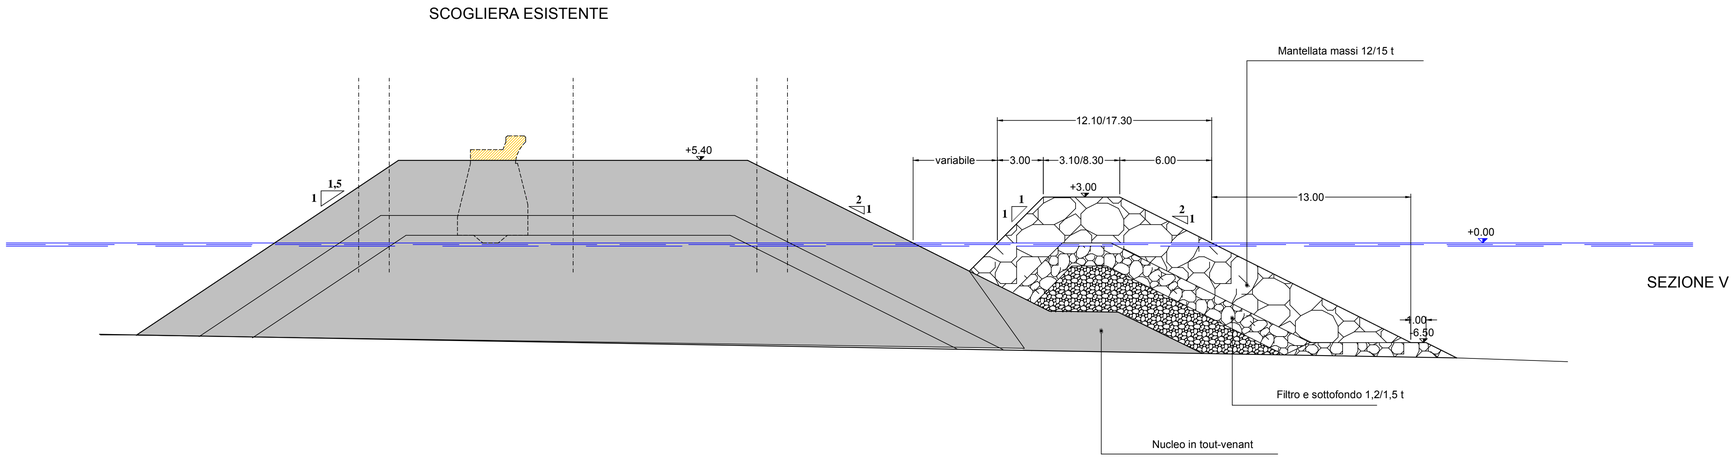


SEZIONE V

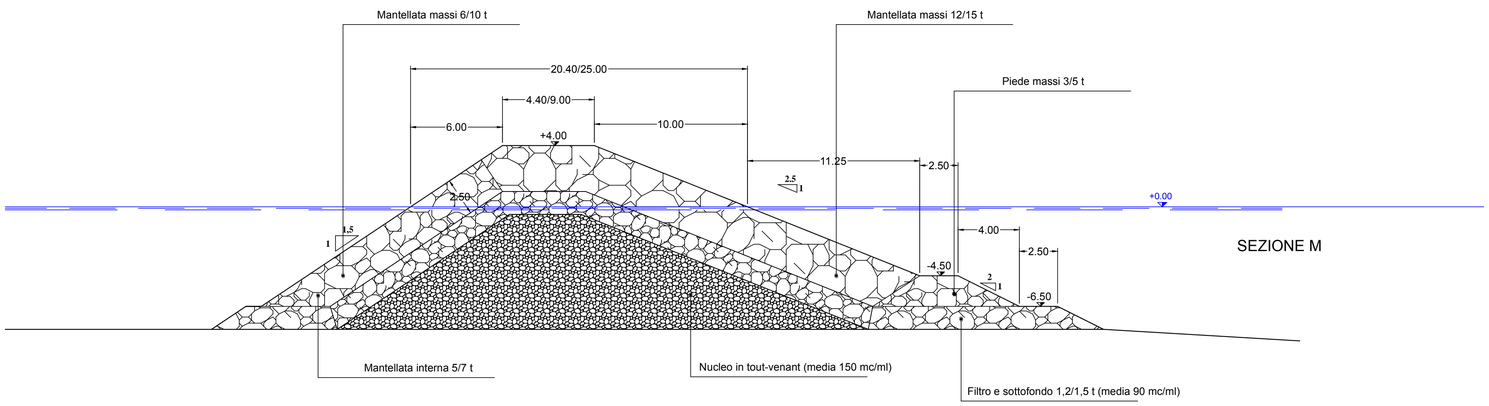

SEZIONE M

REGIONE LIGURIA
COMUNE DI VENTIMIGLIA
Prov. di Imperia

CALA DEL FORTE
VENTIMIGLIA
MONACO PORTS

CALA DEL FORTE
Ventimiglia

Via Roma 166, 18038 Sanremo
portoventimiglia@gmail.com

PROGETTO
DI UN'OPERA DI DIFESA DELLA COSTA

Sezione V
Sezione M

Progetto Architettonico-Paesaggistico
Arch. Marcofilippo Alborno

Progetto Opera Marittima
Ing. Stefano Puppo

Dott. Ing. Stefano Puppo
Ordine degli Ingegneri della Provincia di Imperia
n. 967/B

OM03/21

1:200

prima emissione

revisione CS/nov 21

revisione

revisione