
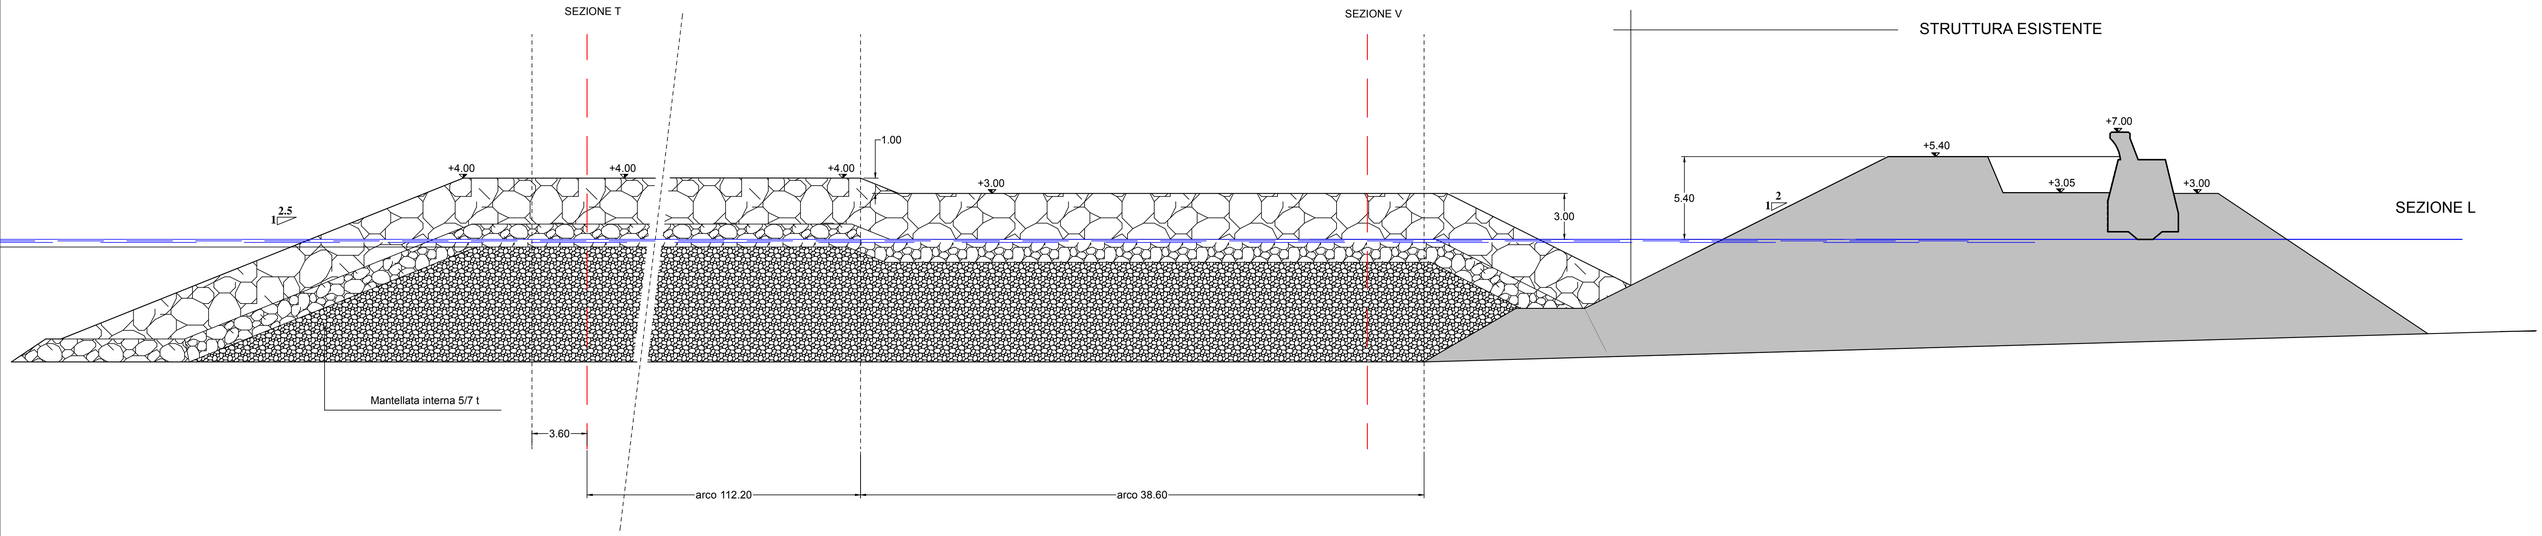


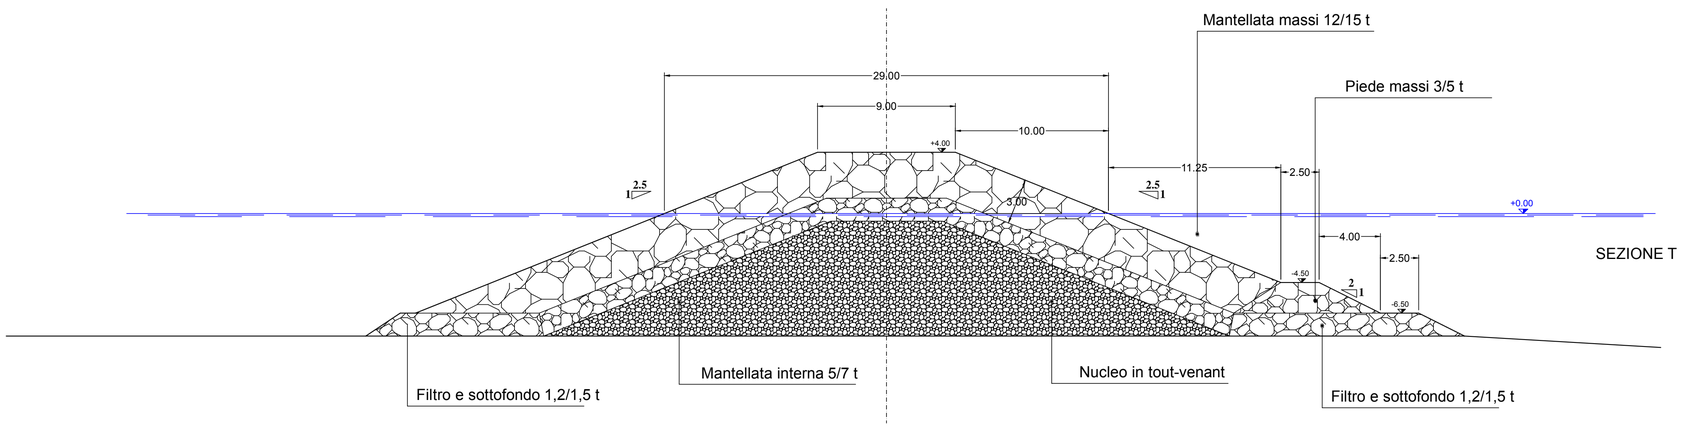

REGIONE LIGURIA
COMUNE DI VENTIMIGLIA
Prov. di Imperia

CALA DEL FORTE
VENTIMIGLIA
MONACO PORTS

CALA DEL FORTE
Ventimiglia

Via Roma 166, 18038 Sanremo
portoventimiglia@gmail.com

PROGETTO
DI UN'OPERA DI DIFESA DELLA COSTA

Sezione L
Sezione T

Progetto Architettonico-Paesaggistico
Arch. Marcofilippo Alborno

Progetto Opera Marittima
Ing. Stefano Puppo

Dott. Ing. Stefano Puppo
Ordine degli Ingegneri della Provincia di Imperia
n. 901

OM04/21 | 1:200

prima emissione
revisione CS/nov 21
revisione
revisione