

ORTOFOTO




ESTRATTO DI MAPPA CATASTALE

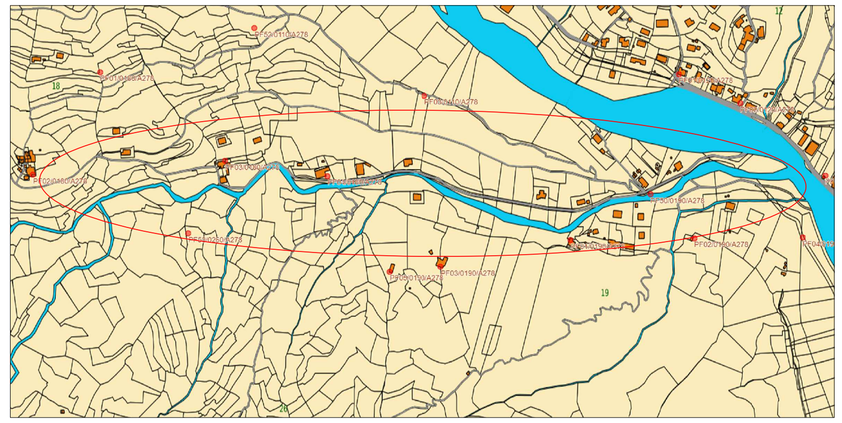


ESTRATTO DI C.T.R. - scala 1:5000

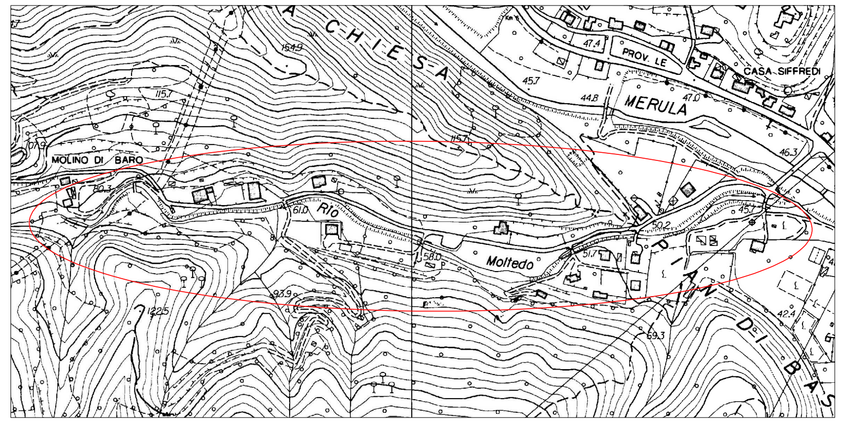


CARTA DELLE FASCE DI INONDABILITà - scala 1:5000

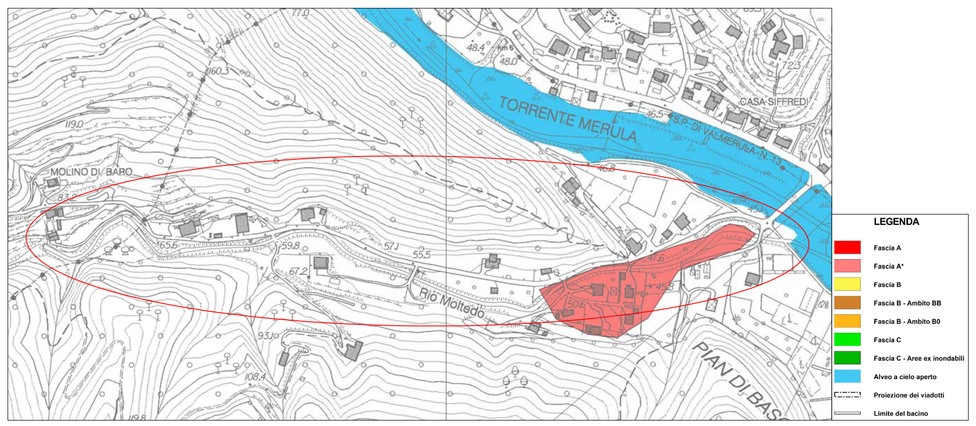

CARTA DELLA SUSCETTIVITà AL DISSESTO - scala 1:10000

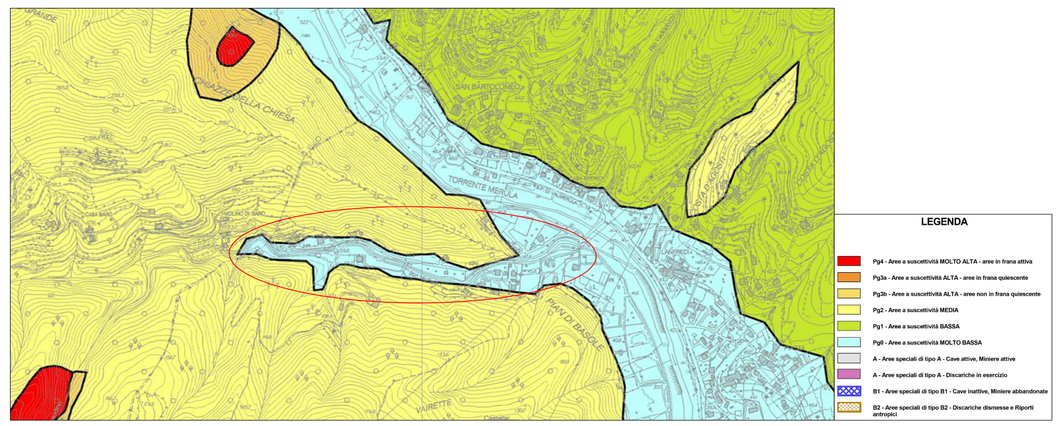

STRALCIO DEL RETICOLO IDROGRAFICO REGIONALE - scala 1:10000

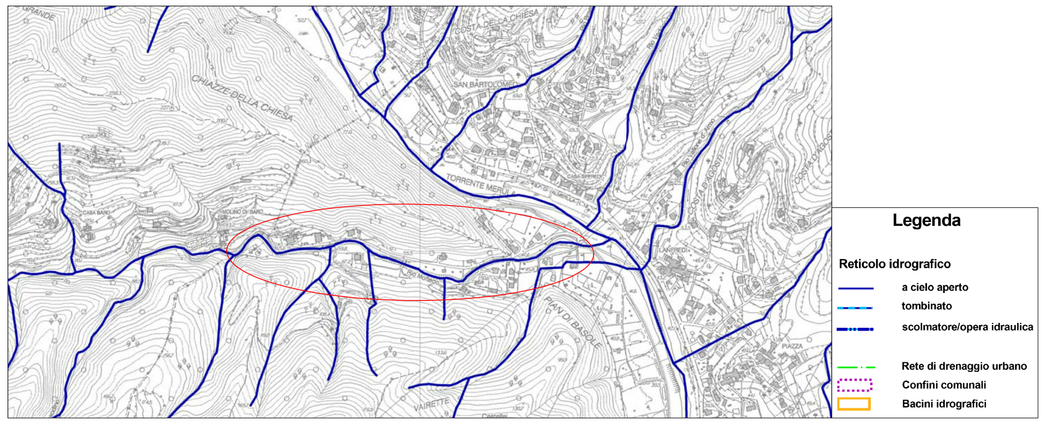


CARTA DEL RISCHIO IDRAULICO - scala 1:5000



P.T.C.P. ASSETTO INSEDIATIVO - ZONE IS MO-B e IS MA



ESTRATTO DI P.U.C. - scala 1:10000

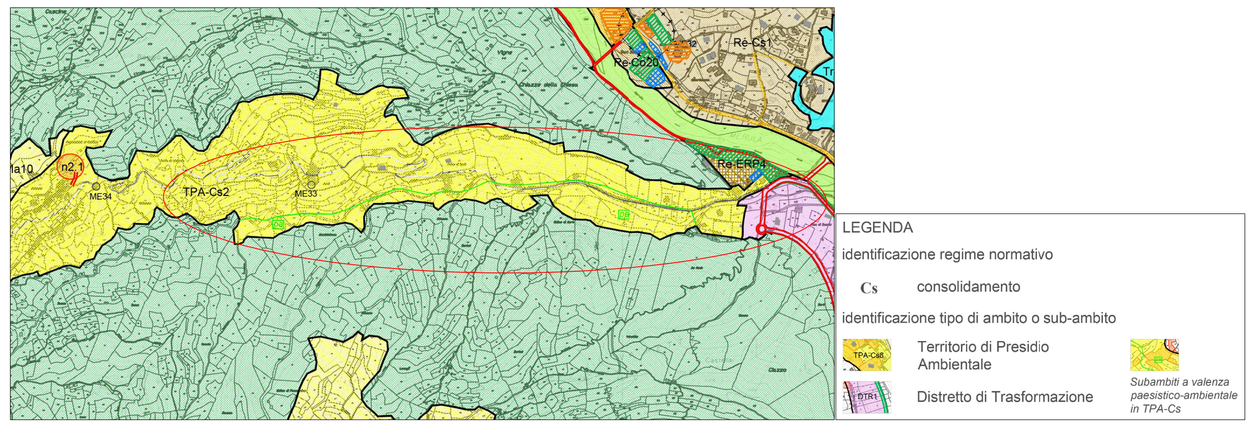

COMUNE DI ANDORA
(PROVINCIA DI SAVONA)

PROGETTO DEFINITIVO ESECUTIVO PER LAVORI DI COMPLETAMENTO E SITEMAZIONE IDRAULICA DI RIO MOLTEDO - ZONA BARÒ - ANDORA

INTERVENTO FINANZIATO CON DECRETO MINISTERIALE DEL 23 FEBBRAIO 2021

Il committente

Comune di Andora

Team di progettazione

Ing. Paolo Moirano
Arch. Jacopo Maria Pallotto
Arch. Alessandro Borea
Dott.ssa Debora Galluccio

TAVOLA n°	OGGETTO	SCALA
01	**STRALCI CARTOGRAFICI**	varie
		DATA Ottobre 2021
		AGG.

Europroject s.r.l.
SOCIETA' DI INGEGNERIA UNIPERSONALE VIALE DEI MILLE 31B/5 ALBENGA
TEL. 0182/541558 - MAIL. info@europroject-srl.it - PEC. europroject-srl@pec.it