



Planimetria generale - scala 1:1000

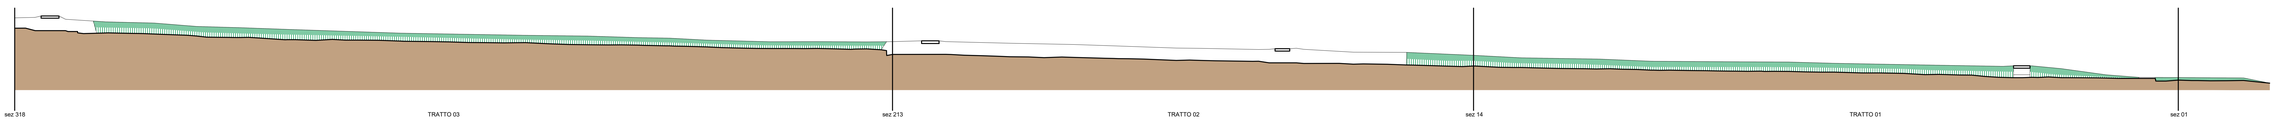

Sezione longitudinale tratto 1-3 - scala 1:500

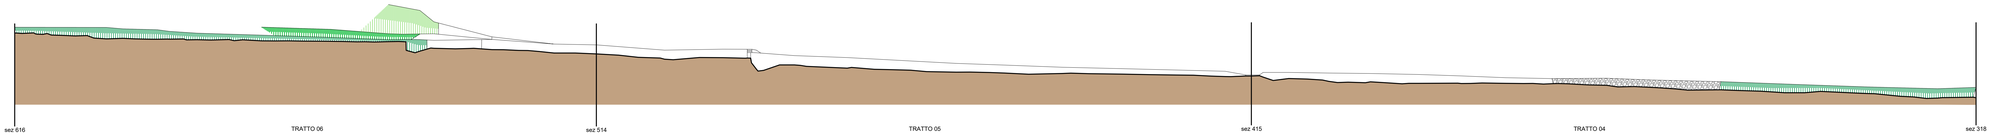

Sezione longitudinale tratto 3-6 - scala 1:500

COMUNE DI ANDORA
(PROVINCIA DI SAVONA)

PROGETTO DEFINITIVO ESECUTIVO
PER LAVORI DI COMPLETAMENTO E
SITEMAZIONE IDRAULICA DI RIO MOLTEDO
- ZONA BARÒ - ANDORA
INTERVENTO FINANZIATO CON DECRETO
MINISTERIALE DEL 23 FEBBRAIO 2021

Il committente
Comune di Andora

Team di progettazione
Ing. Paolo Moirano
Arch. Jacopo Maria Paliotto
Arch. Alessandro Borea
Dott.ssa Debora Galluccio

TAVOLA n°	OGGETTO	SCALA
02	PLANIMETRIA CON INDIVIDUAZIONE SEZIONI PER VERIFICHE IDRAULICHE E PROFILO LONGITUDINALE - STATO ATTUALE	Varie
		DATA Ottobre 2021
		AGG.

Europroject s.r.l.
SOCIETA' DI INGEGNERIA UNIPERSONALE VIALE DEI MILLE 31B/5 ALBENGA
TEL. 0182/541558 - MAIL. info@europroject-srl.it - PEC. europroject-srl@pec.it