



PLANIMETRIA TRATTO 3-4 SCALA 1:200

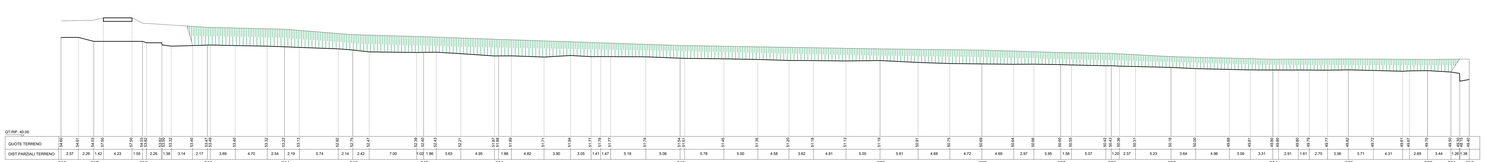

SEZIONE LONGITUDINALE TRATTO 03 - SCALA 1:200

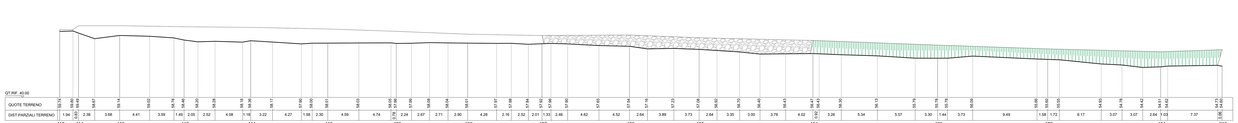

SEZIONE LONGITUDINALE TRATTO 04 - SCALA 1:200

COMUNE DI ANDORA
(PROVINCIA DI SAVONA)

PROGETTO DEFINITIVO ESECUTIVO PER LAVORI DI COMPLETAMENTO E SITEMAZIONE IDRAULICA DI RIO MOLTEDO - ZONA BARÒ - ANDORA INTERVENTO FINANZIATO CON DECRETO MINISTERIALE DEL 23 FEBBRAIO 2021

Il committente
Comune di Andora

Team di progettazione
Ing. Paolo Molzano
Arch. Jacopo Maria Pallotto
Arch. Alessandro Borea
Dott.ssa Debora Galluccio

TAVOLA n°	OGGETTO	SCALA
04	PLANIMETRIA E PROFILO LONGITUDINALE STATO ATTUALE TRATTO 3-4	DATA Ottobre 2021 AGG.

Europroject s.r.l.
SOCIETA' DI INGEGNERIA UNIPERSONALE VIALE DEI MILLE 319/8 ALBENGA
TEL. 0182/541565 - MAIL: info@europroject.srl.it - PEC: europroject@pec.it