



PLANIMETRIA TRATTO 5-6 SCALA 1:200

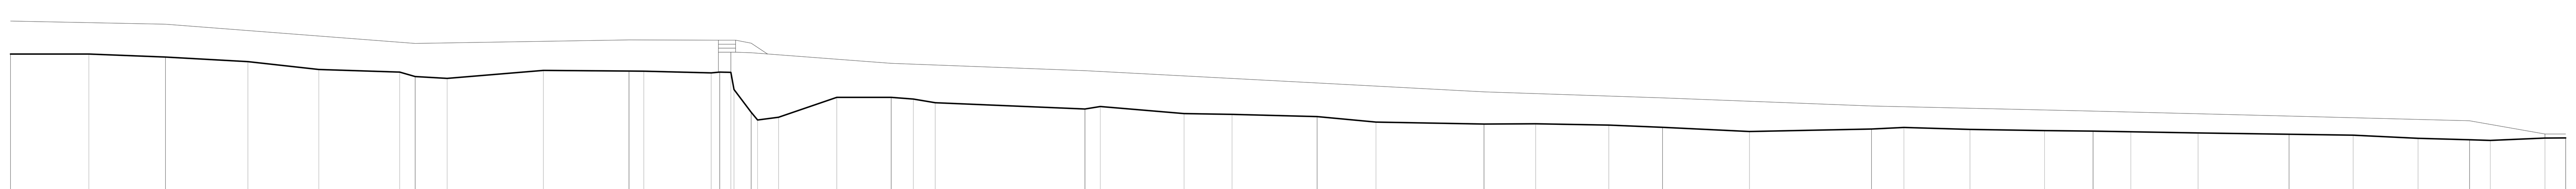

QT.RIF. 55.00

QUOTE TERRENO	65.17, 65.17, 64.97, 64.68, 64.17, 64.00, 63.71, 63.59, 64.11, 64.07, 64.06, 63.95, 64.00, 63.98, 62.87, 61.40, 60.90, 61.08, 62.37, 62.38, 62.26, 62.02, 61.61, 61.77, 61.32, 61.27, 61.12, 60.77, 60.64, 60.66, 60.57, 60.43, 60.16, 60.32, 60.42, 60.29, 60.22, 60.18, 60.16, 60.06, 59.98, 59.92, 59.72, 59.62, 59.58, 59.73, 59.74
DIST.PARZIALI TERRENO	5.07, 4.94, 5.32, 4.58, 5.22, 2.06, 6.21, 5.53, 4.35, 1.35, 3.76, 3.52, 1.42, 1.42, 9.67, 5.42, 3.10, 5.49, 3.80, 6.98, 3.34, 4.72, 3.47, 5.61, 7.88, 2.10, 4.27, 4.81, 3.13, 2.44, 4.34, 5.87, 4.14, 4.19, 3.32, 1.34, 3.53, 1.34
	601, 514, 513, 512, 511, 510, 509, 508, 507, 506, 505, 504, 503, 502, 501, 415

SEZIONE LONGITUDINALE TRATTO 05 - SCALA 1:200

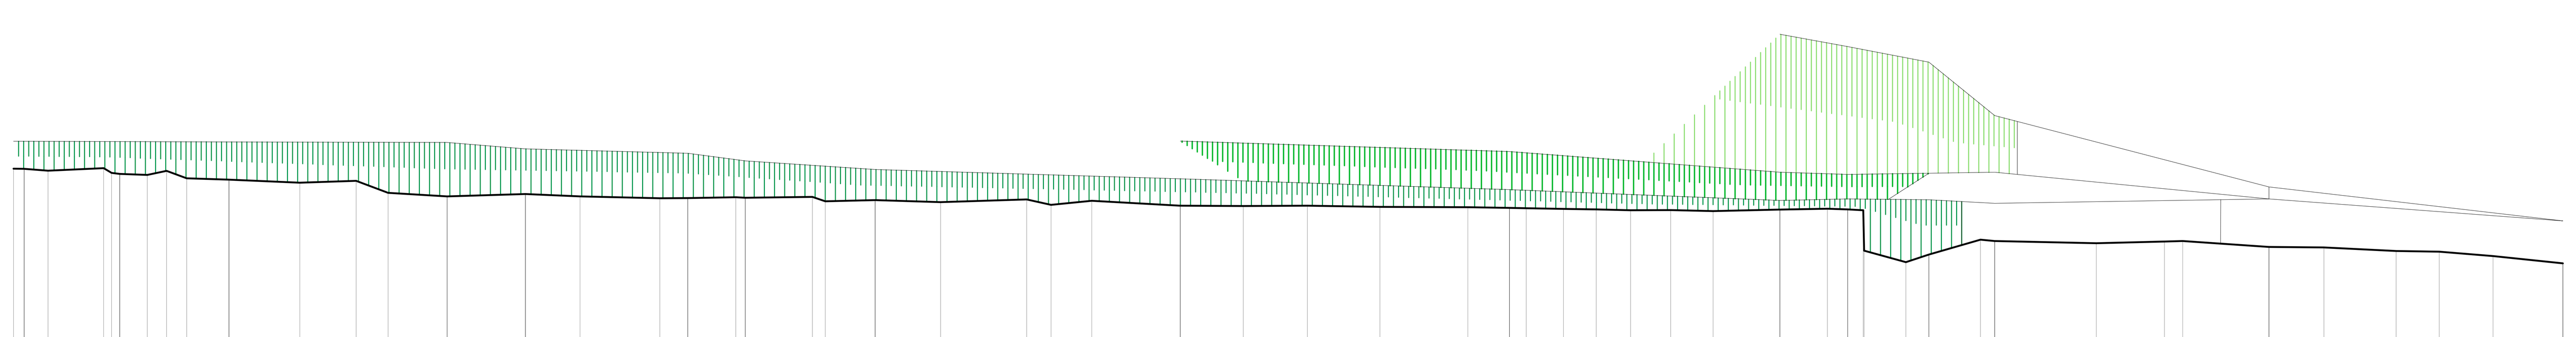

QT.RIF.60.00

QUOTE TERRENO	69.91, 69.90, 69.81, 69.94, 69.70, 69.65, 69.60, 69.80, 69.43, 69.36, 69.21, 69.30, 68.70, 68.52, 68.64, 68.52, 68.43, 68.44, 68.48, 68.46, 68.50, 68.28, 68.34, 68.24, 68.37, 68.10, 68.30, 68.06, 68.04, 68.06, 68.00, 67.98, 67.95, 67.93, 67.90, 67.87, 67.83, 67.84, 67.79, 67.86, 67.91, 67.87, 67.83, 65.81, 65.23, 65.61, 65.36, 66.29, 66.18, 66.26, 66.29, 65.99, 65.97, 65.79, 65.76, 65.54, 65.17
DIST.PARZIALI TERRENO	0.53, 1.20, 2.78, 0.40, 0.41, 1.38, 0.96, 1.00, 2.12, 3.54, 2.82, 1.60, 2.96, 3.92, 2.74, 3.99, 1.40, 2.40, 0.47, 3.67, 0.64, 2.50, 3.27, 4.31, 1.22, 2.04, 4.43, 3.15, 3.20, 3.64, 4.40, 2.08, 0.84, 1.86, 1.64, 1.72, 2.01, 2.13, 3.34, 2.38, 1.02, 0.78, 2.09, 1.15, 2.58, 0.71, 5.09, 3.41, 0.92, 4.32, 2.75, 3.62, 2.16, 2.70, 3.49
	616, 615, 614, 613, 612, 611, 610, 609, 608, 607, 606, 605, 604, 603, 602, 601

SEZIONE LONGITUDINALE TRATTO 06 - SCALA 1:200

COMUNE DI ANDORA
(PROVINCIA DI SAVONA)

PROGETTO DEFINITIVO ESECUTIVO PER LAVORI DI COMPLETAMENTO E SITEMAZIONE IDRAULICA DI RIO MOLTEDO - ZONA BARÒ - ANDORA INTERVENTO FINANZIATO CON DECRETO MINISTERIALE DEL 23 FEBBRAIO 2021

Il committente
Comune di Andora

Team di progettazione
Ing. Paolo Moirano
Arch. Jacopo Maria Paliotto
Arch. Alessandro Borea
Dott.ssa Debora Galluccio

TAVOLA n°	OGGETTO	
05	PLANIMETRIA E PROFILO LONGITUDINALE STATO ATTUALE TRATTO 5-6	SCALA 1:200 / DATA Ottobre 2021 / AGG.

Europroject s.r.l. SOCIETA' DI INGEGNERIA UNIPERSONALE VIALE DEI MILLE 31B/5 ALBENGA
TEL. 0182/541558 - MAIL. info@europroject-srl.it - PEC. europroject-srl@pec.it