
PLANIMETRIA TRATTO IN ESAME SCALA 1:200




LEGENDA

- MAPPA CATASTALE
- LIMITE ALVEO ESISTENTE

SEZIONE LONGITUDINALE TRATTO 01 - SCALA 1:200

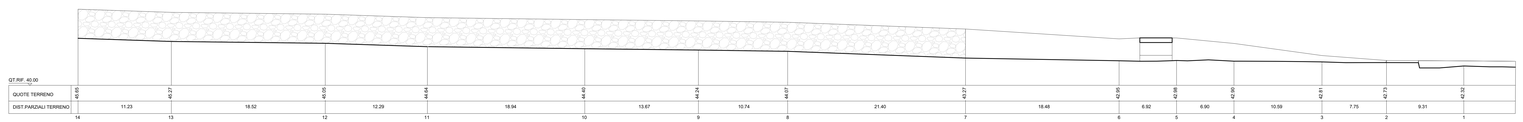

SEZIONE LONGITUDINALE TRATTO 02 - SCALA 1:200

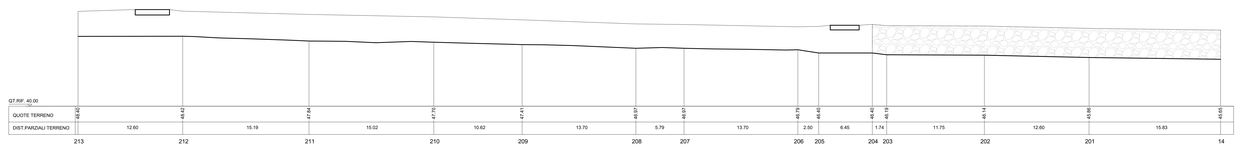

COMUNE DI ANDORA
(PROVINCIA DI SAVONA)

PROGETTO DEFINITIVO ESECUTIVO PER LAVORI DI COMPLETAMENTO E SITEMAZIONE IDRAULICA DI RIO MOLTEDO - ZONA BARÒ - ANDORA

INTERVENTO FINANZIATO CON DECRETO MINISTERIALE DEL 23 FEBBRAIO 2021

Il committente
Comune di Andora

Team di progettazione
Ing. Paolo Moirano
Arch. Jacopo Maria Paliotto
Arch. Alessandro Borea
Dott.ssa Debora Galluccio

TAVOLA n°	OGGETTO	SCALA
13	PLANIMETRIA E PROFILO LONGITUDINALE PROGETTO TRATTO IN ESAME	1:200
		DATA Ottobre 2021
		AGG.

Europroject s.r.l. SOCIETA' DI INGEGNERIA UNIPERSONALE VIALE DEI MILLE 21/6/5 ALBENGA
TEL. 0182/541558 - MAIL. info@europroject-srl.it - PEC. europroject-srl@pec.it