

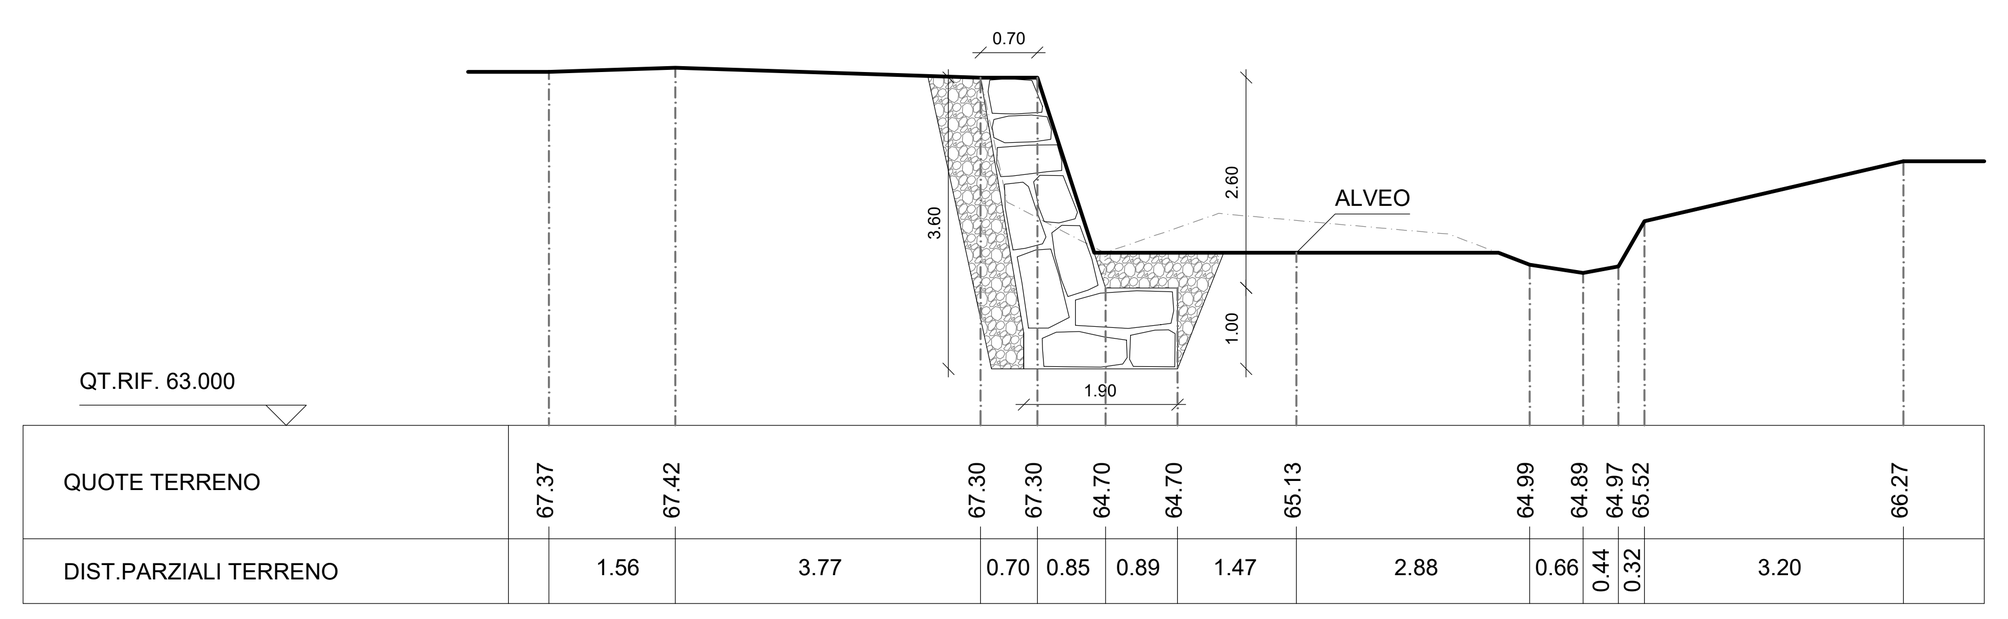



SEZIONE N. 601

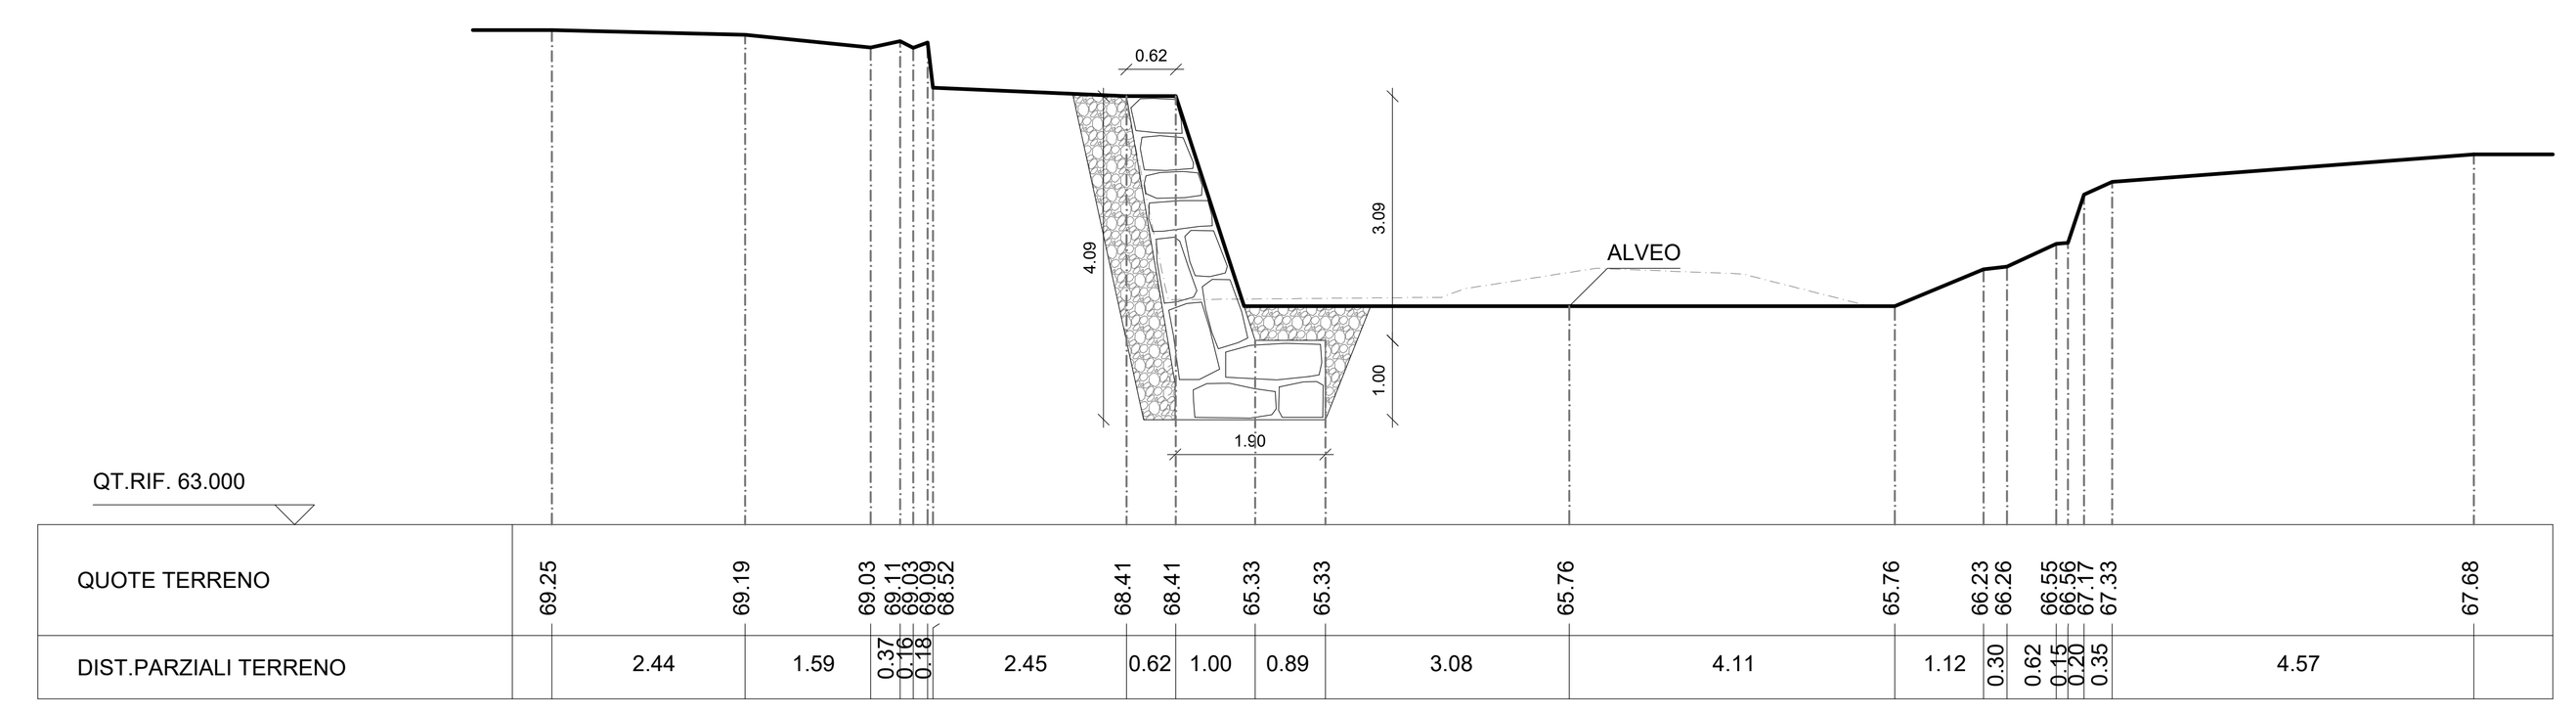


SEZIONE N. 602

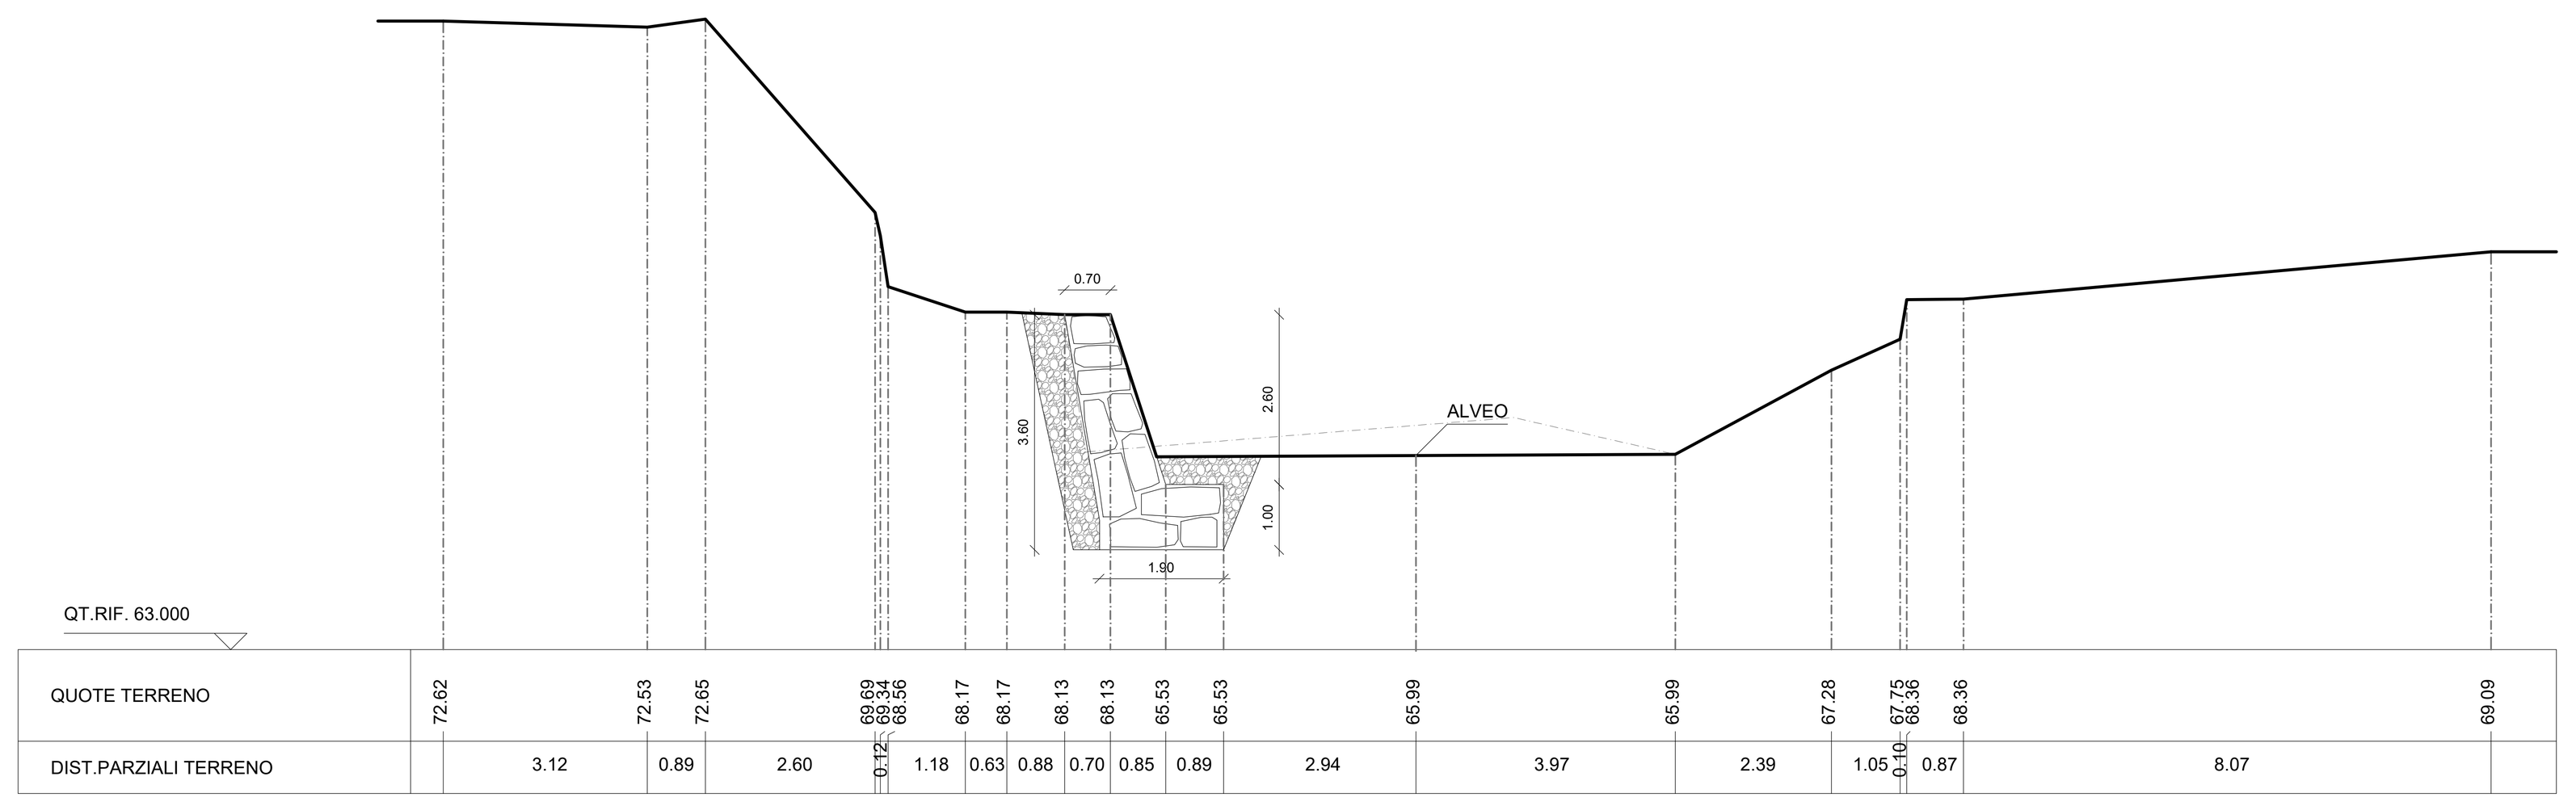


SEZIONE N. 603

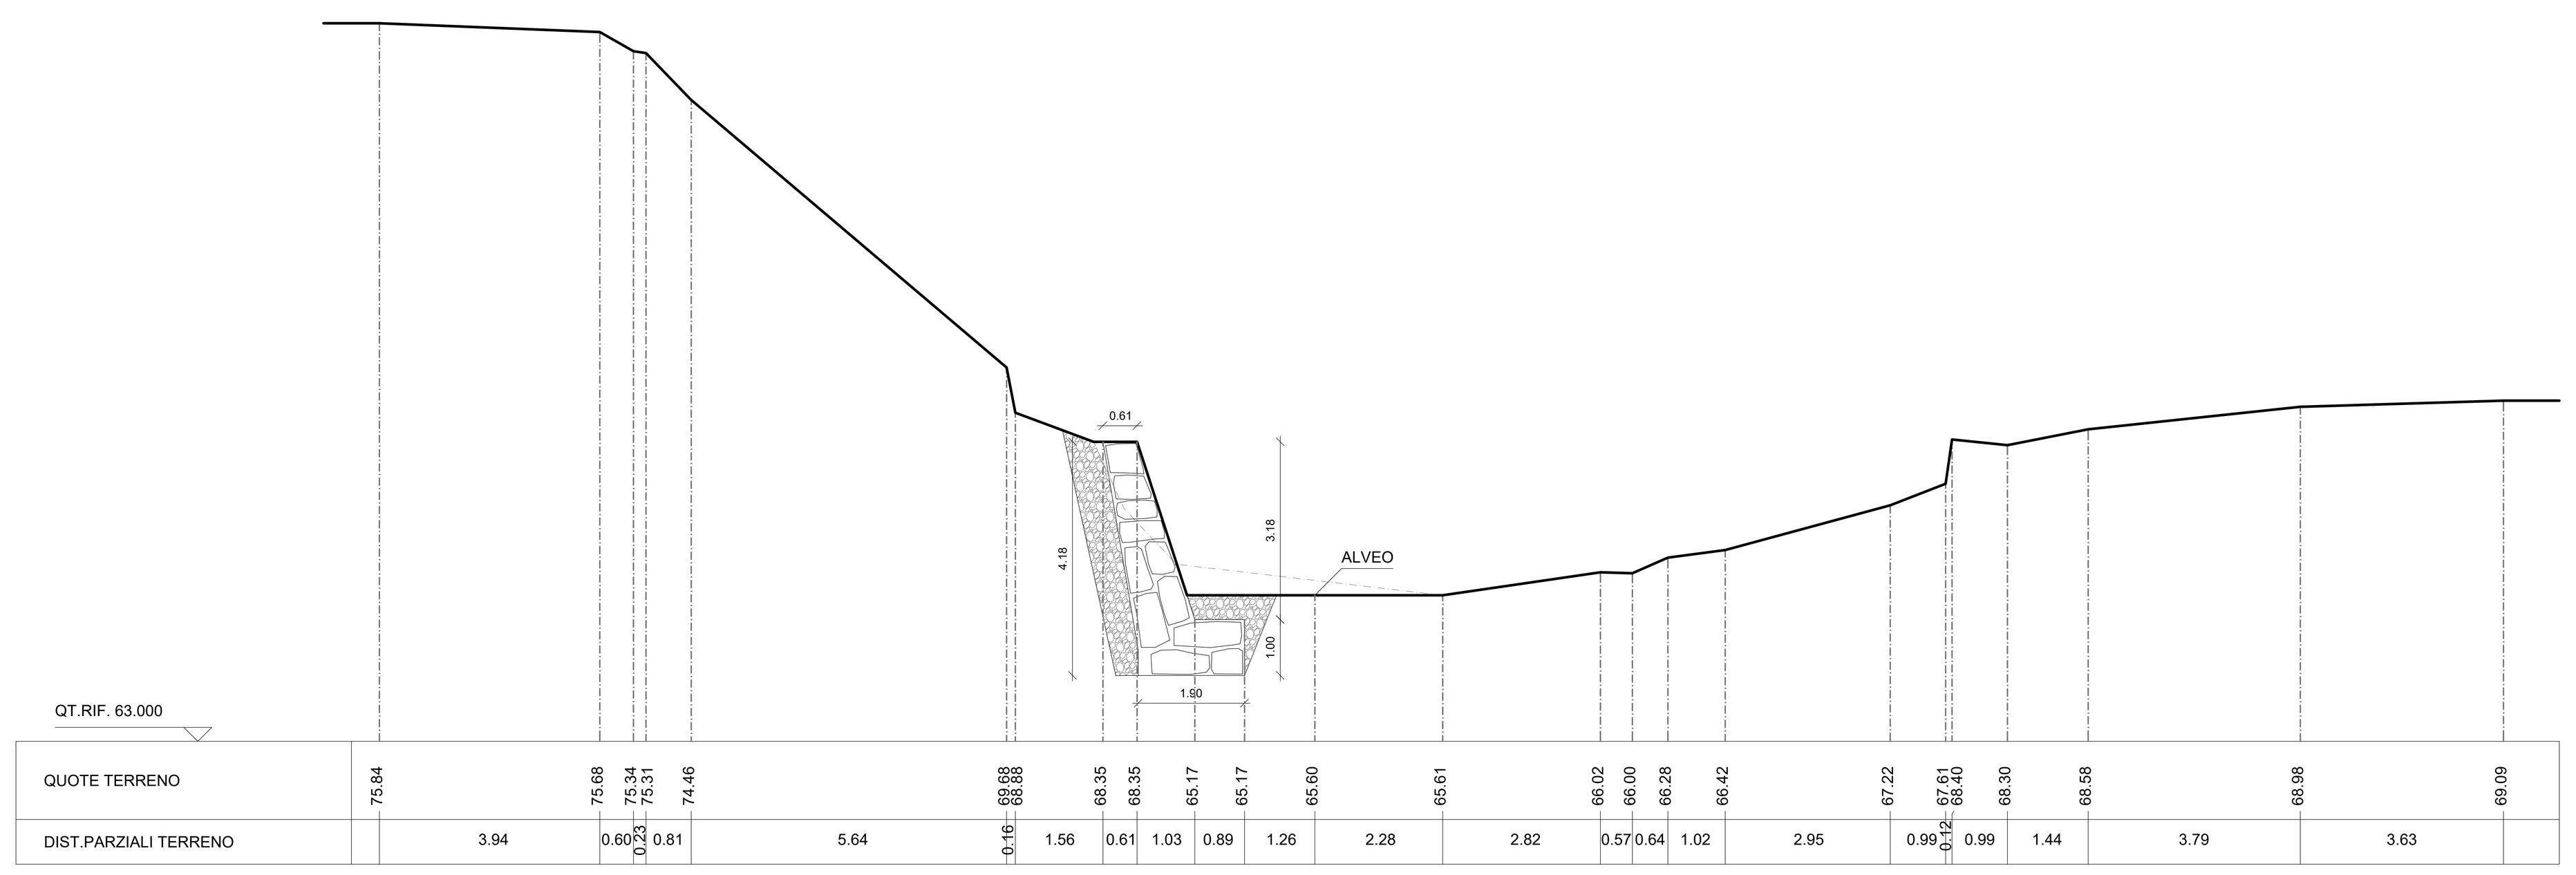


SEZIONE N. 604

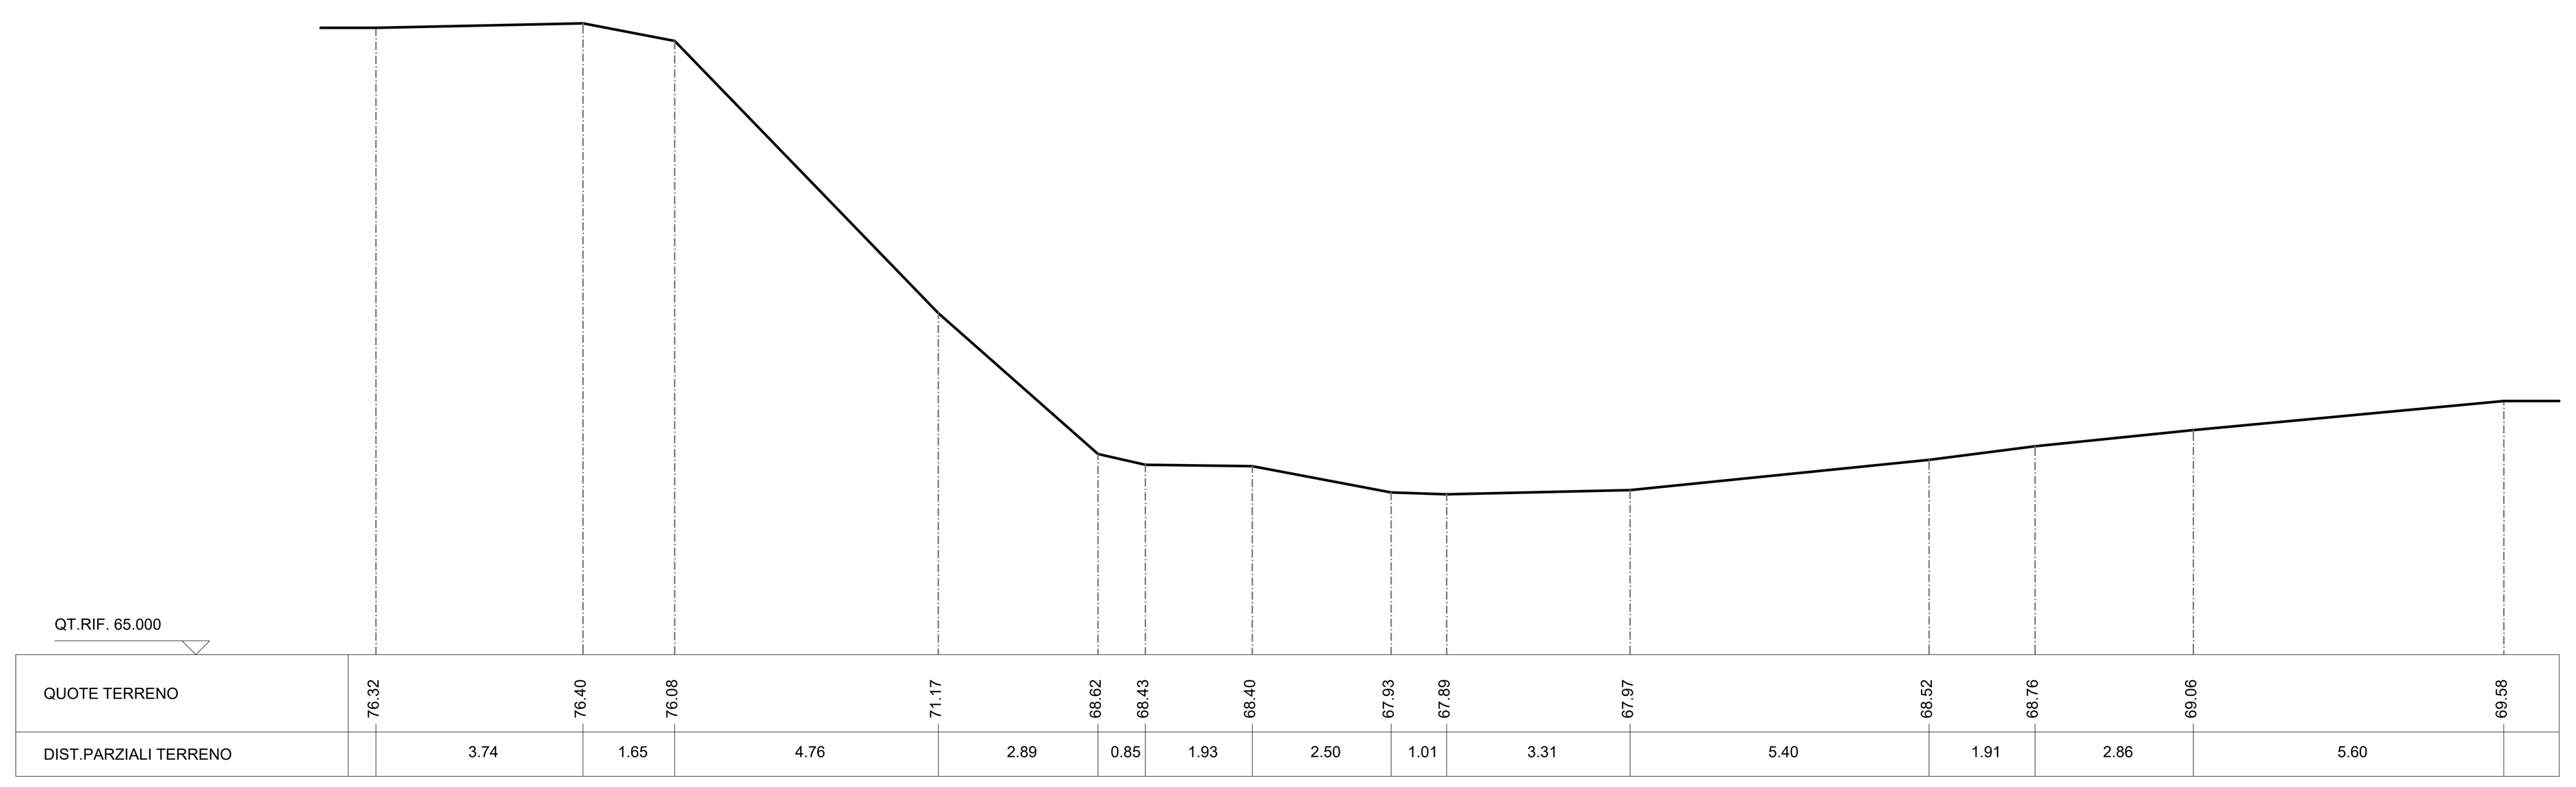


SEZIONE N. 605

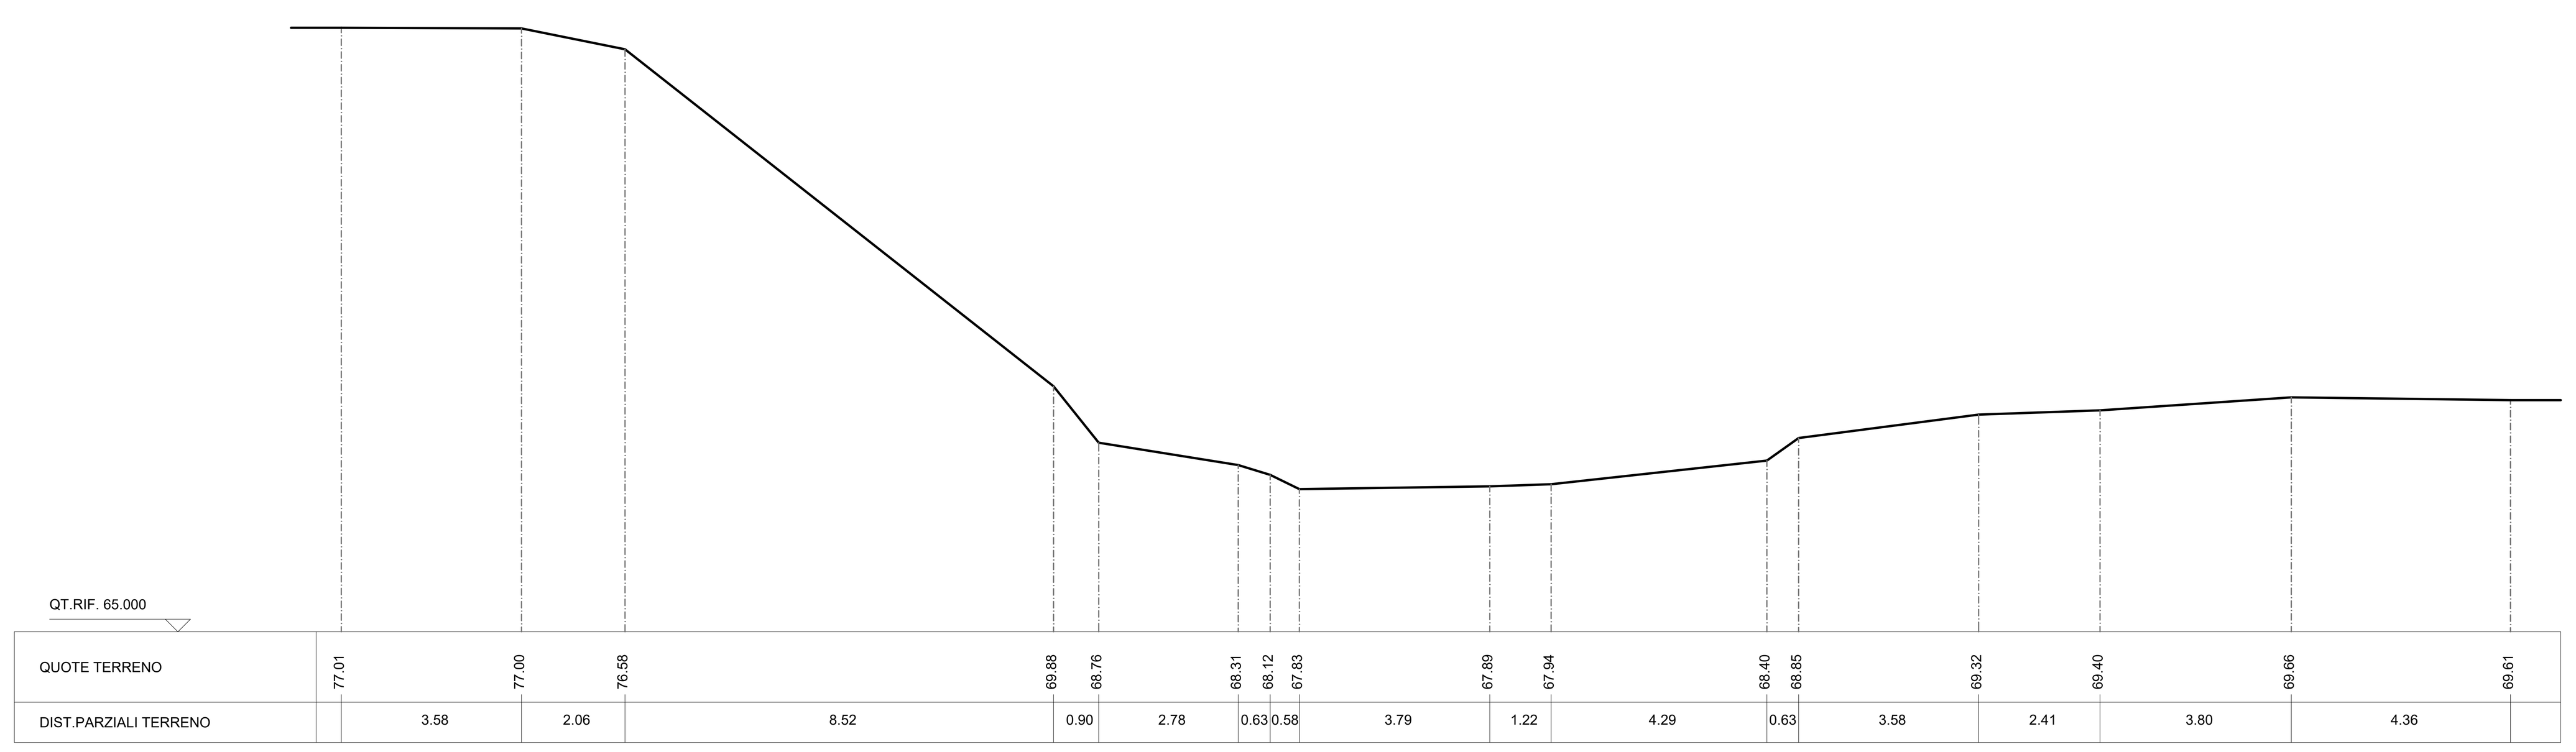


SEZIONE N. 606

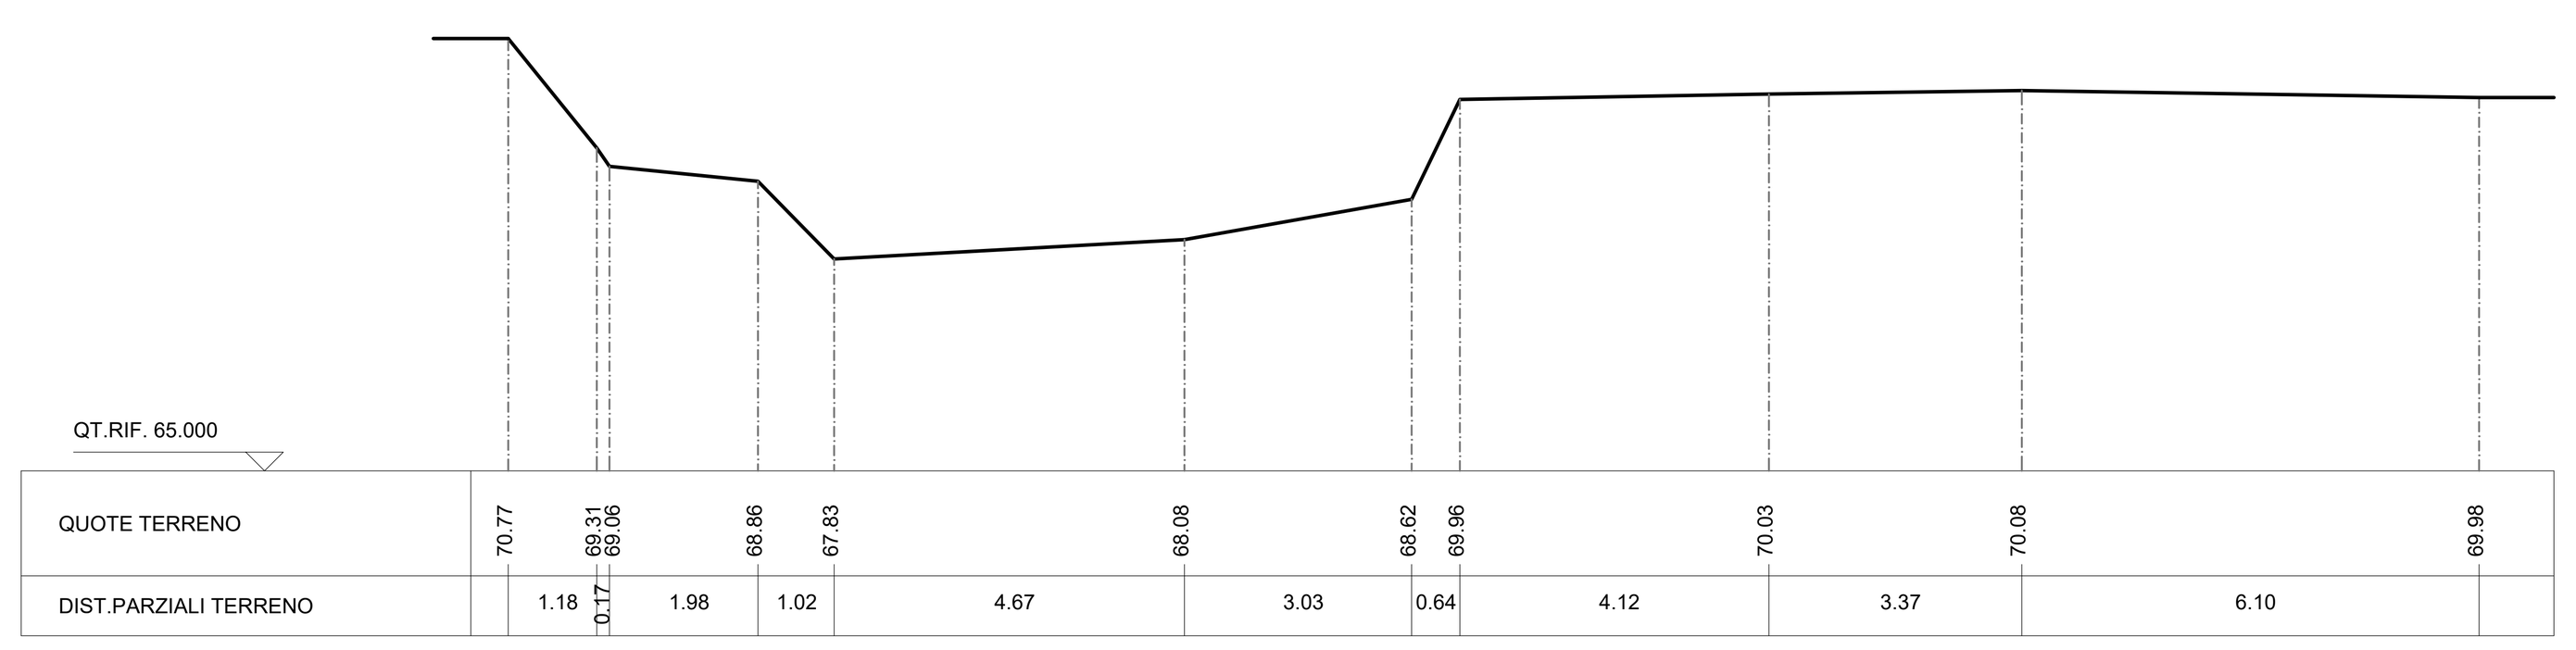


SEZIONE N. 607

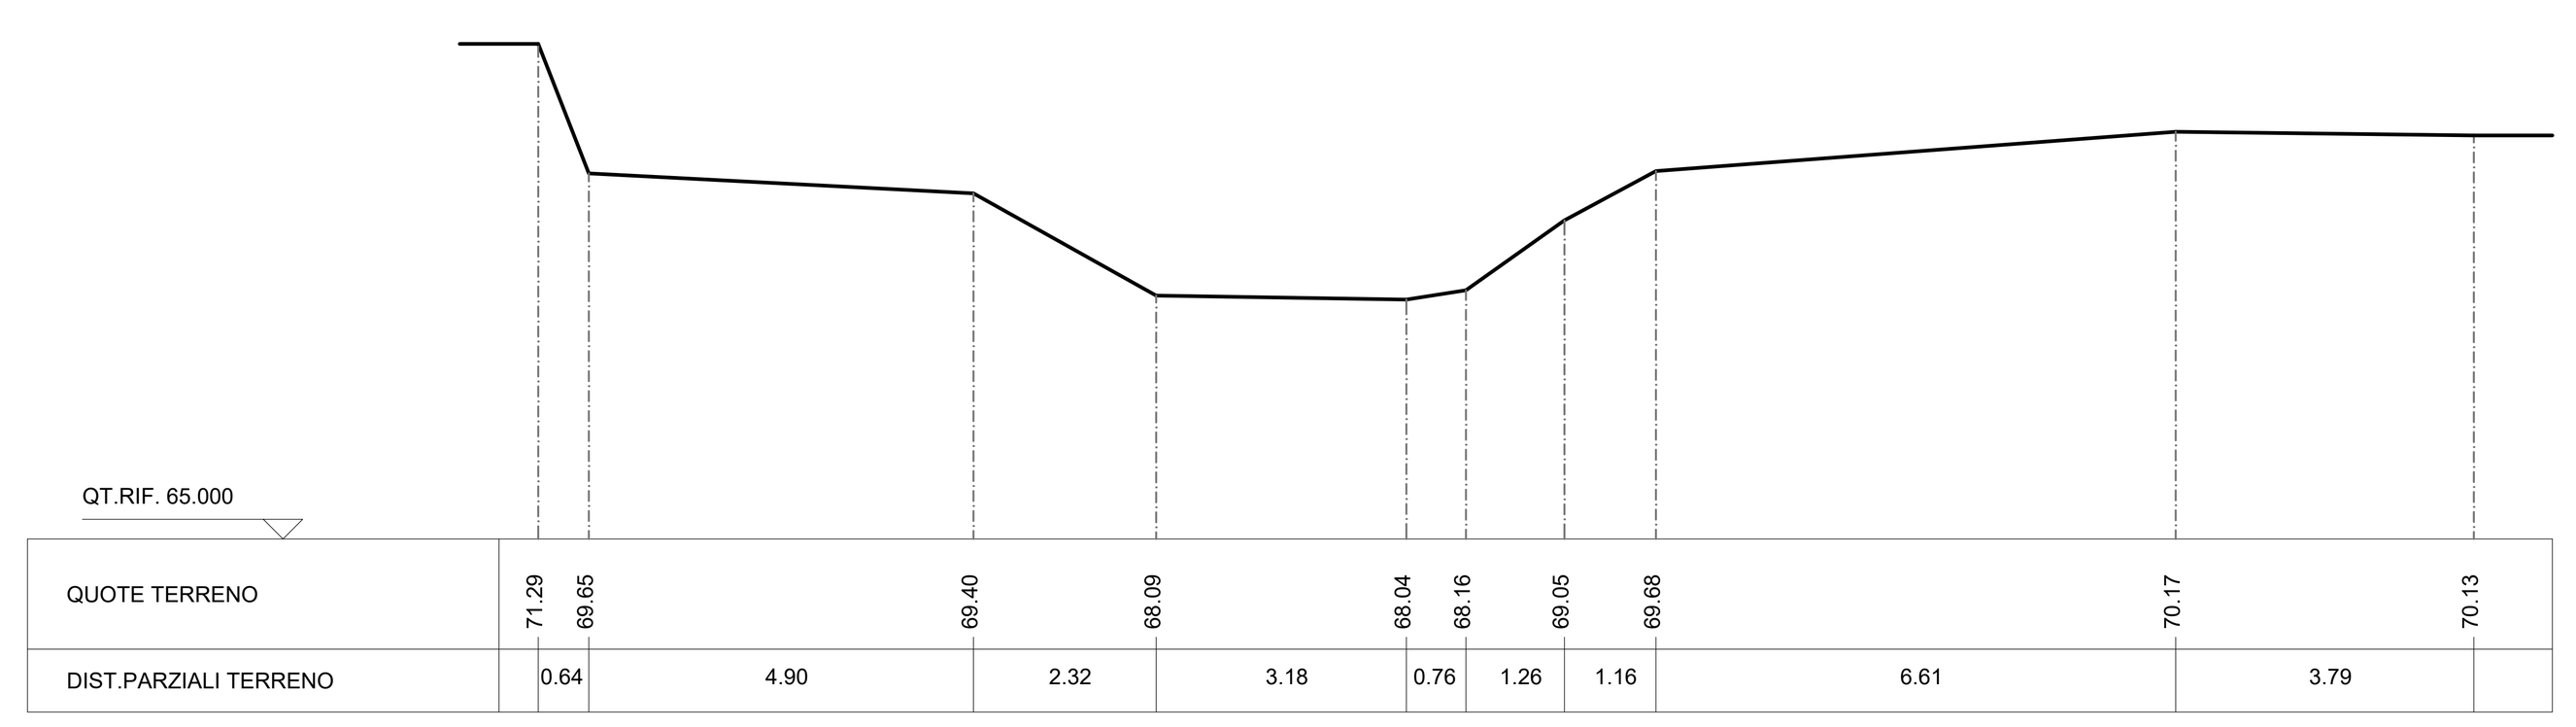


SEZIONE N. 608

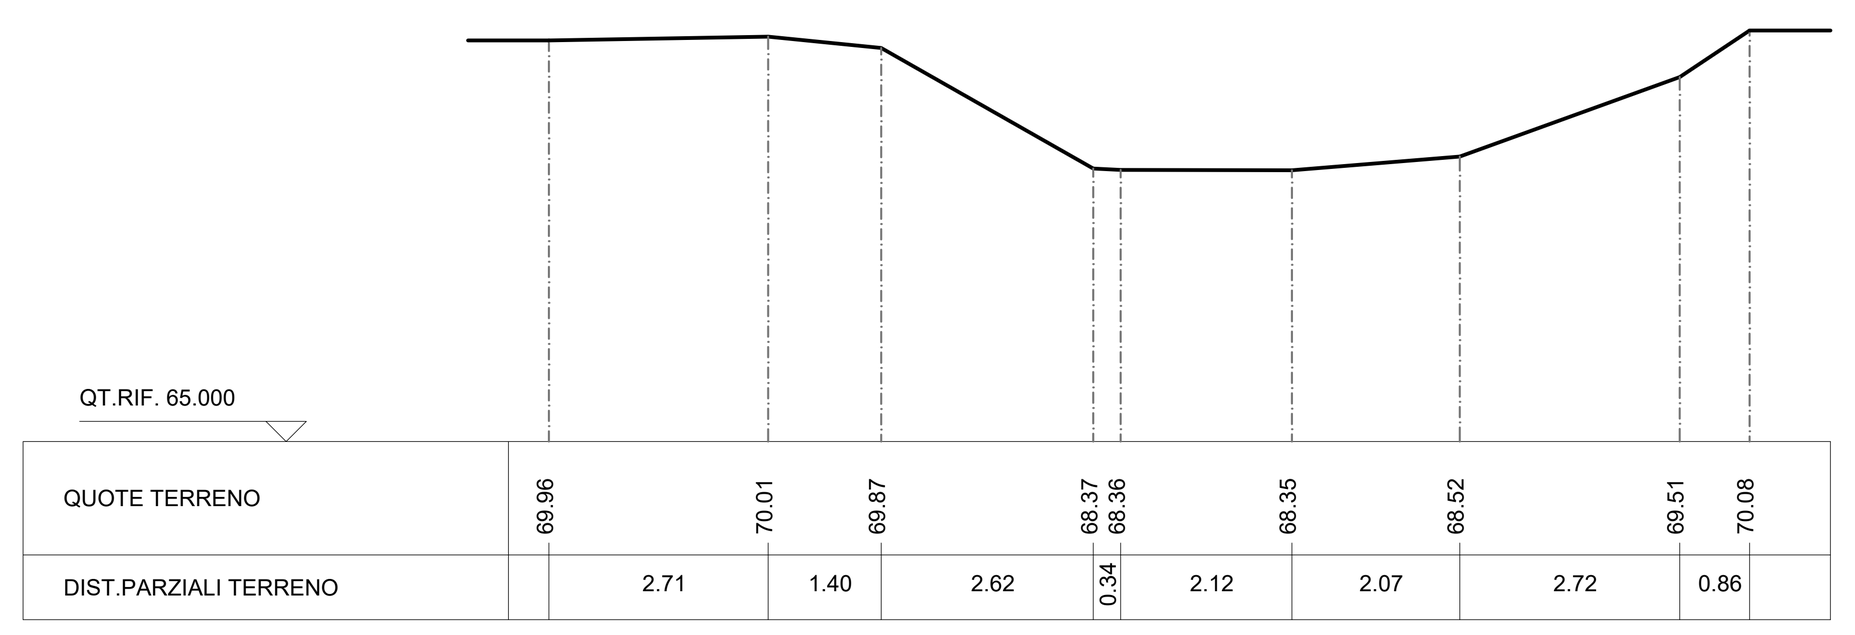


SEZIONE N. 609

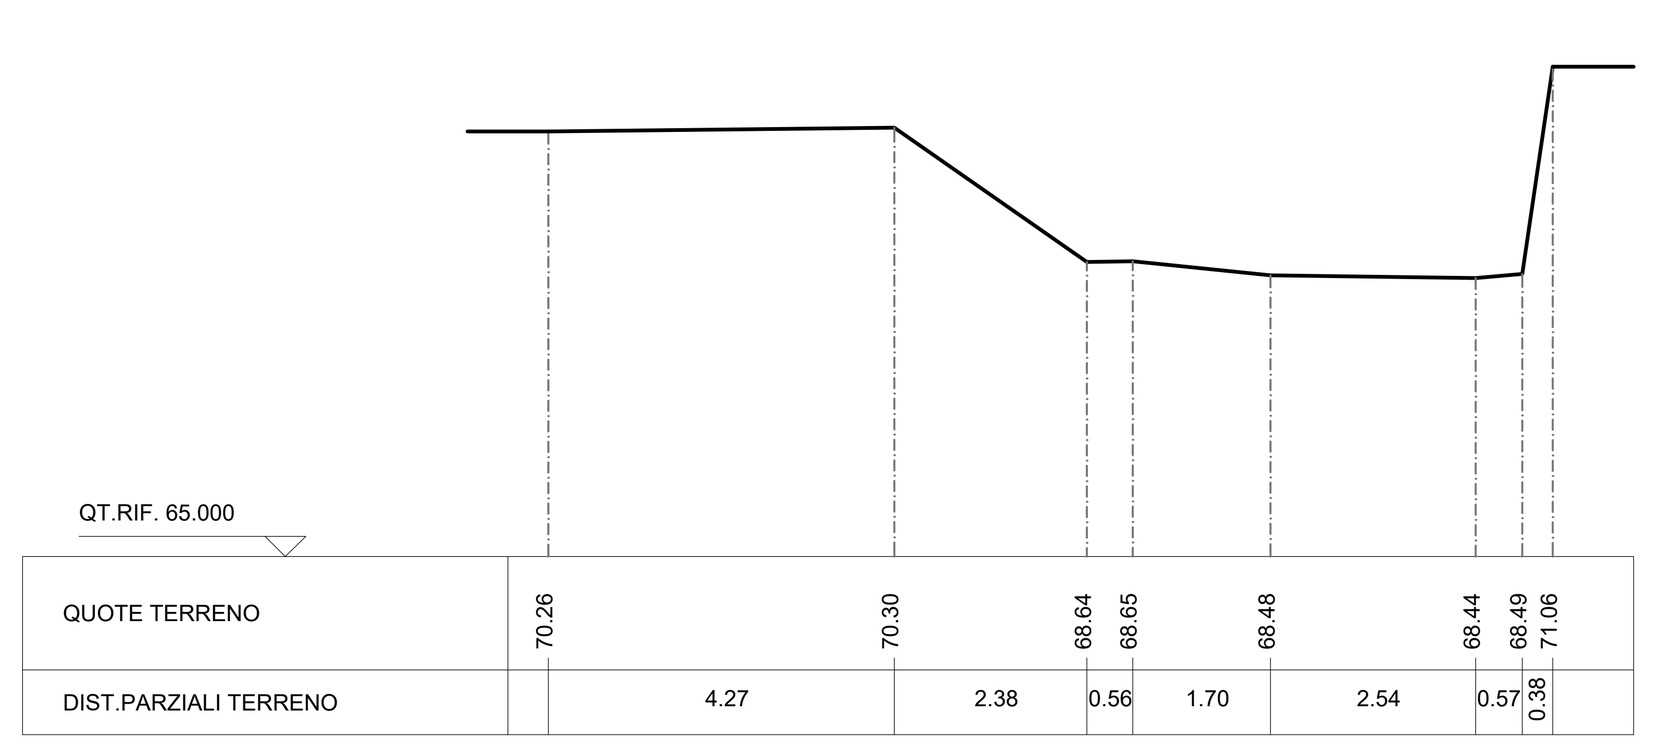


SEZIONE N. 610

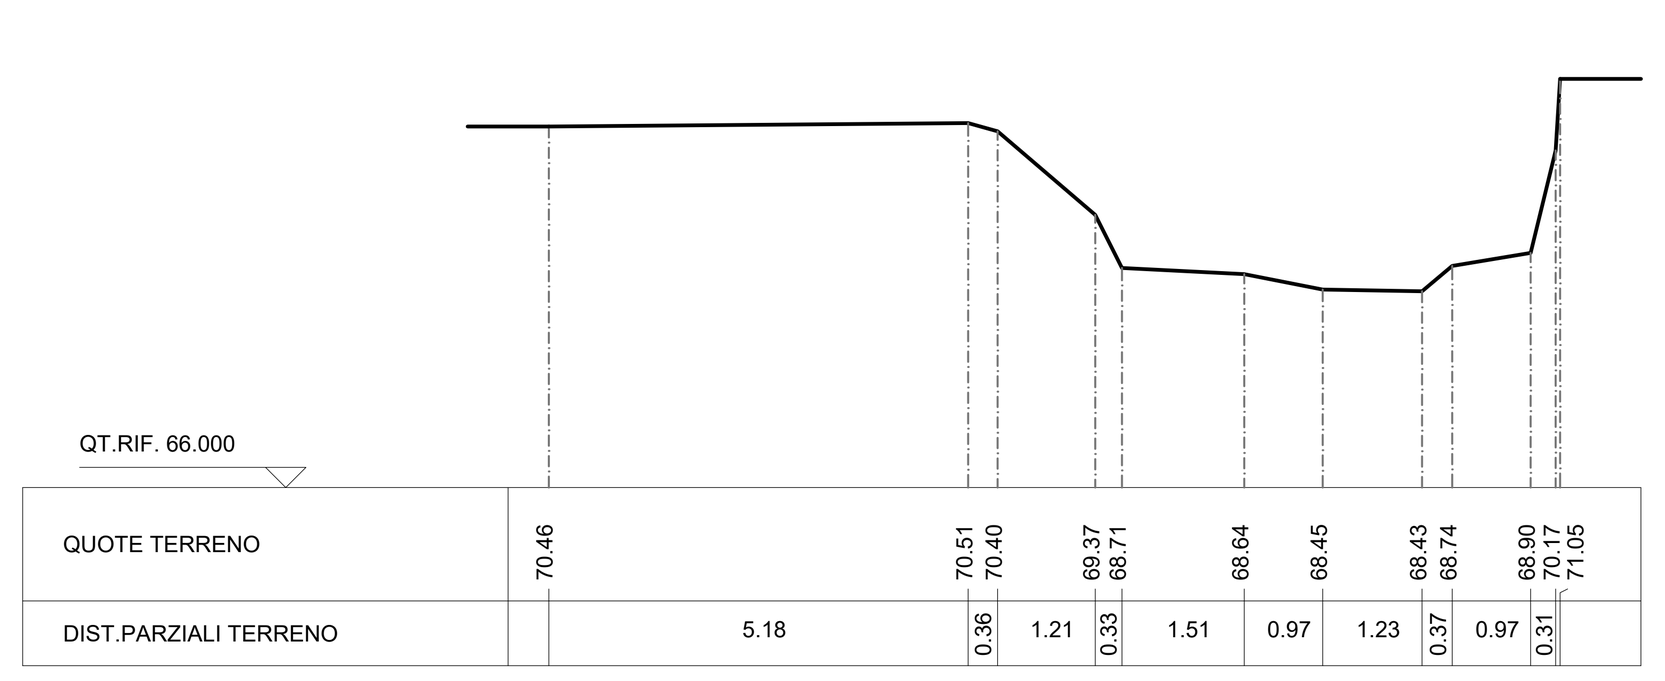


SEZIONE N. 611

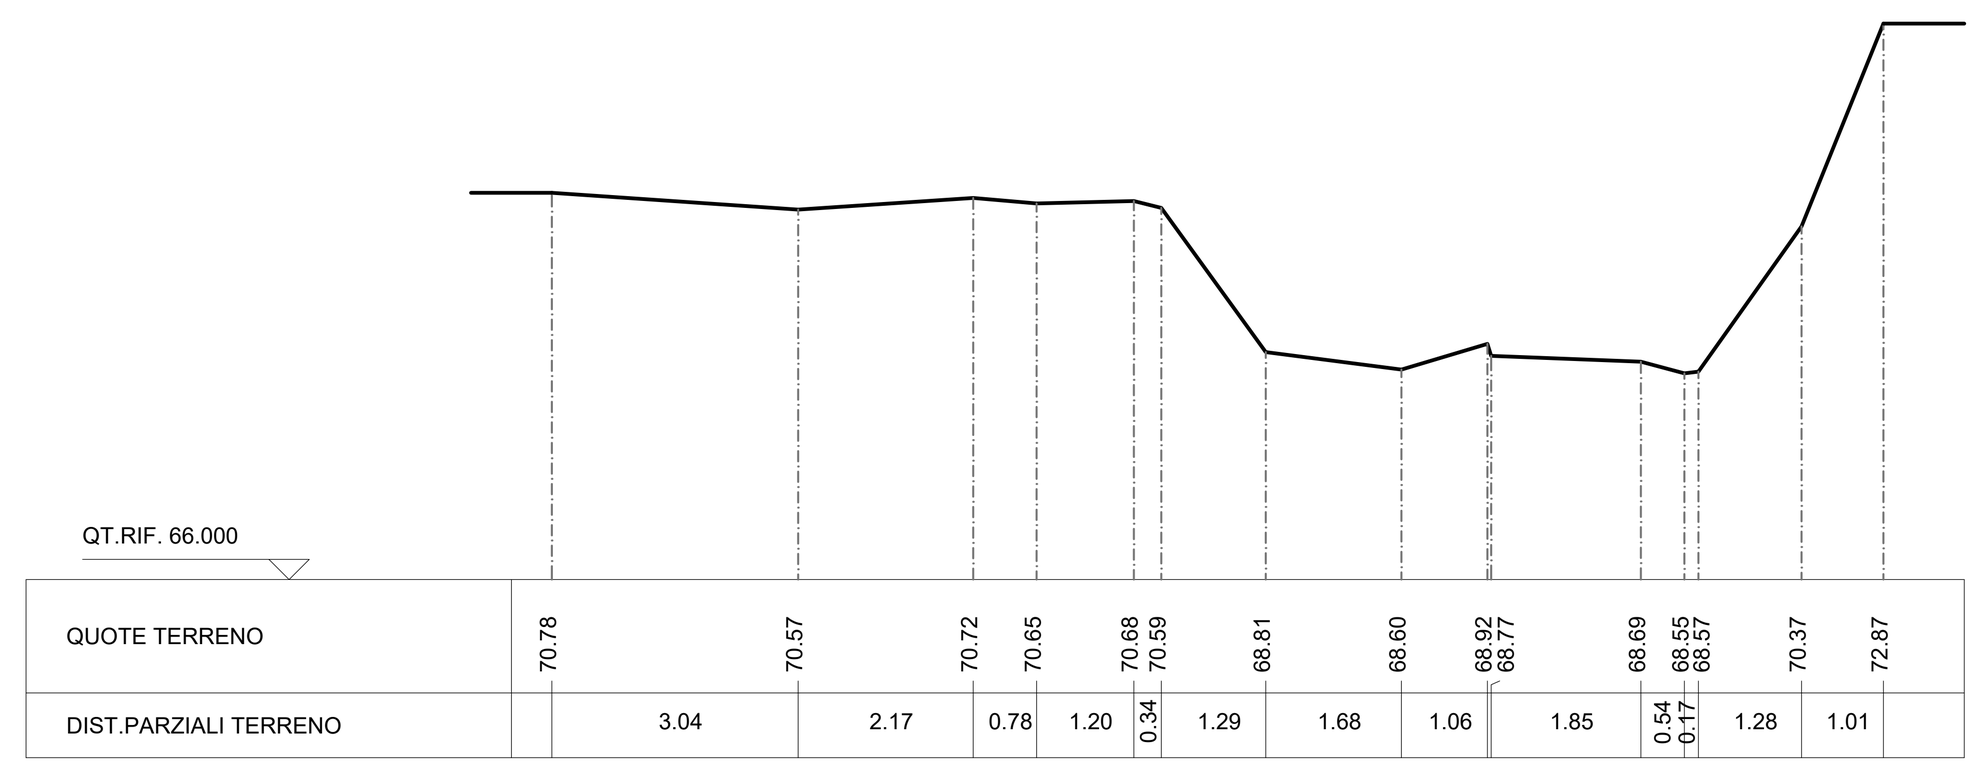


SEZIONE N. 612

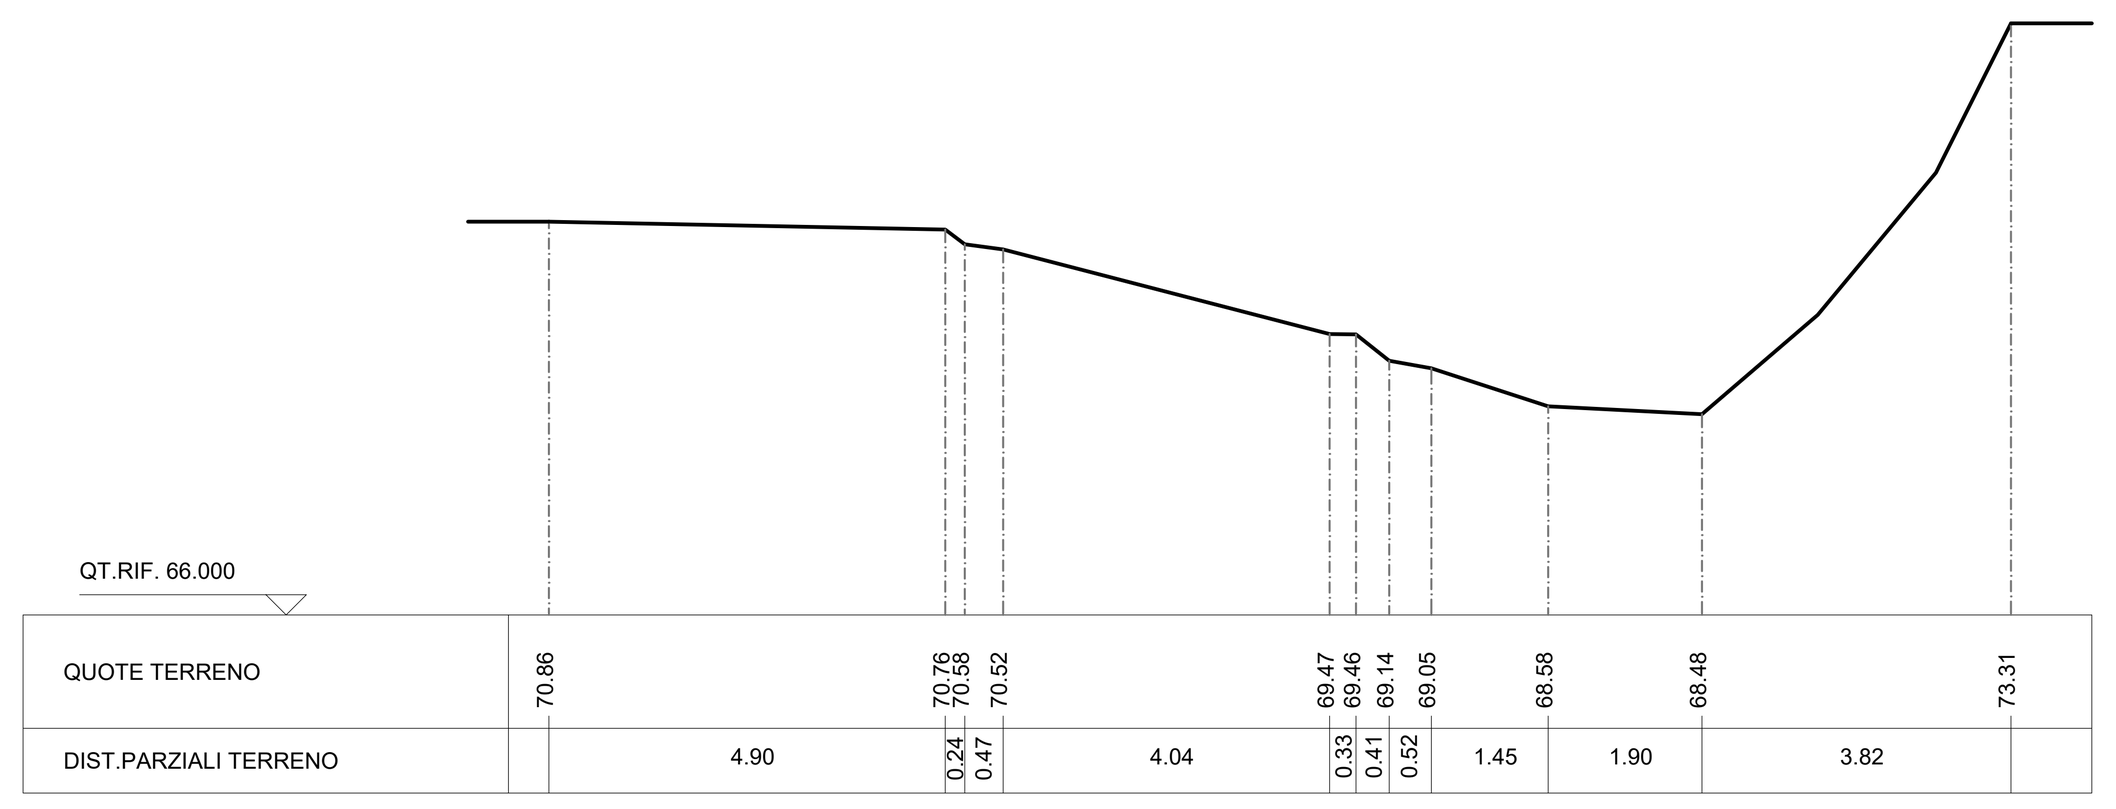


SEZIONE N. 613

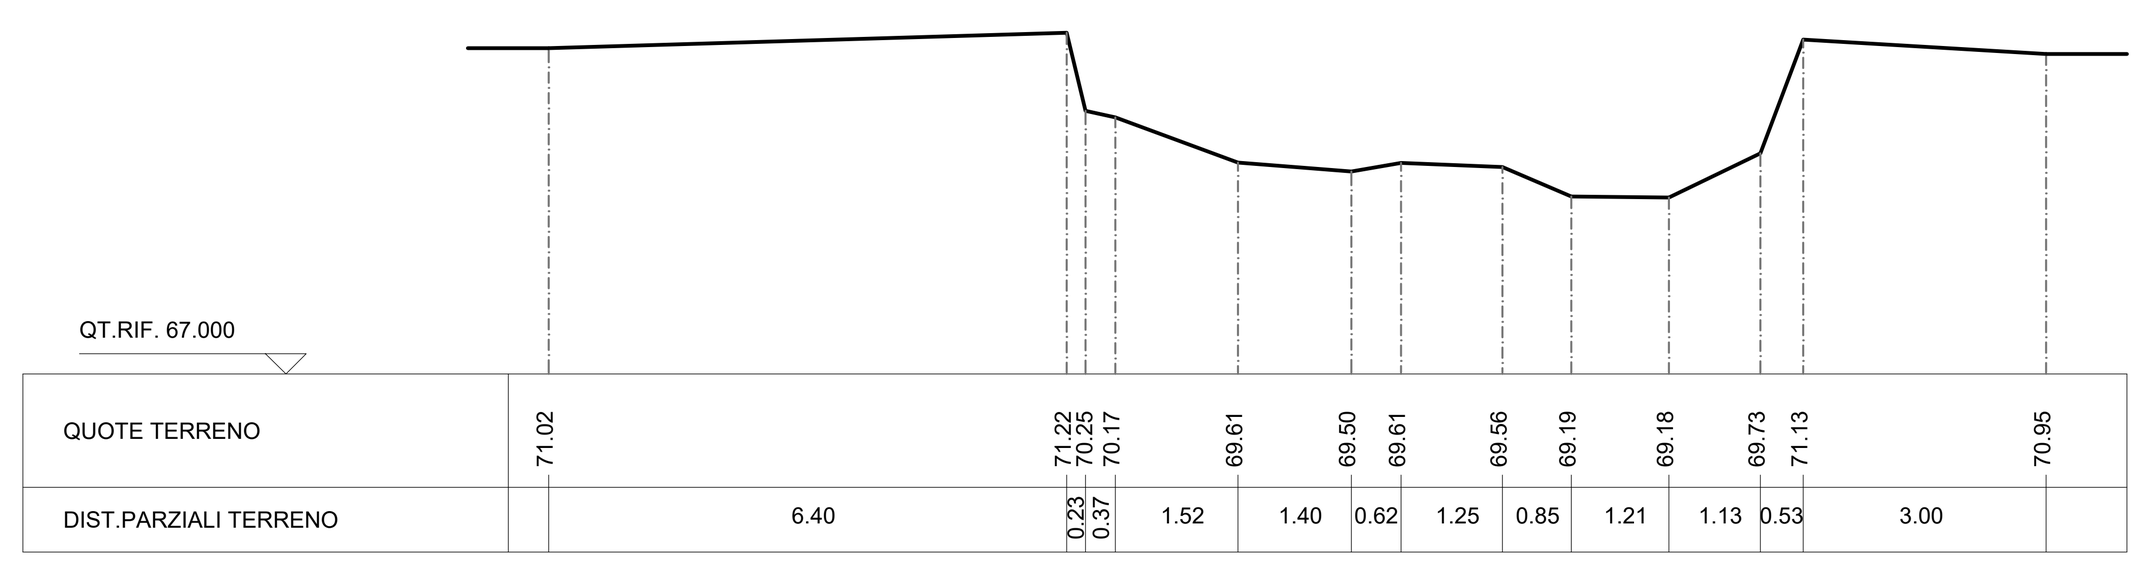

SEZIONE N. 614

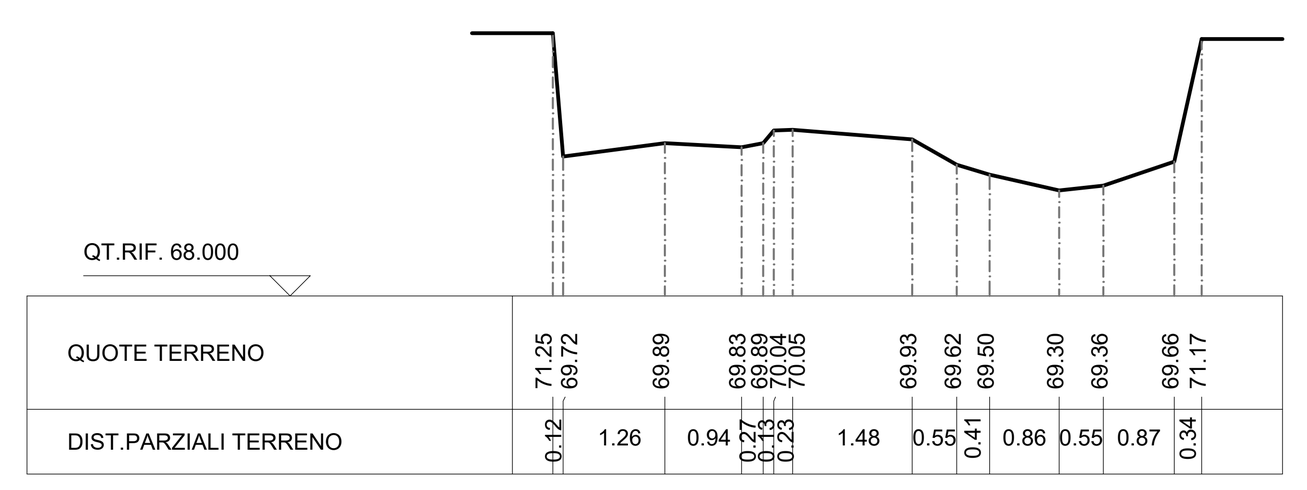

SEZIONE N. 615

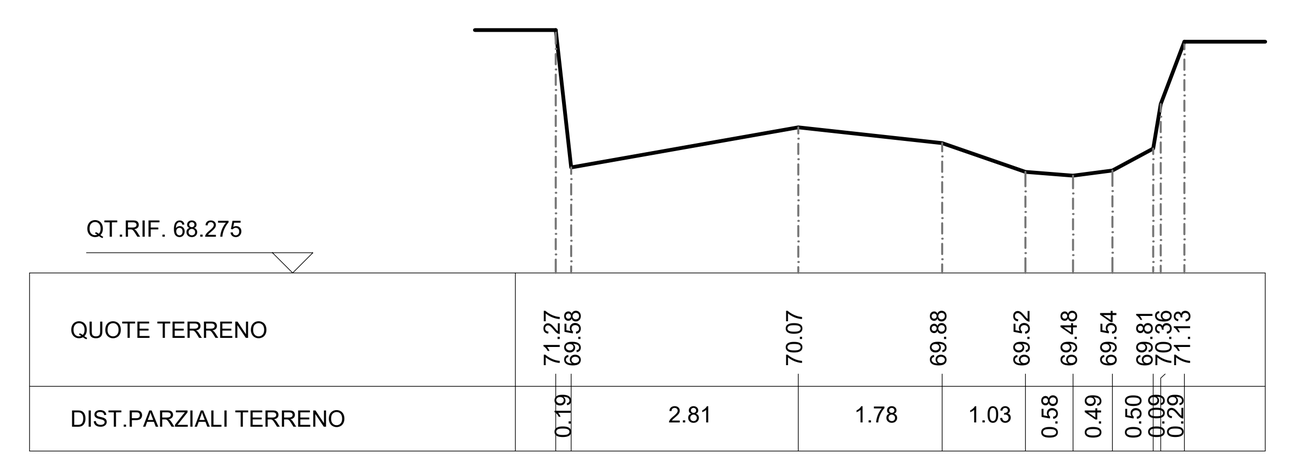

SEZIONE N. 616

COMUNE DI ANDORA
(PROVINCIA DI SAVONA)

PROGETTO DEFINITIVO ESECUTIVO PER LAVORI DI COMPLETAMENTO E SITEMAZIONE IDRAULICA DI RIO MOLTEDO - ZONA BARÒ - ANDORA INTERVENTO FINANZIATO CON DECRETO MINISTERIALE DEL 23 FEBBRAIO 2021

Il committente

Comune di Andora

Team di progettazione

Ing. Paolo Moirano
Arch. Jacopo Maria Paliotto
Arch. Alessandro Borea
Dott.ssa Debora Galluccio

TAVOLA n°	OGGETTO	SCALA
17	SEZIONI RIPRISTINO SPONDA SINISTRA PROGETTO TRATTO 06	1:100
		DATA Ottobre 2021
		AGG.

Europroject s.r.l.
SOCIETA' DI INGEGNERIA UNIPERSONALE VIALE DEI MILLE 31B/5 ALBENGA
TEL. 0182/541558 - MAIL. info@europroject-srl.it - PEC. europroject-srl@pec.it