

SEZIONE TIPO TRATTO 1-2 scala 1:100

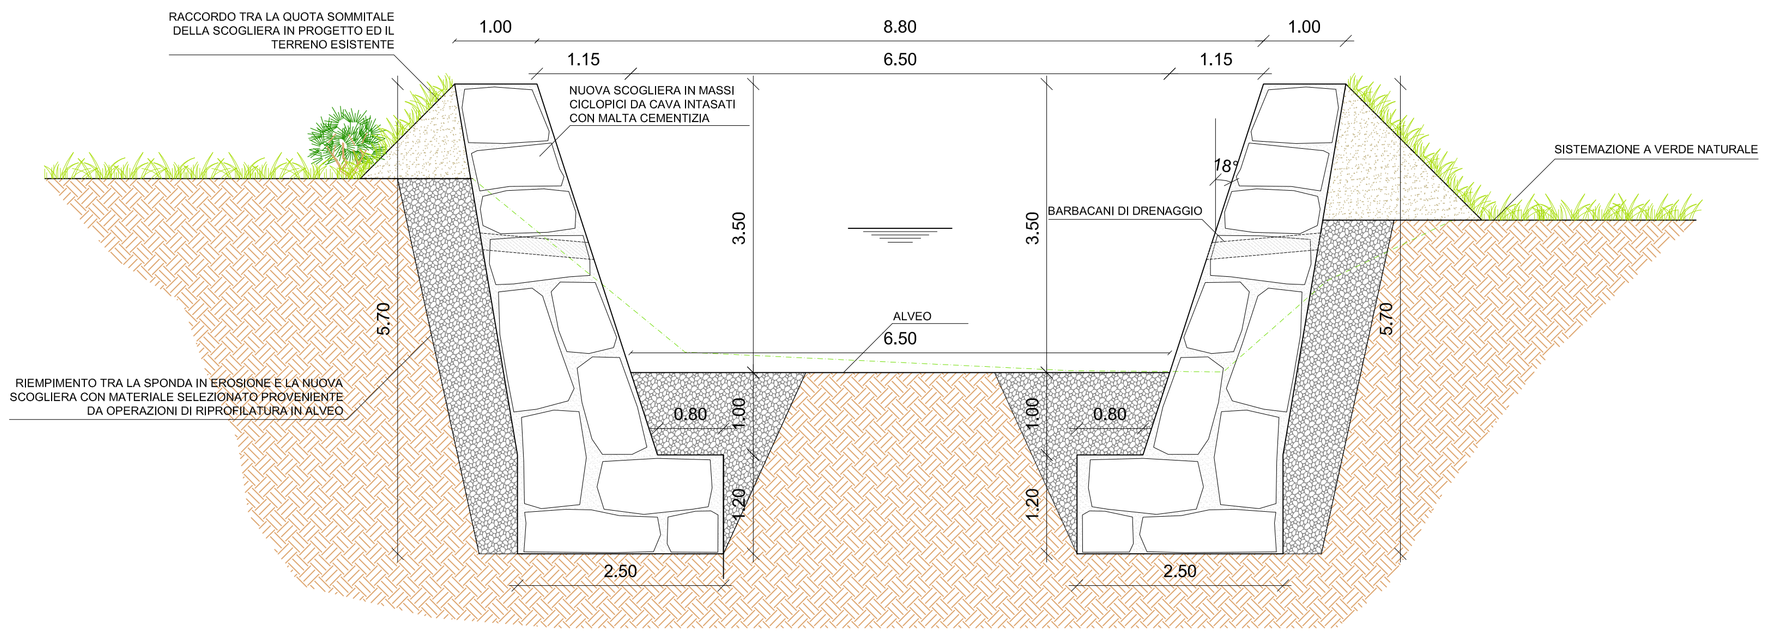

SEZIONE TIPO TRATTO 6 scala 1:100

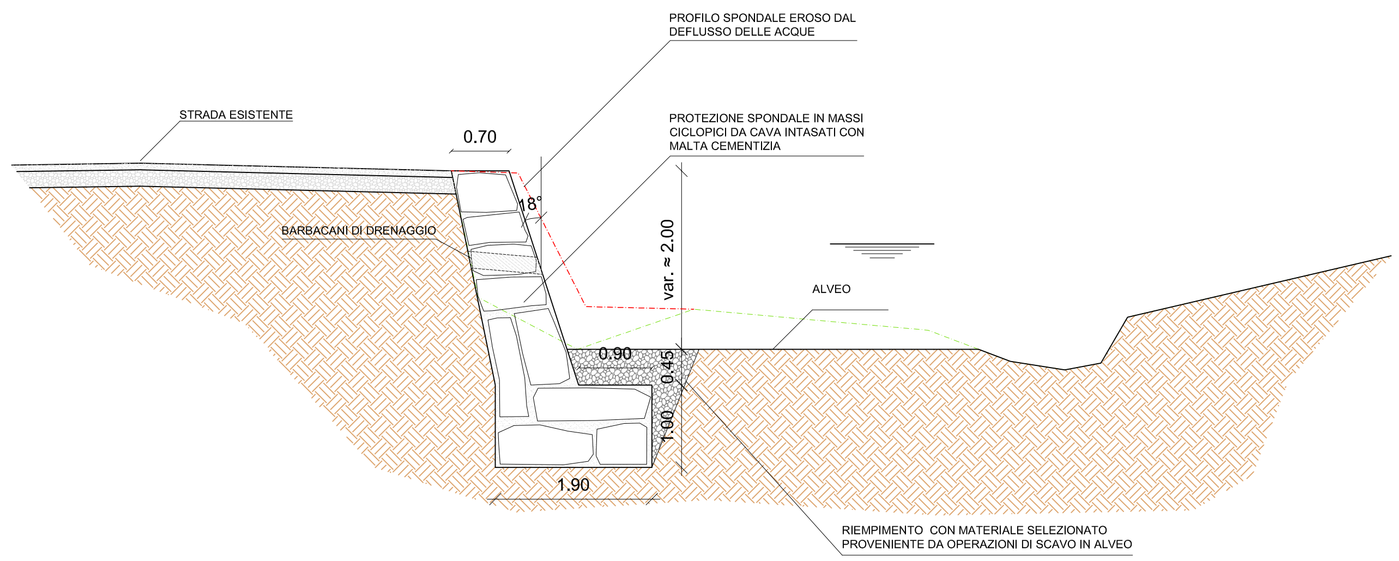

COMUNE DI ANDORA
(PROVINCIA DI SAVONA)

PROGETTO DEFINITIVO ESECUTIVO PER LAVORI DI COMPLETAMENTO E SITEMAZIONE IDRAULICA DI RIO MOLTEDO - ZONA BARÒ - ANDORA INTERVENTO FINANZIATO CON DECRETO MINISTERIALE DEL 23 FEBBRAIO 2021

Il committente
Comune di Andora

Team di progettazione
Ing. Paolo Moirano
Arch. Jacopo Maria Paliotto
Arch. Alessandro Borea
Dott.ssa Debora Galluccio

TAVOLA n°	OGGETTO	SCALA
18	SEZIONI DI DETTAGLIO	1:50
		DATA Ottobre 2021
		AGG.

Europroject s.r.l. SOCIETA' DI INGEGNERIA UNIPERSONALE VIALE DEI MILLE 31B/5 ALBENGA
TEL. 0182/541558 - MAIL. info@europroject-srl.it - PEC. europroject-srl@pec.it