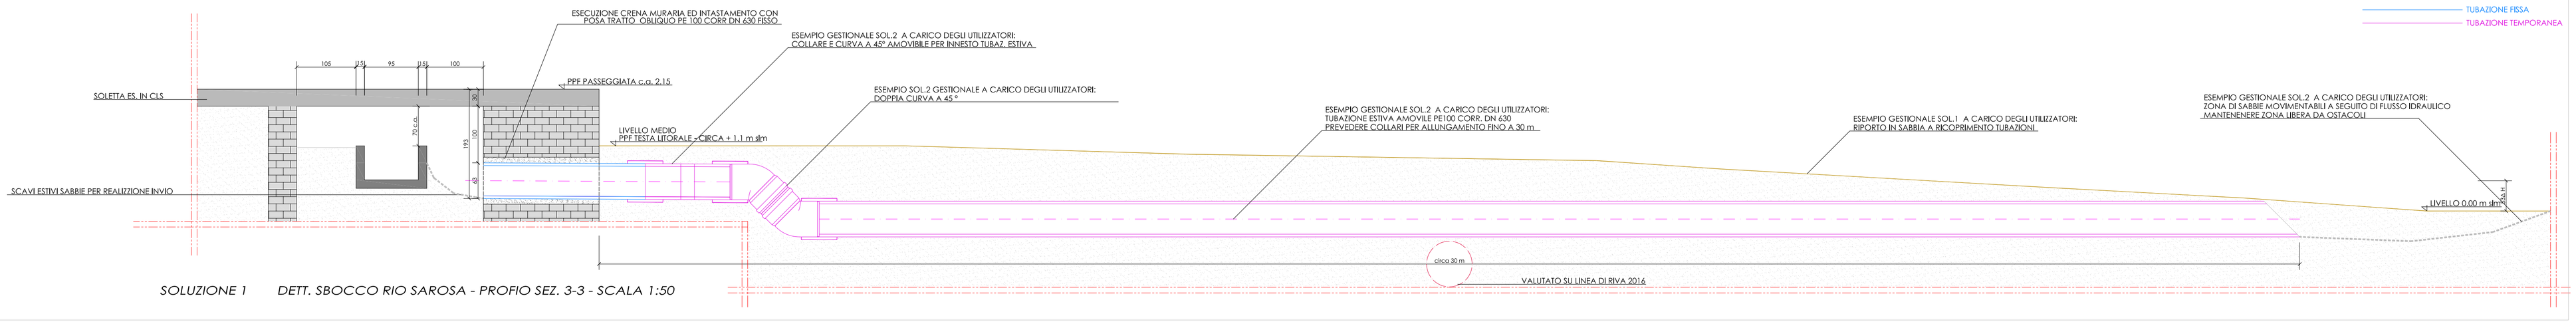
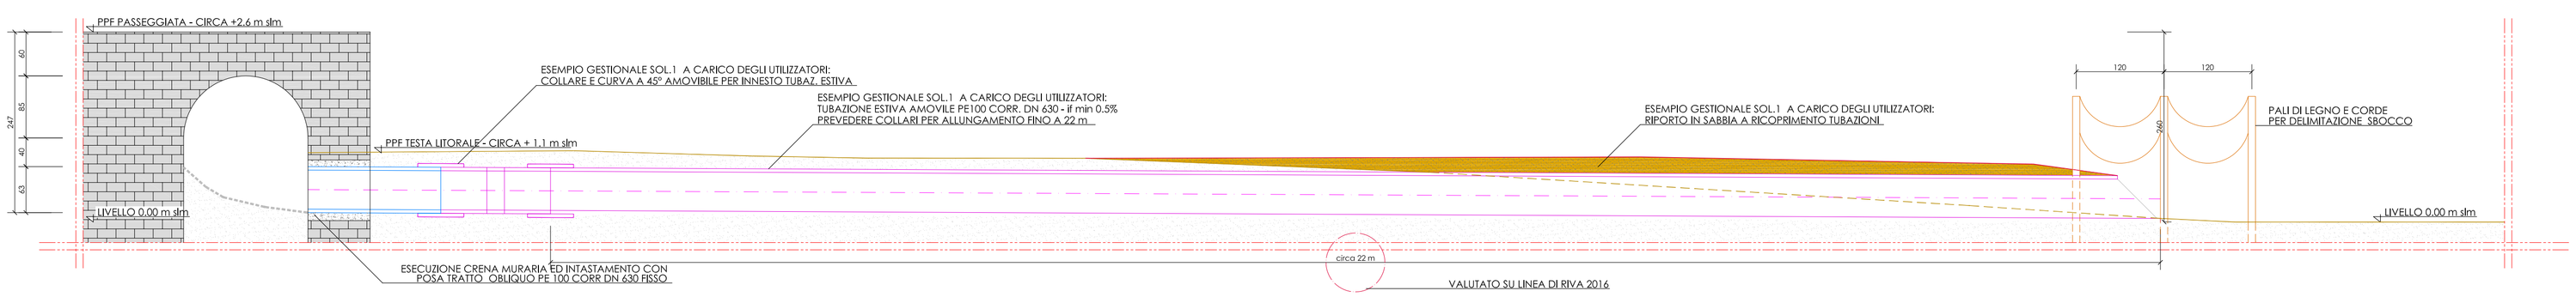


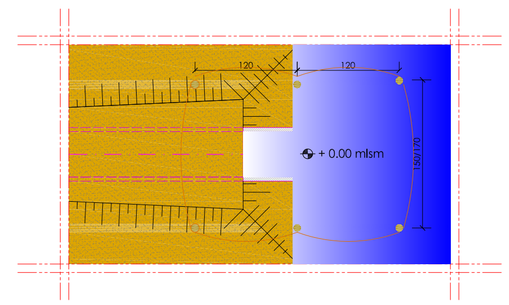

*SOLUZIONE 2 DETT. SBOCCO RIO SAROSA - PROFIO SEZ. 3-3 - SCALA 1:50*



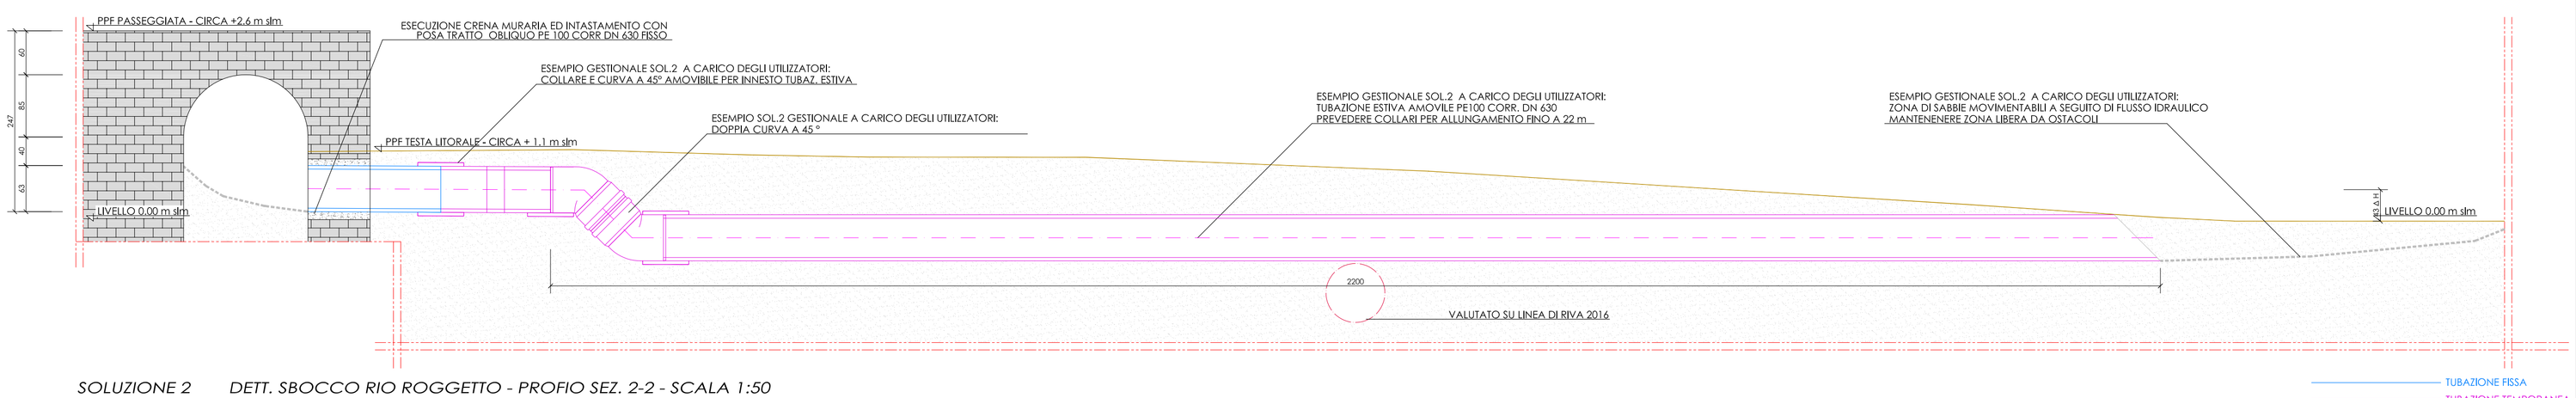

*SOLUZIONE 1 DETT. SBOCCO RIO SAROSA - PROFIO SEZ. 3-3 - SCALA 1:50*




*SOLUZIONE 1 DETT. SBOCCO RIO ROGGETTO - PROFIO SEZ. 2-2 - SCALA 1:50*




*DETT. SBOCCO TUBAZIONI IN SOLUZIONE 1 - PIANTA - SCALA 1:50*




*SOLUZIONE 2 DETT. SBOCCO RIO ROGGETTO - PROFIO SEZ. 2-2 - SCALA 1:50*

*NB: VERIFICARE MISURE E TRACCIAMENTI IN CANTIERE*

Rev.01 NOVEMBRE 2021

PROGETTO DEFINITIVO


STUDIOGAGGERO

SAVONA Via Pia, 130R
Tel 019 829463 - Fax 019 8386702 - Cell 335/303133
Email ing.gaggero@libero.it


Tav. I.6.

# COMUNE DI LAIGUEGLIA

**RADICAMENTO ED ALLUNGAMENTO DI PENNELLI IN MASSI NATURALI OPERE DI DIFESA DEL CENTRO ABITATO DI LAIGUEGLIA A SEGUITO DEGLI ECCEZIONALI EVENTI METEOROLOGICI CHE HANNO INTERESSATO IL TERRITORIO DELLA REGIONE LIGURIA NEI GIORNI 29 E 30 OTTOBRE 2018 - ODCP N. 558/2018**
**II LOTTO**

PROFILI QUOTATI SCARICHI

N.P. 2217 | SCALA: 1:50

OTTOBRE 2021 | FILE: archivio/NP 2217


RTP Dott. Ing. Paolo Gaggero
Dott. Ing. Alessandro Ferrero
Dott. Ing. Luca Rossi
Dott. Geol. Alberto Bassino