



SITUAZIONE NORMALEMENTE APERTA
SEZIONE C-C / SCALA 1:20


NOTA: in corrispondenza dei muretti esistenti, questi saranno da tagliare con sega e demolire selettivamente al fine di creare una nicchia atta al posizionamento del profilato, il quale sarà da tassellare chimicamente e/o meccanicamento al paramento esistente, previo strato antimalta di tipo emaco

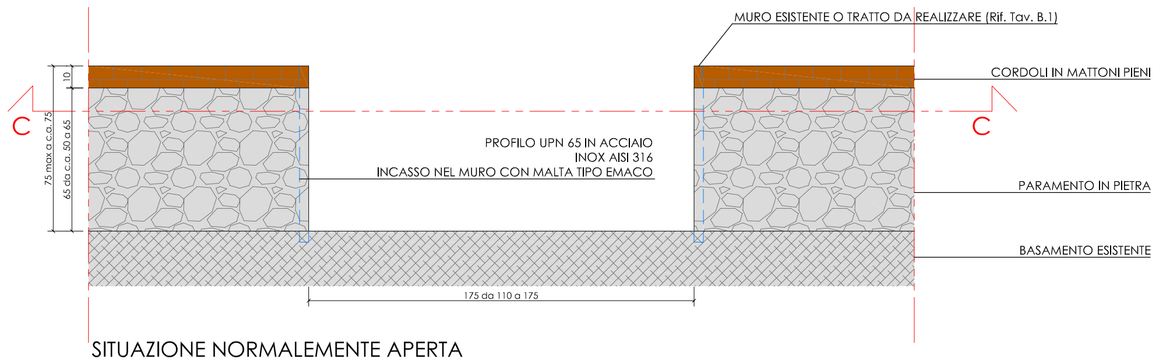

SITUAZIONE NORMALEMENTE APERTA
PROSPETTO / SCALA 1:20

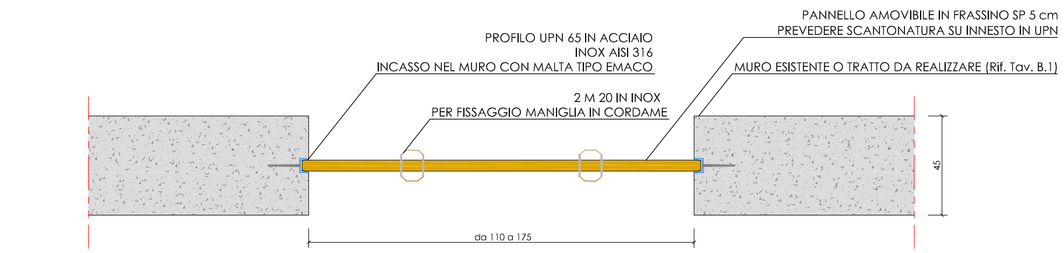


SITUAZIONE DI ALLERTA O PRESENZA EVENTI SIGNIFICATIVI
SEZIONE C-C / SCALA 1:20

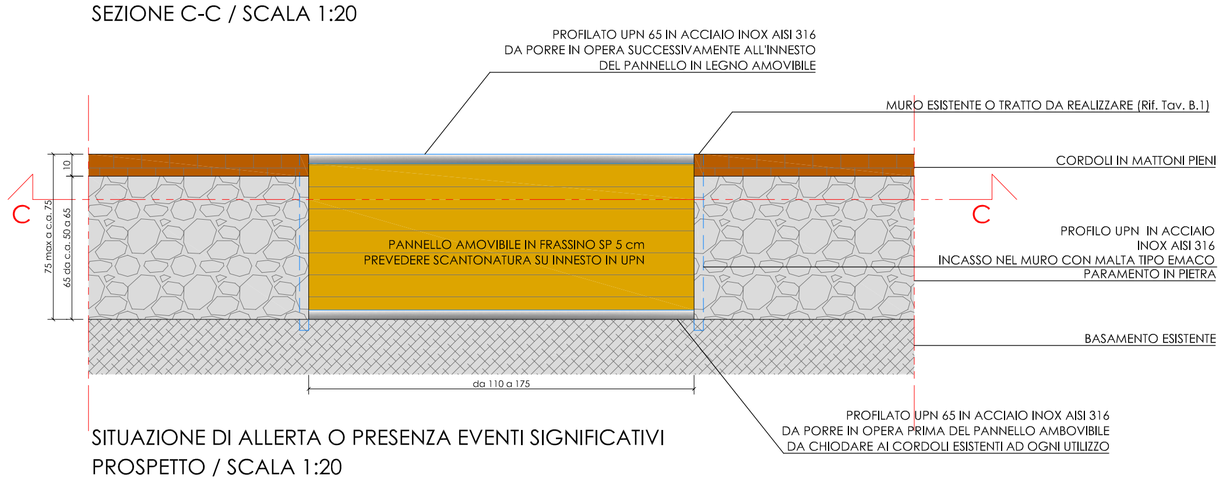


SITUAZIONE DI ALLERTA O PRESENZA EVENTI SIGNIFICATIVI
PROSPETTO / SCALA 1:20


PARTICOLARE 1 PANNELLI SINGOLI

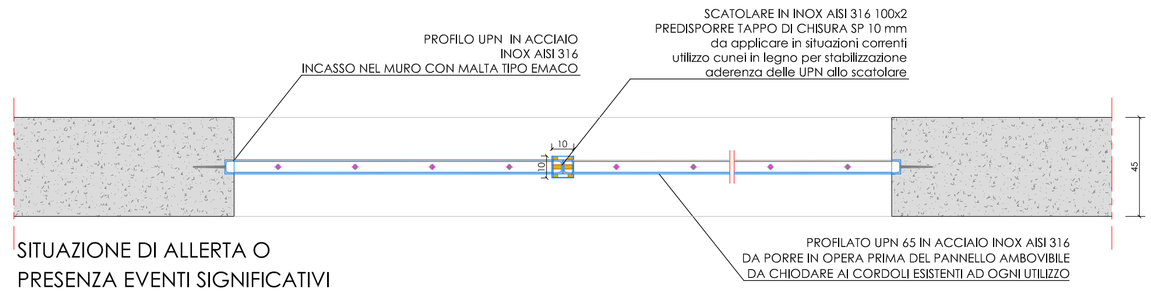

SITUAZIONE DI ALLERTA O
PRESENZA EVENTI SIGNIFICATIVI
SEZIONE B-B / SCALA 1:20
SEZIONE B-B / SCALA 1:20

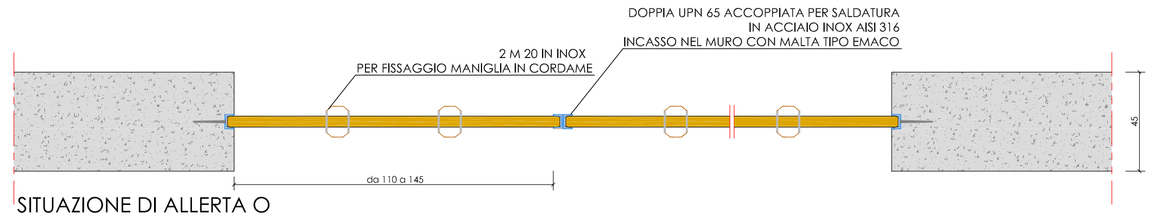


SITUAZIONE DI ALLERTA O
PRESENZA EVENTI SIGNIFICATIVI
SEZIONE C-C / SCALA 1:20

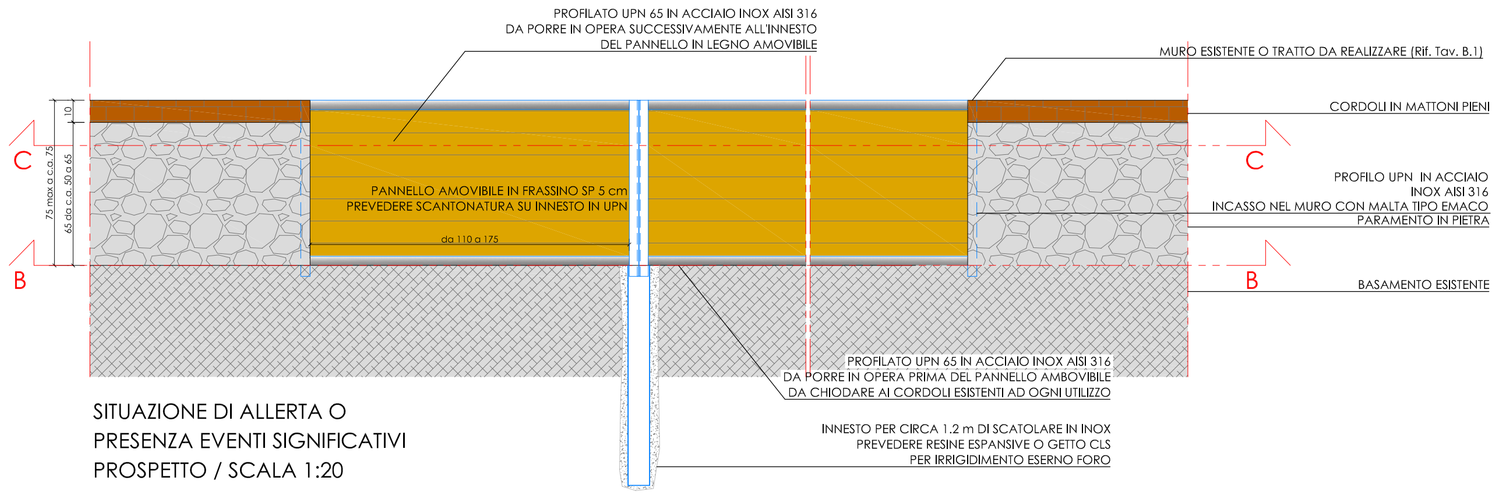


SITUAZIONE DI ALLERTA O
PRESENZA EVENTI SIGNIFICATIVI
PROSPETTO / SCALA 1:20

PARTICOLARE 2 PANNELLI ACCOPPIATI

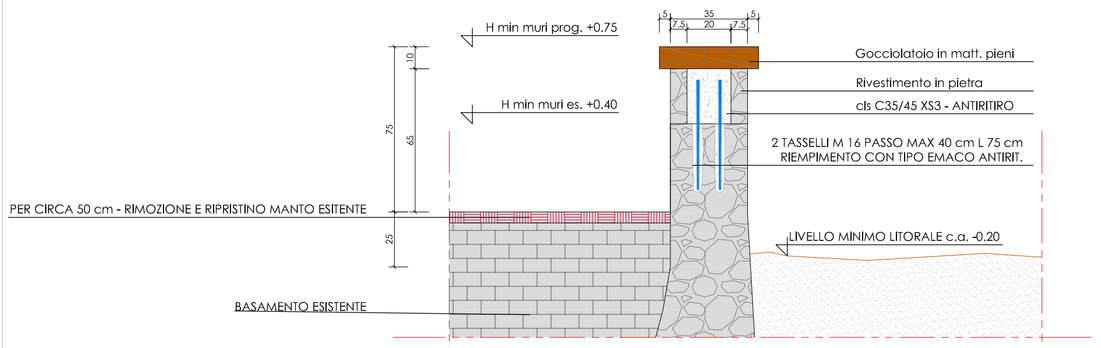

SEZIONE - SCALA 1:20

PARTICOLARE 4 RIALZO MURI ESISTENTI DA AREA GIOCHI A OVEST BAGNI "IL MOLO"

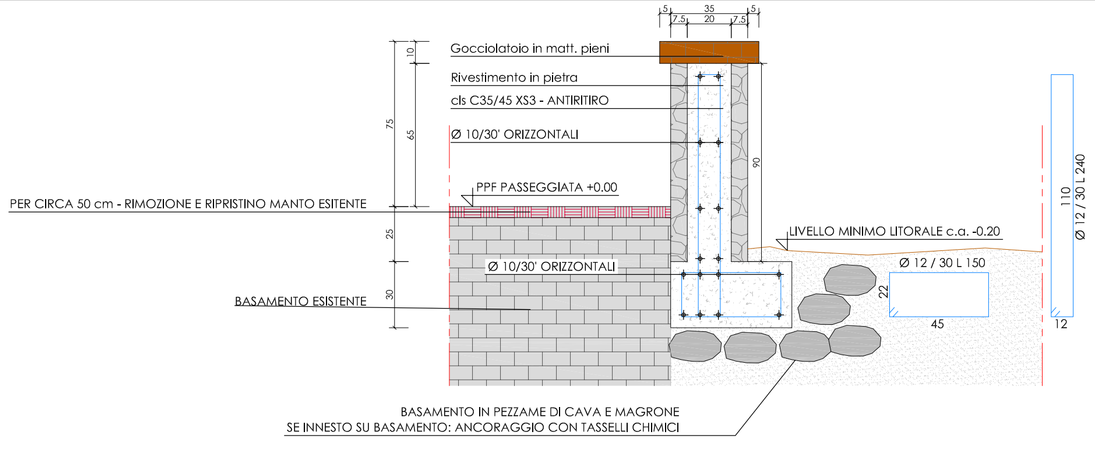

SEZIONE - SCALA 1:20

PARTICOLARE 3 CHIUSURE VARCHI CON MURATURA IN OPERA

PROGETTO DEFINITIVO



STUDIOGAGGERO

SAVONA Via Pia, 130R
Tel 019 829463 - Fax 019 8386702 - Cell 335/303133
Email Ing.gaggero@libero.it

Tav. B.2

COMUNE DI LAIGUEGLIA

RADICAMENTO ED ALLUNGAMENTO DI PENNELLI IN MASSI NATURALI, OPERE DI DIFESA DEL CENTRO ABITATO DI LAIGUEGLIA A SEGUITO DEGLI ECCEZIONALI EVENTI METEOROLOGICI CHE HANNO INTERESSATO IL TERRITORIO DELLA REGIONE LIGURIA NEI GIORNI 29 E 30 OTTOBRE 2018 - ODCP N. 558/2018
II LOTTO

DETTAGLI TIPOLOGICI CHIUSURE VARCHI

N.P. 2217 | SCALA: 1:20

OTTOBRE 2021 | FILE: archivio/NP 2217

RTP Dott. Ing. Paolo GAGGERO
Dott. Ing. Alessandro SANTERO
Dott. Ing. Luca ROSSI
Dott. Geol. Alberto CASSINO

COLLEGIO DEI GEOMETRI DELLA PROVINCIA DI SAVONA
PAOLO GAGGERO
GEOMETRA