PROGETTO DEFINITIVO



STUDIOGAGGERO

SAVONA Via Pia, 130R
Tel 019 829463 - Fax 019 8386702 - Cell 335/303133
Email ing.gaggero@libero.it

Tavola 3

COMUNE DI LAIGUEGLIA

RADICAMENTO ED ALLUNGAMENTO DI PENNELLI IN MASSI NATURALI, OPERE DI DIFESA DEL CENTRO ABITATO DI LAIGUEGLIA A SEGUITO DEGLI ECCEZIONALI EVENTI METEOROLOGICI CHE HANNO INTERESSATO IL TERRITORIO DELLA REGIONE LIGURIA NEI GIORNI 29 E 30 OTTOBRE 2018 - ODCP N. 558/2018
II LOTTO

STATO ATTUALE
RICOGNIZIONE


N.P. 2217

OTTOBRE 2021

FILE: archivio/NP 2217

RTP Dott. Ing. Paolo GAGGERO
Dott. Ing. Alessandro BARBERO
Dott. Ing. Luca ROSSI
Dott. Geol. Alberto DRESSINO


INGEGNERI DELLA PROVINCIA DI SAVONA
PAOLO GAGGERO
INGEGNERE

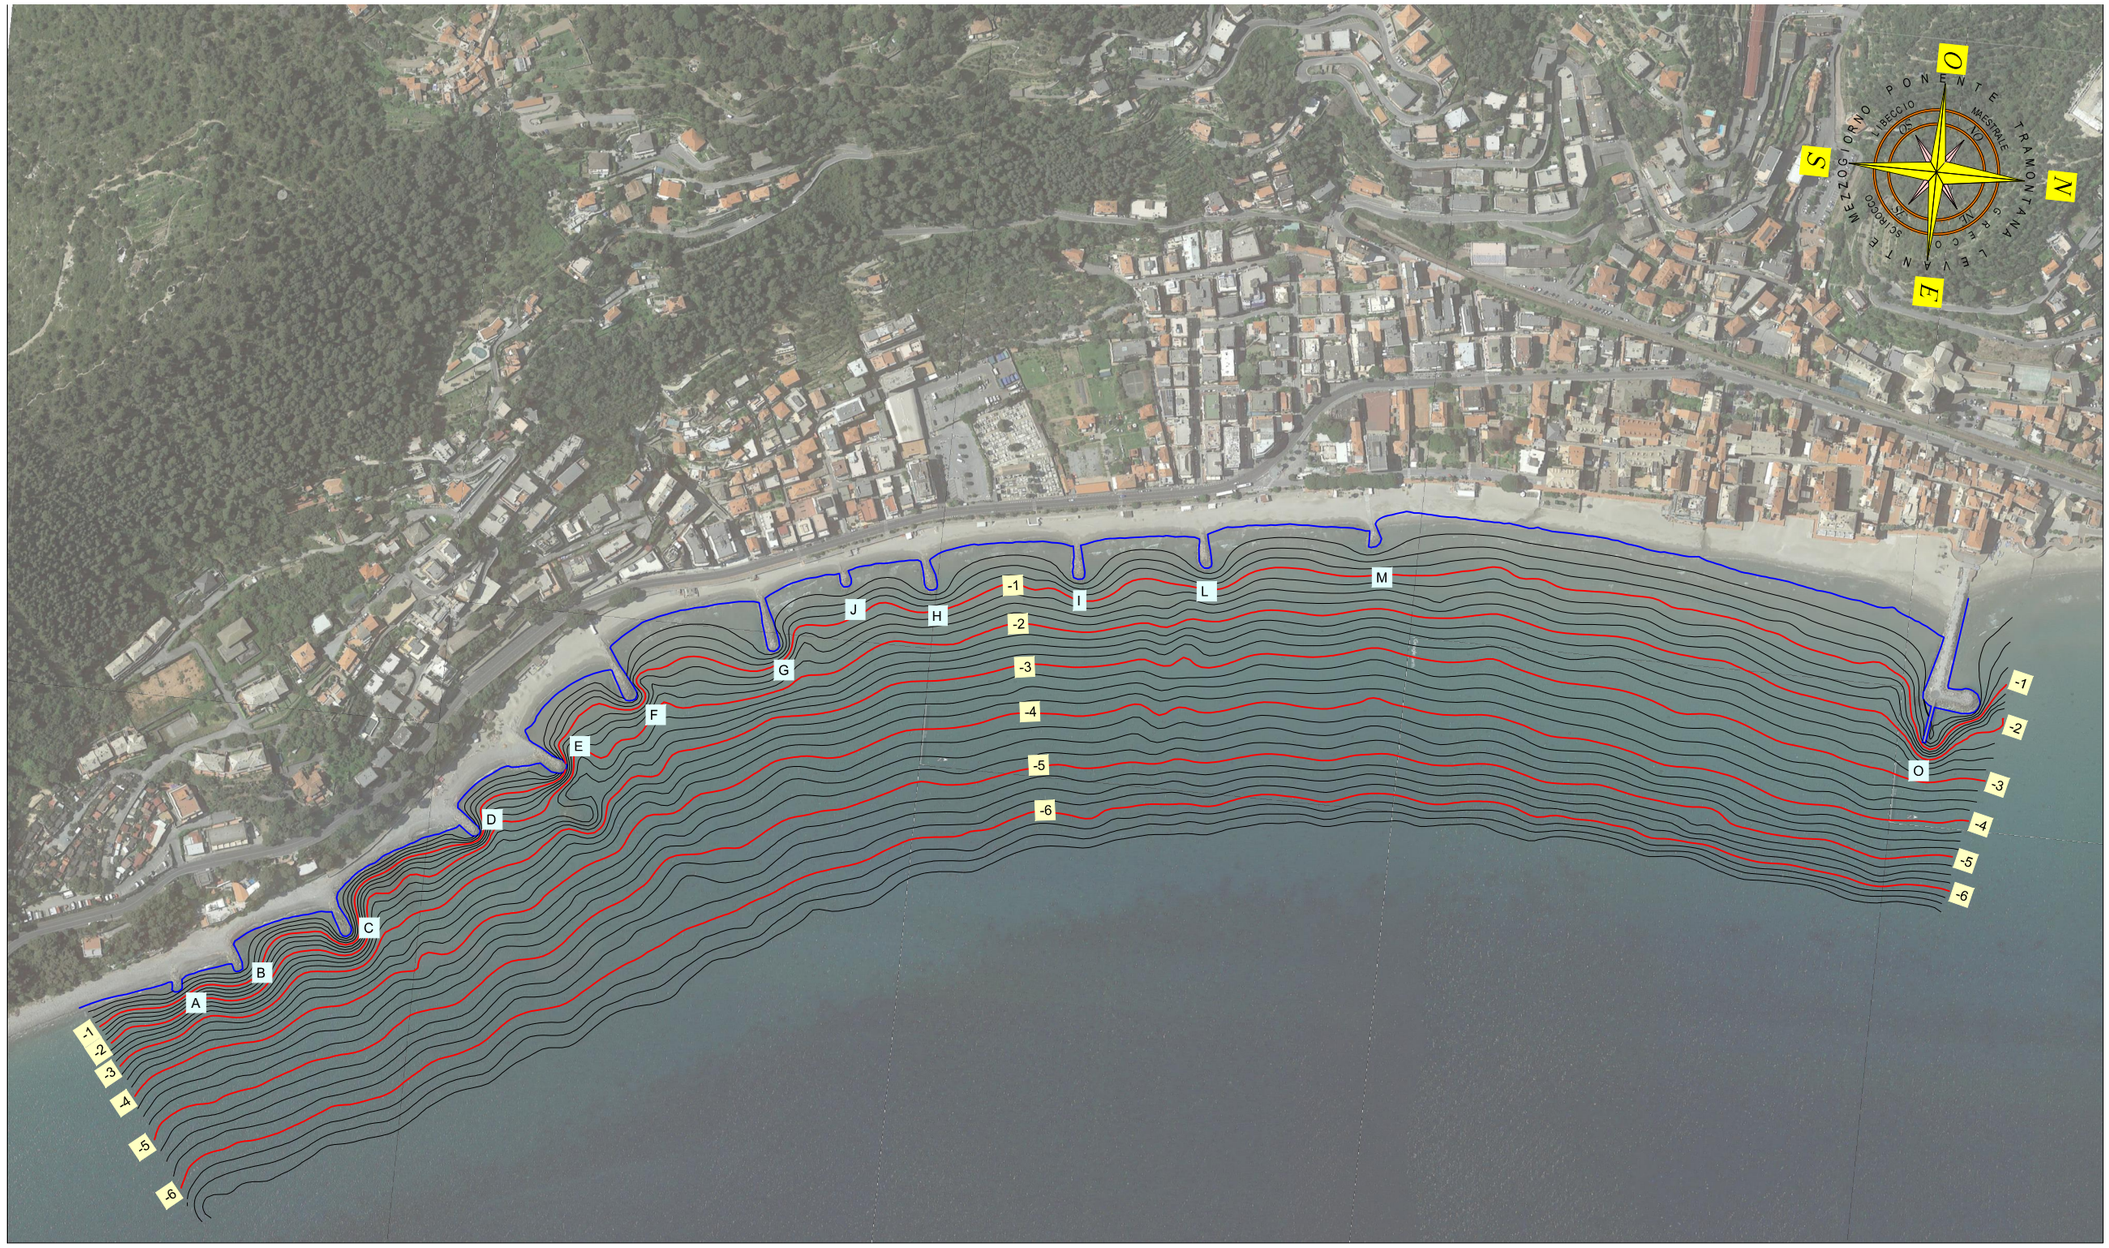
O
PONENTE
TRAMONTANA
MAESTRALE
LIBECCIO
GIORNO
MEZZOGIORNO
S
N
E
A
B
C
D
E
F
G
H
I
J
L
M
O
-1
-2
-3
-4
-5
-6

KEYPLAN



PENNELLO A

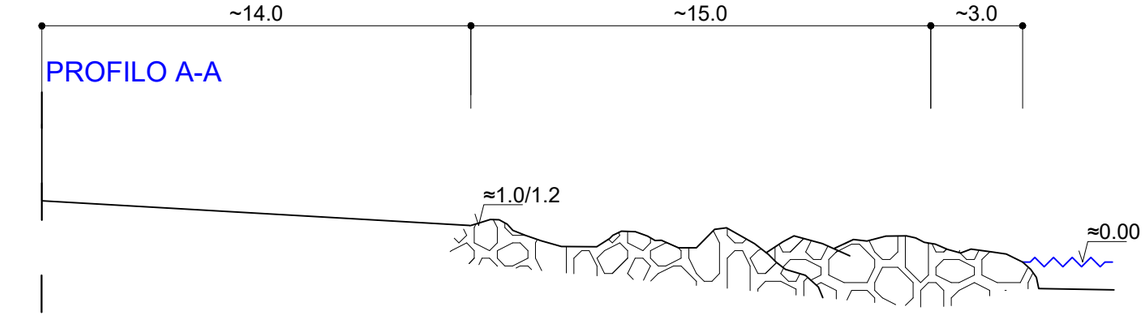



Keyplan



Fotogramma in asse




Fotogramma N-O



Fotogramma lato S-E

PENNELLO B


PROFILO A-A

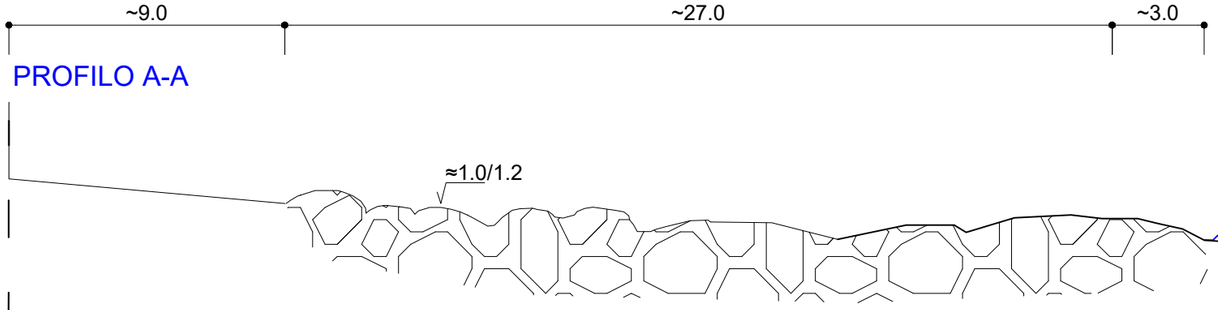



Keyplan

PIANTA

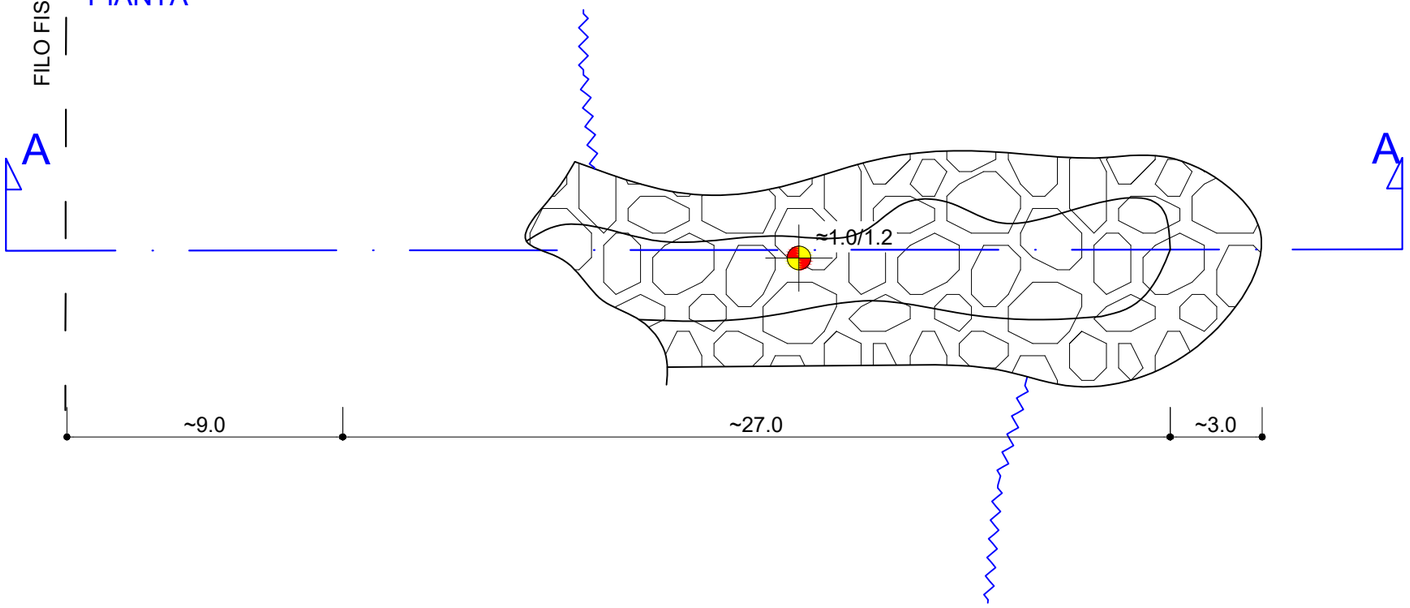




Fotogramma lato S-E



Fotogramma N-O

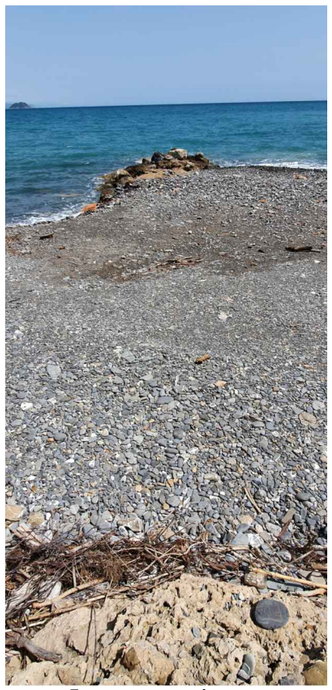

Fotogramma in asse

PENNELLO C

17,00 27,00 ~3.0

PROFILO A-A

≈1.0/1.2 ≈0.00

FILO FISSO INERODIBILE

PIANTA

A A

≈1.0/1.2 ≈1.0/1.2

17,00 30,00




Keyplan



Fotogramma lato S-E




Fotogramma N-O

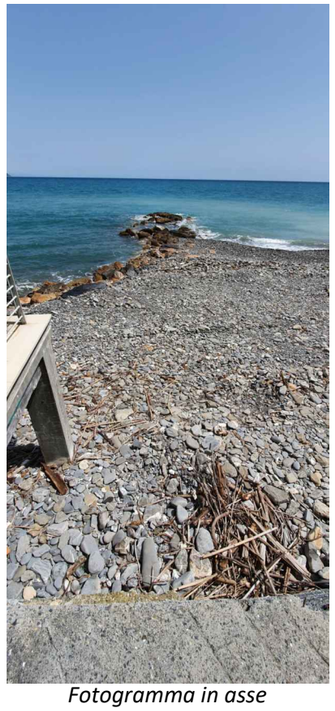


Fotogramma in asse

PENNELLO D


PROFILO A-A

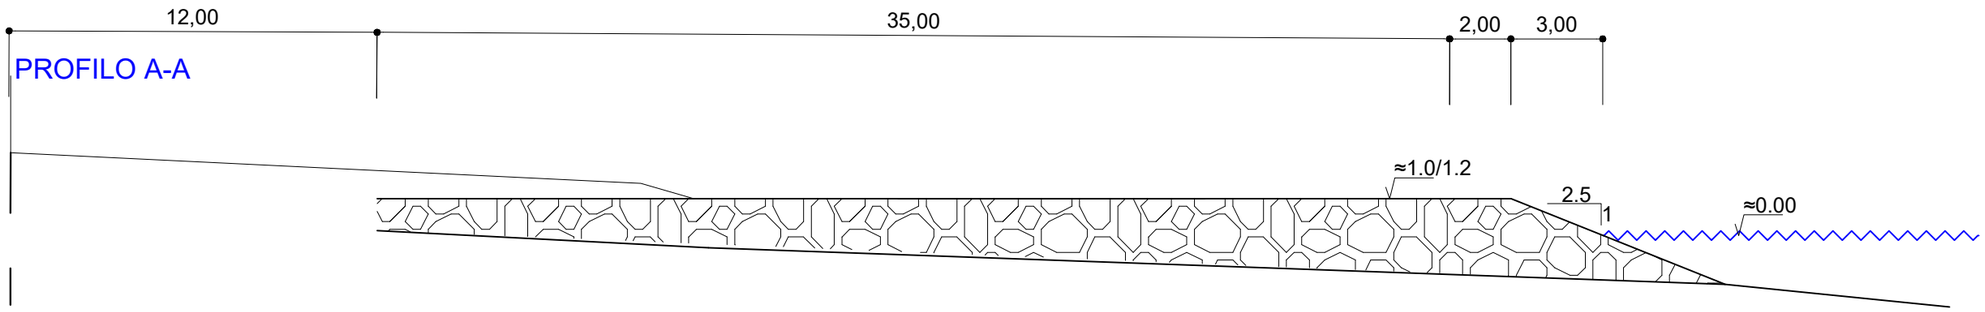

PIANTA

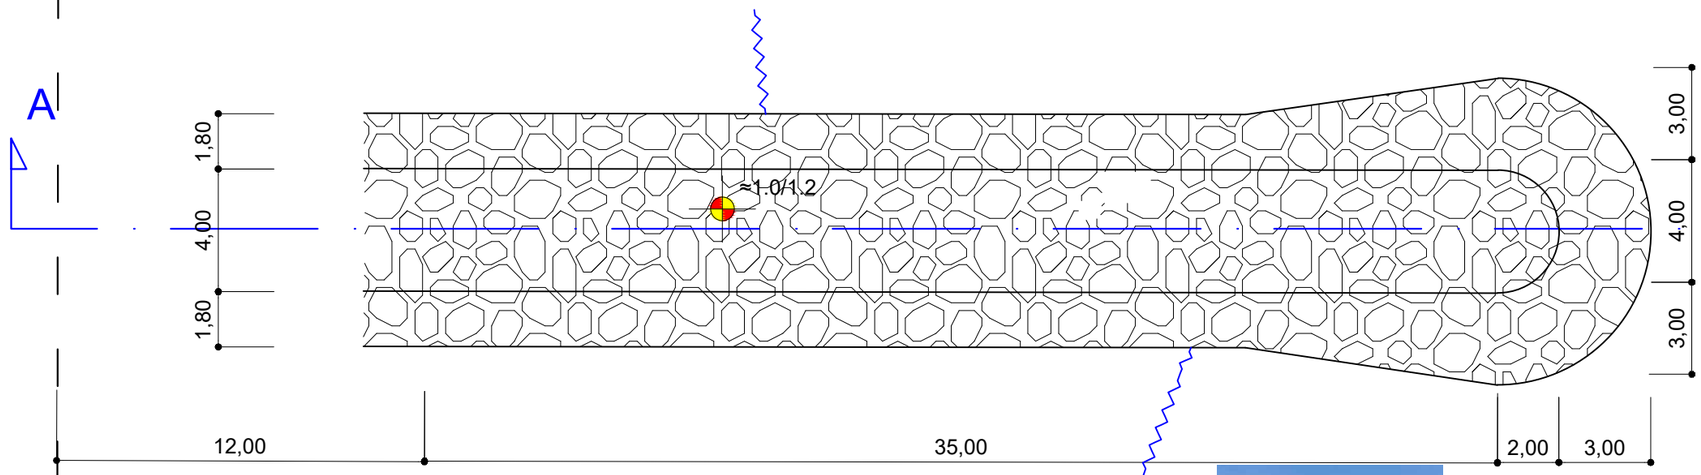

FILO FISSO INERODIBILE

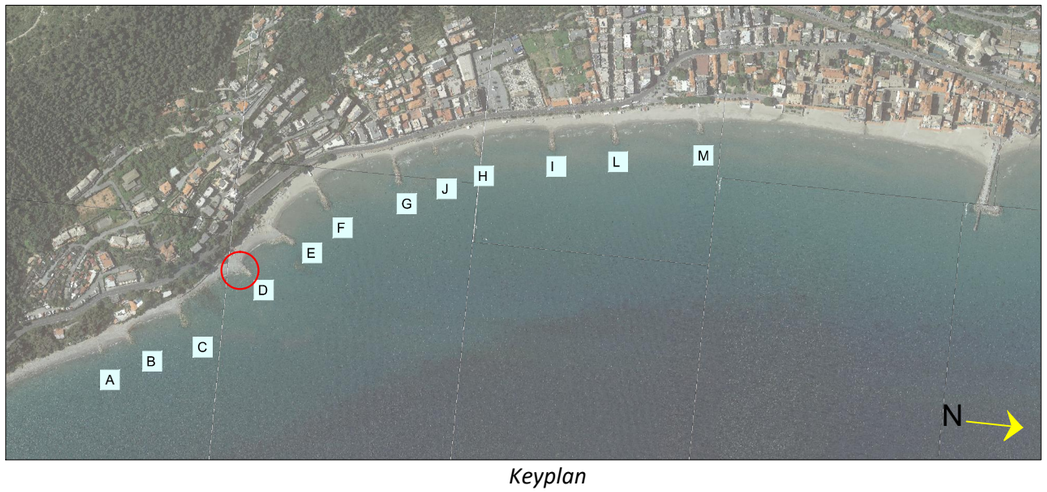

Keyplan



Fotogramma in asse




Fotogramma lato S-E




Fotogramma N-O

PENNELLO E

PROFILO A-A

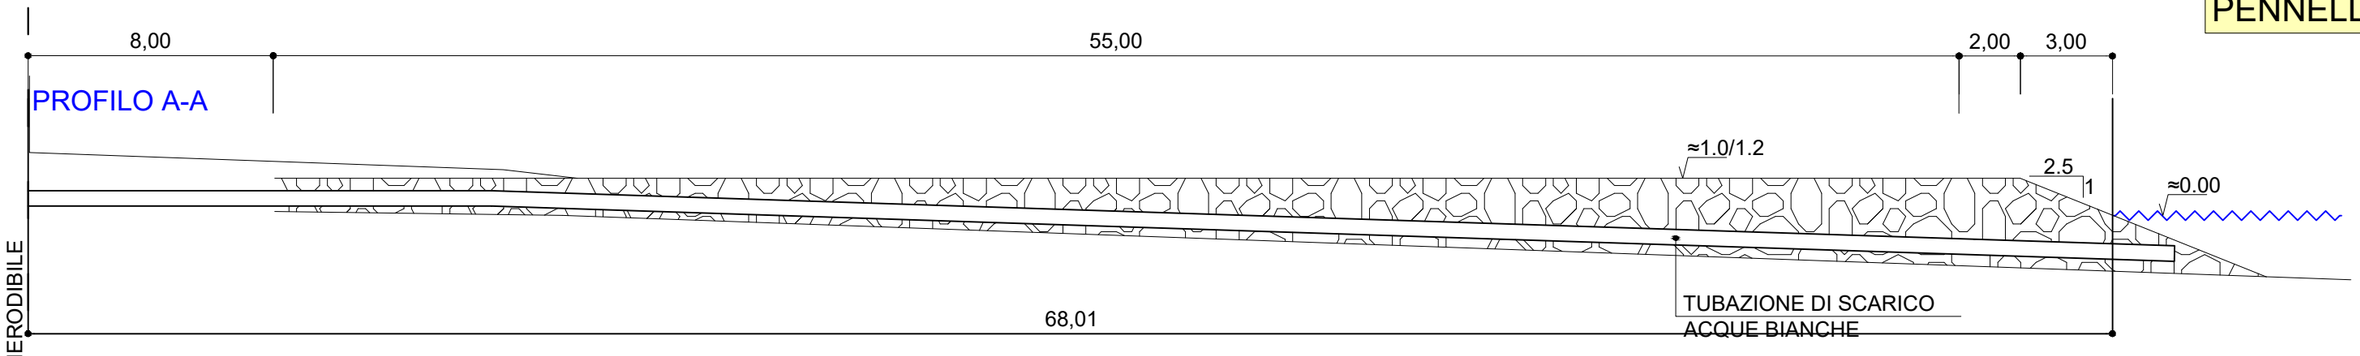

PIANTA

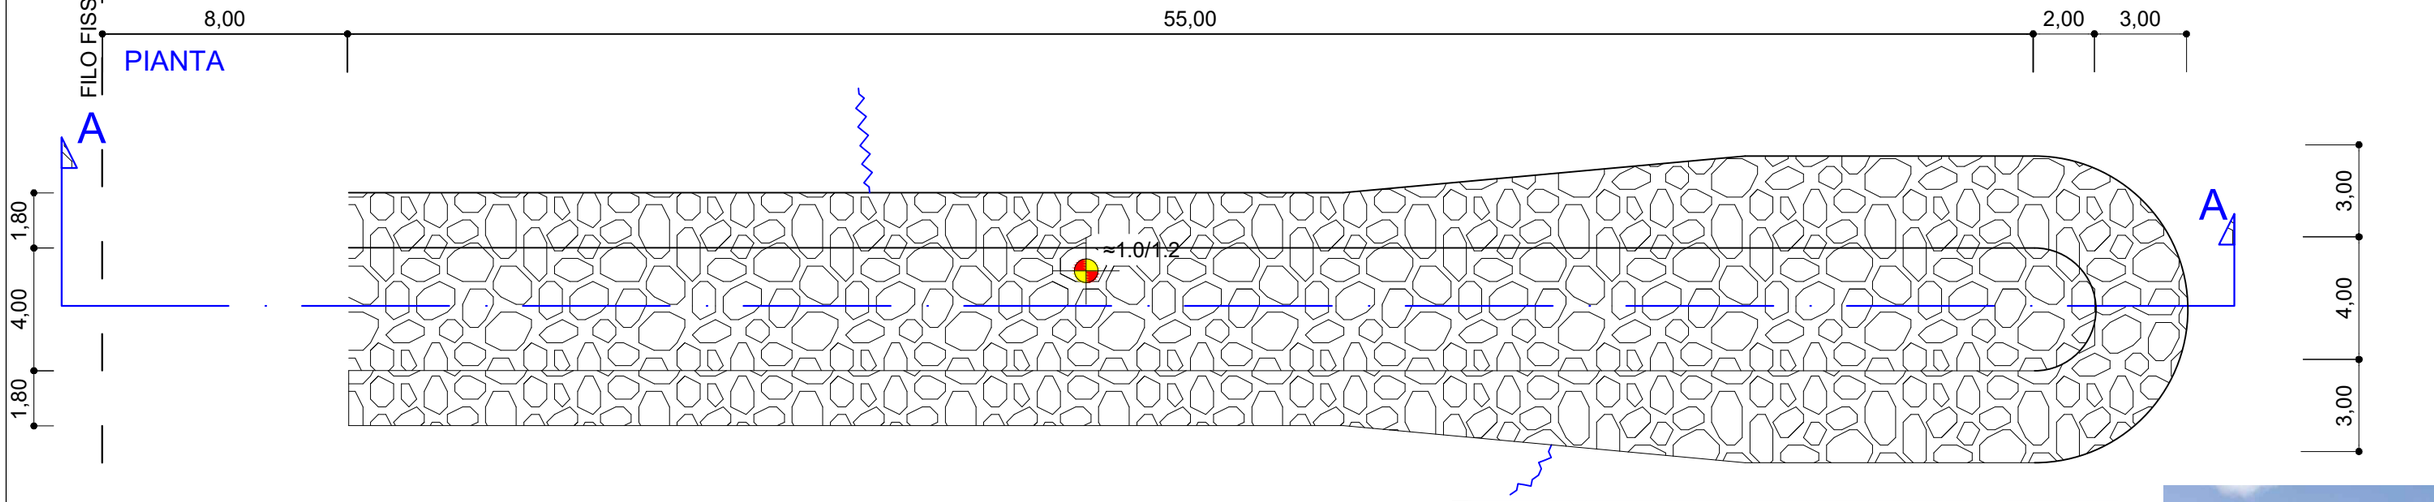




Keyplan



Fotogramma lato S-E




Fotogramma N-O

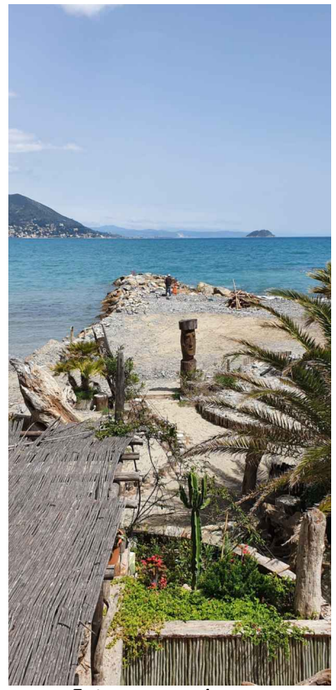


Fotogramma in asse

PENNELLO F

PROFILO A-A

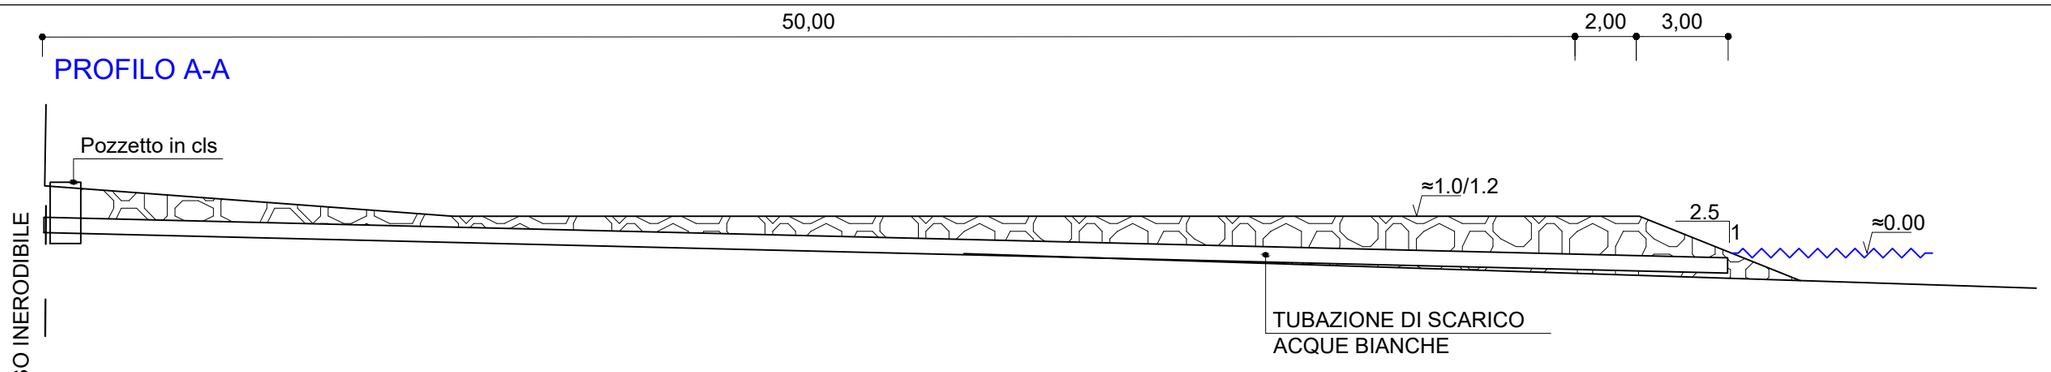

PIANTA

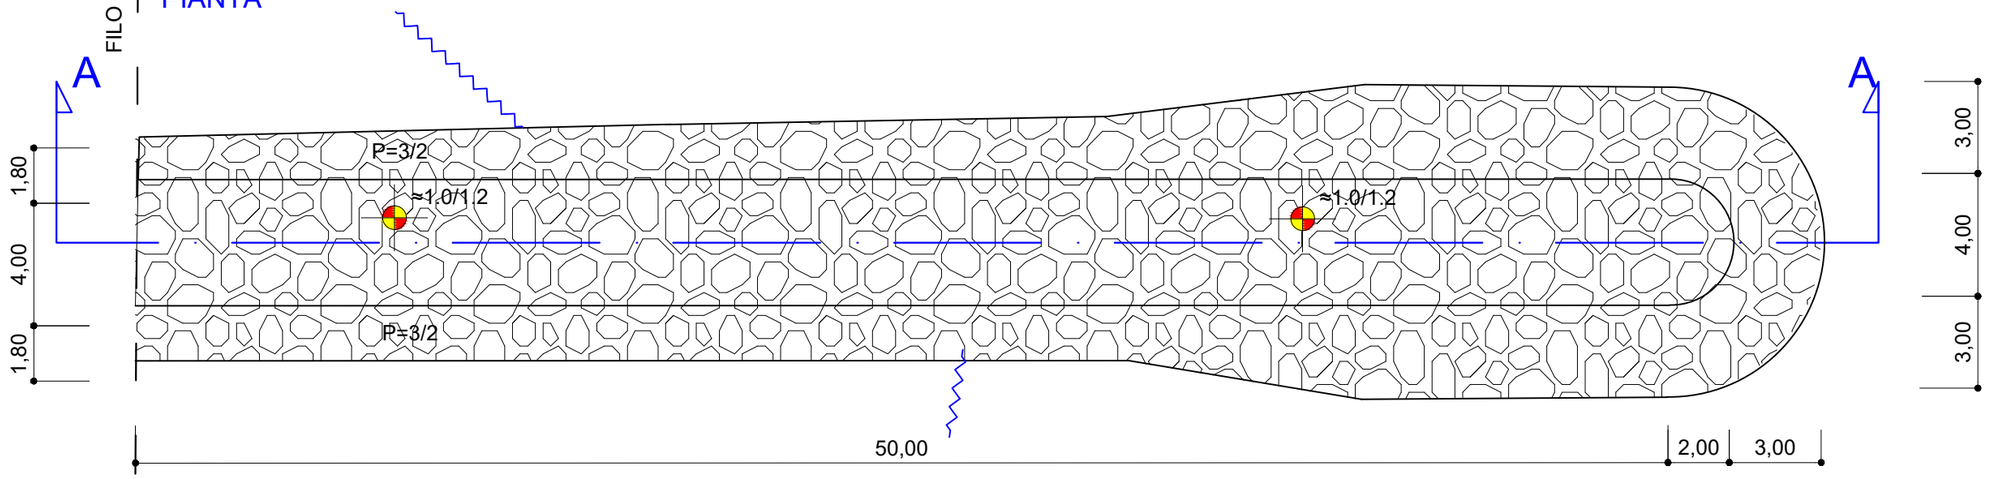




Keyplan



Fotogramma lato S-E




Fotogramma N-O

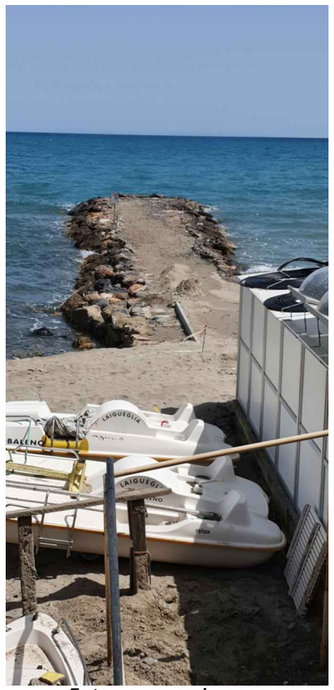


Fotogramma in asse

PENNELLO G

PROFILO A-A

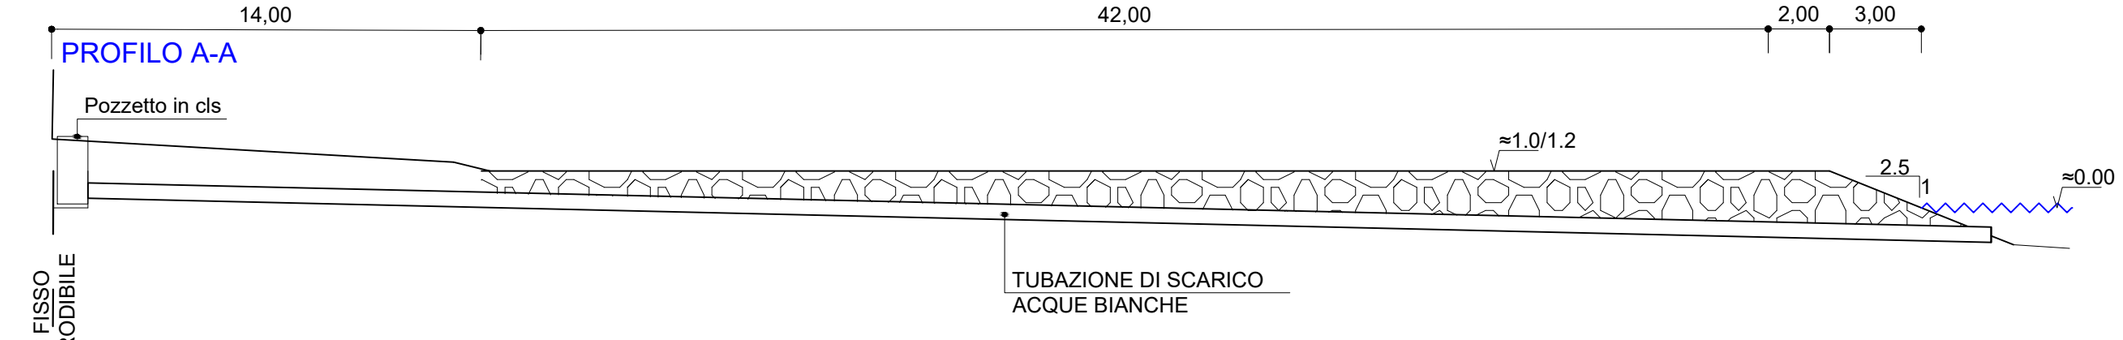

PIANTA

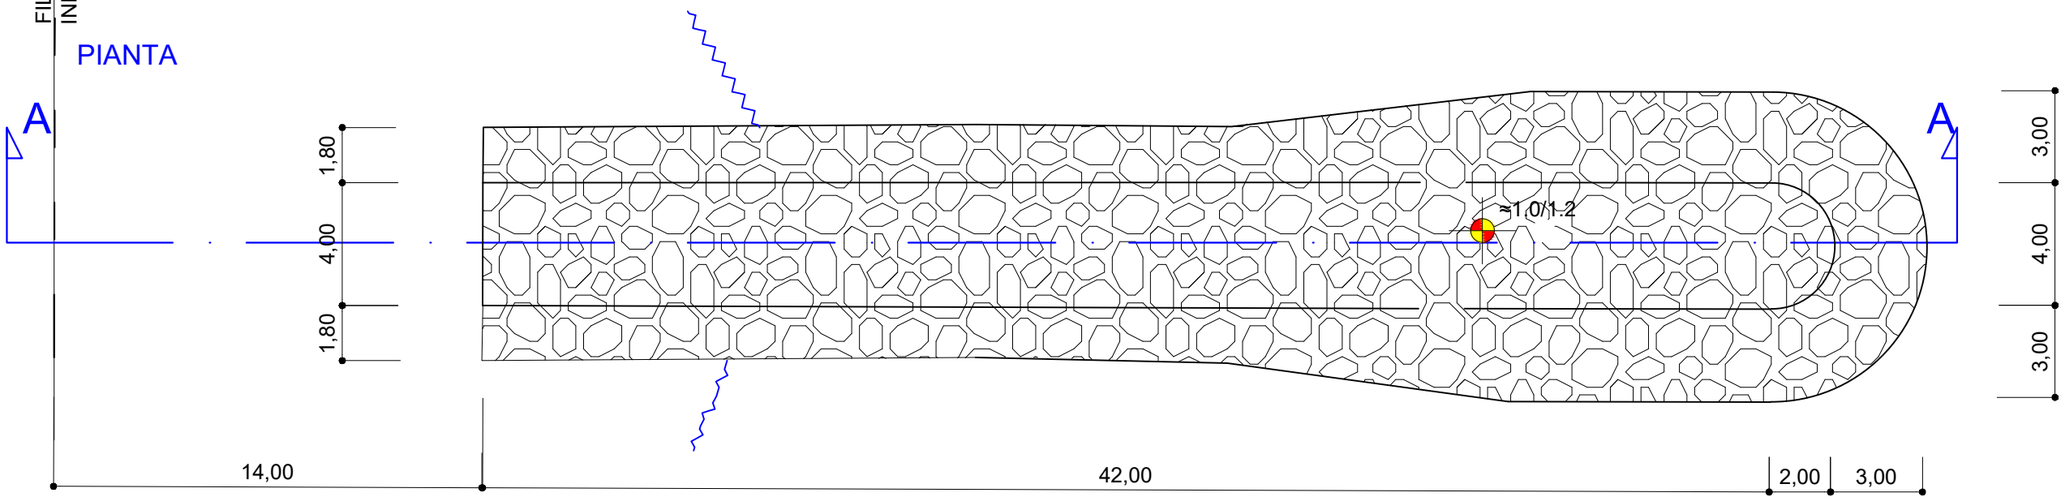




Keyplan



Fotogramma lato S-E




Fotogramma N-O

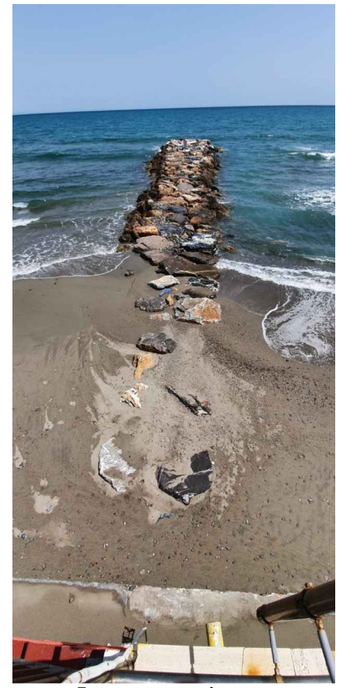

Fotogramma in asse

PENNELLO J

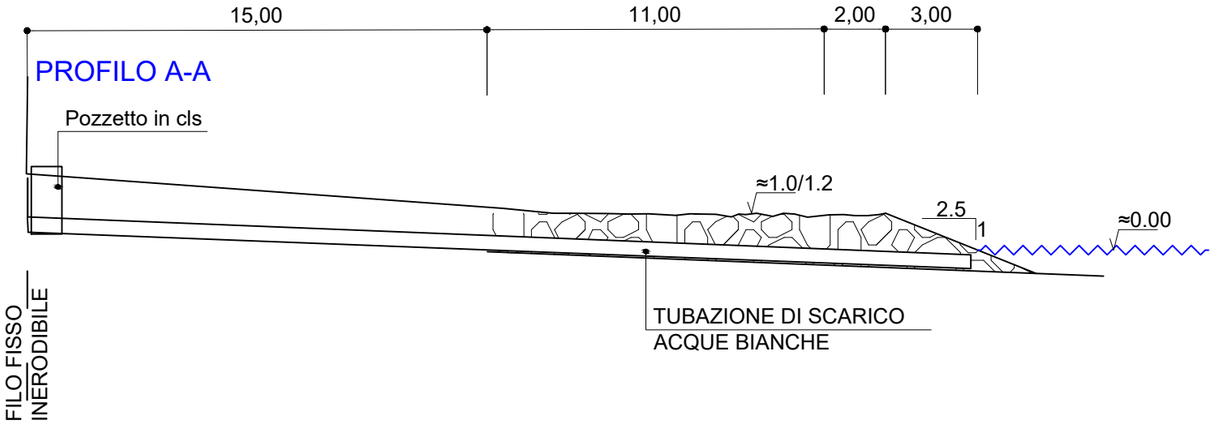



Keyplan



Fotogramma in asse





Fotogramma N-O



Fotogramma lato S-E

PENNELLO H

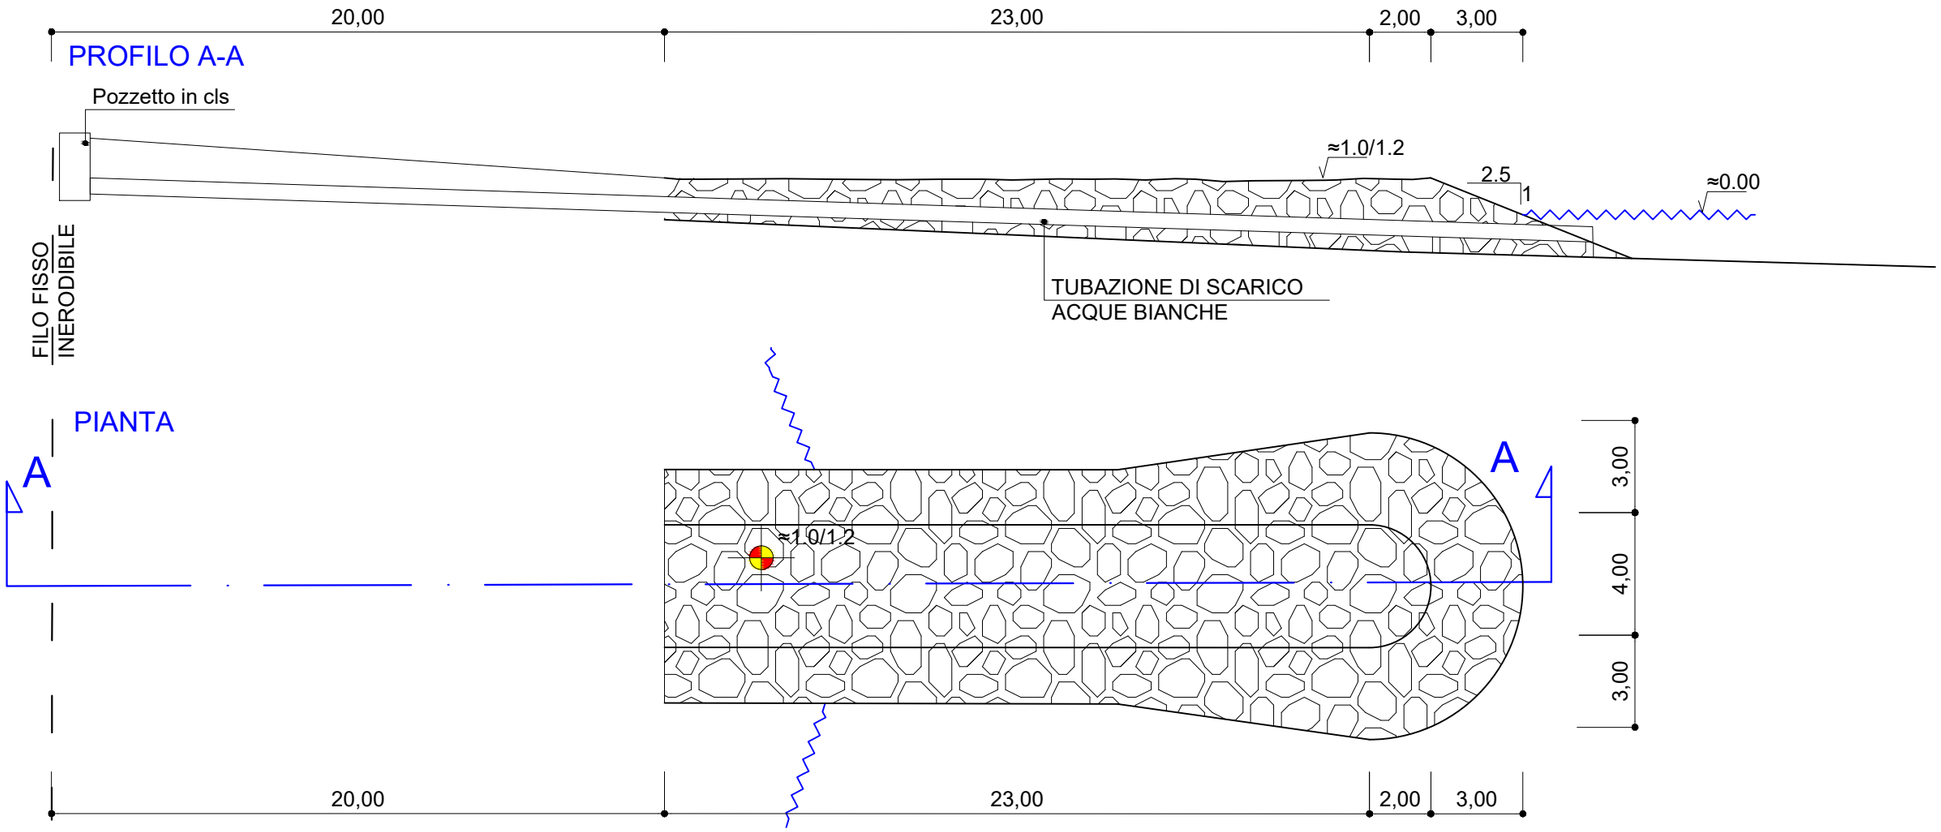

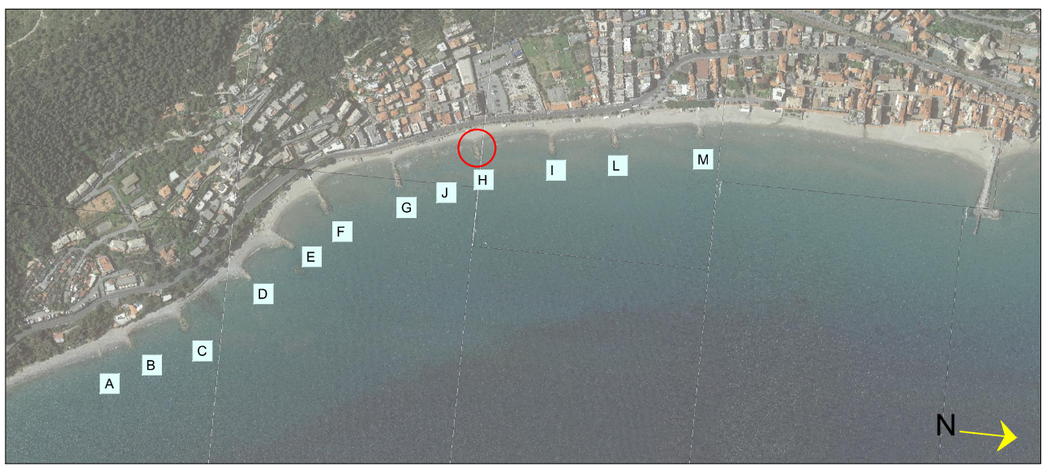


Keyplan



Fotogramma lato S-E




Fotogramma N-O

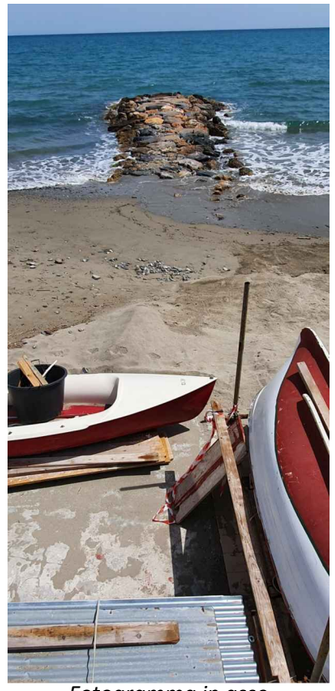


Fotogramma in asse


PENNELLO I

PROFILO A-A

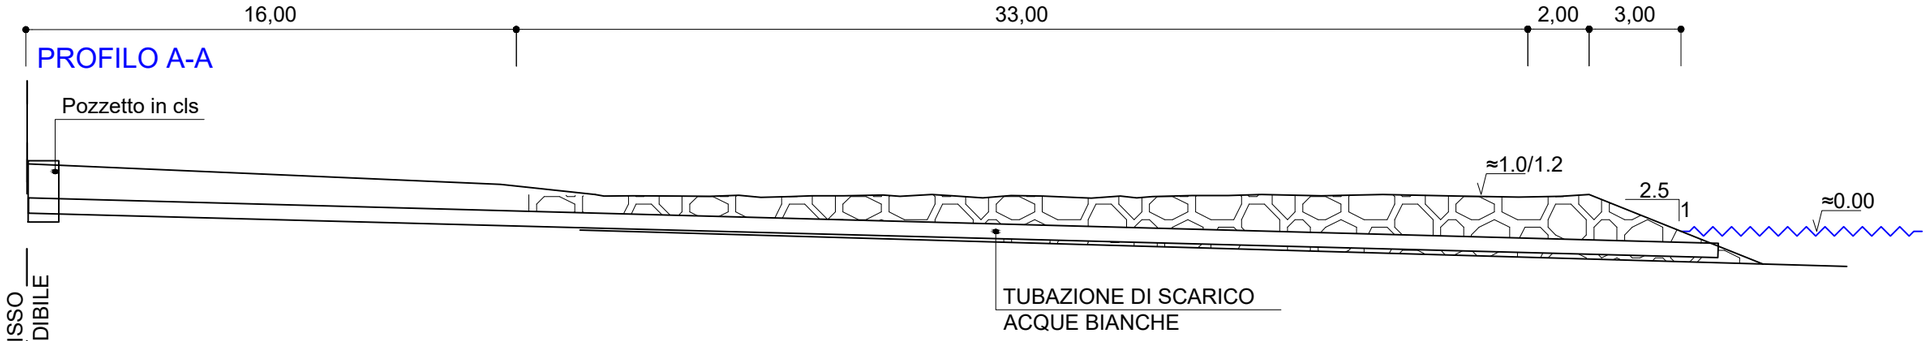

PIANTA

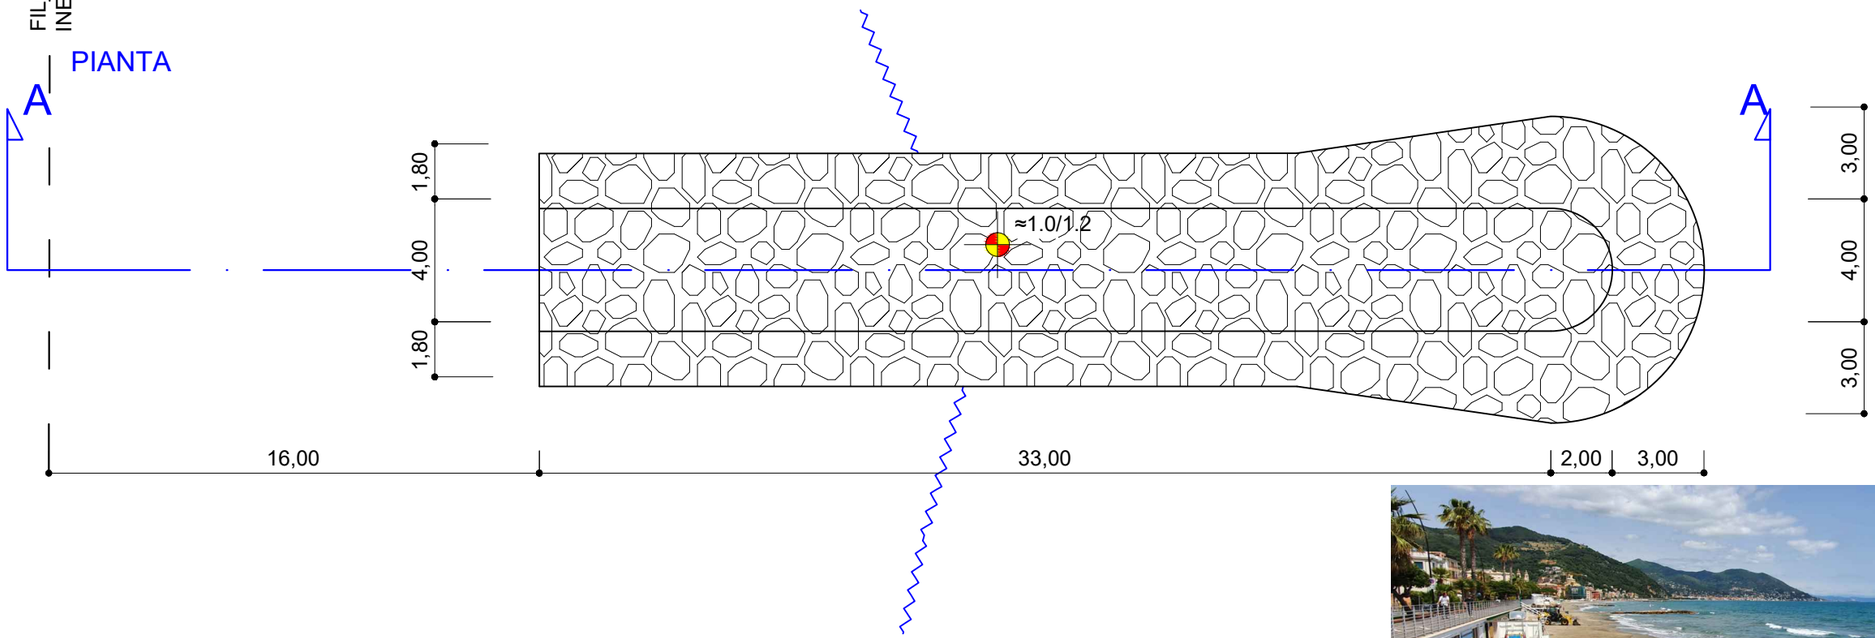

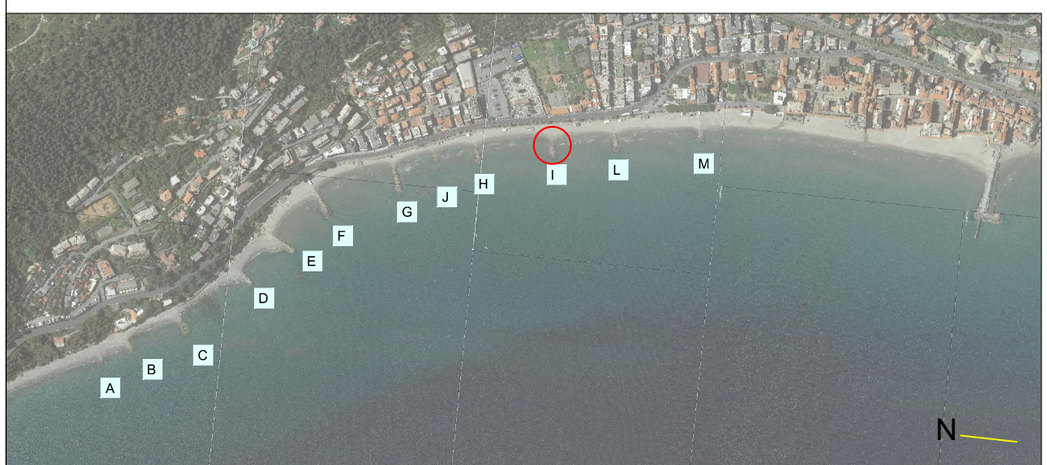


Keyplan



Fotogramma lato S-E




Fotogramma N-O

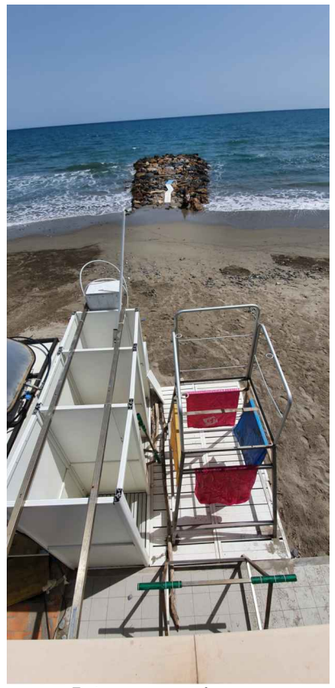

Fotogramma in asse


PENNELLO L


PROFILO A-A

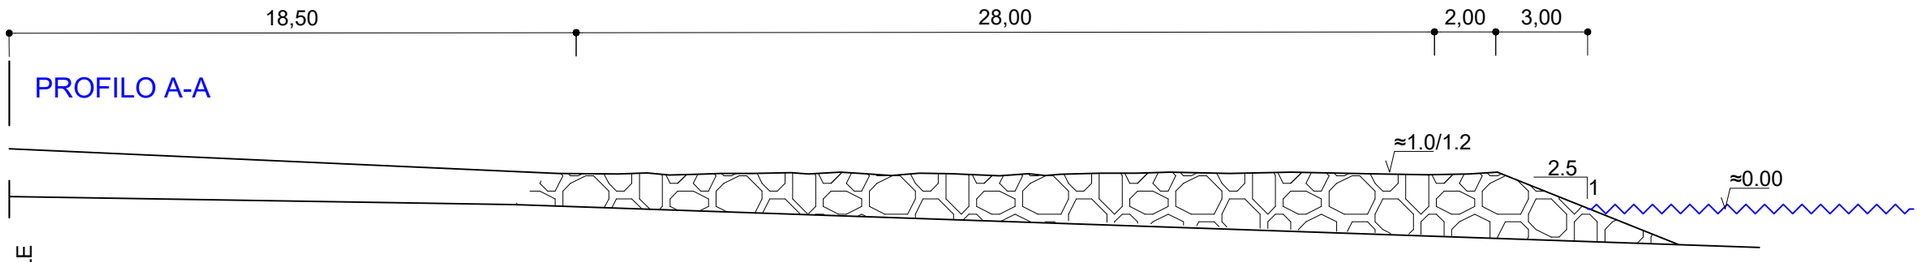

FILO FISSO INERODIBILE

PIANTA

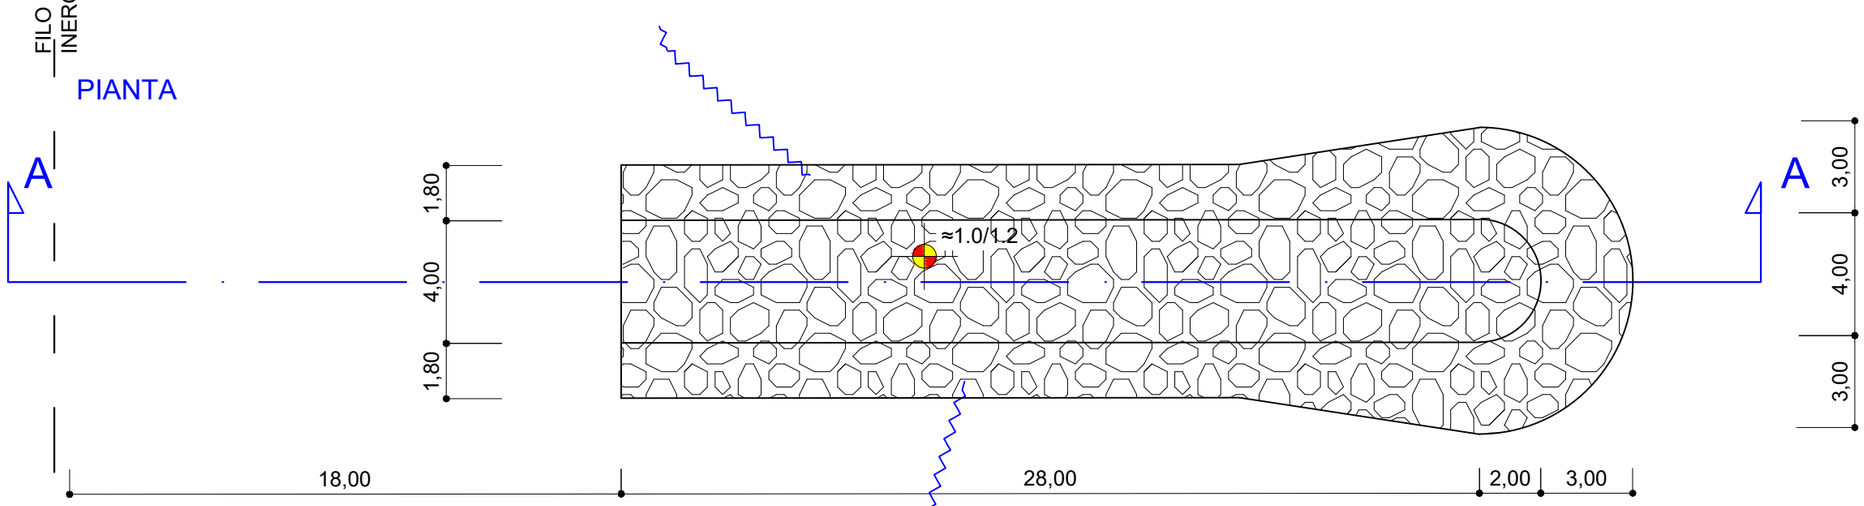

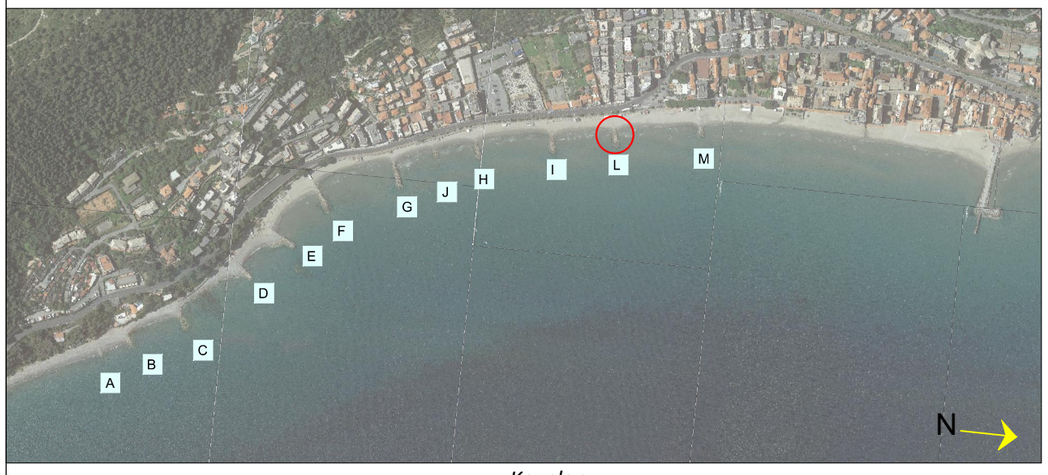

Keyplan



Fotogramma lato S-E




Fotogramma N-O




Fotogramma in asse


PENNELLO M

PROFILO A-A

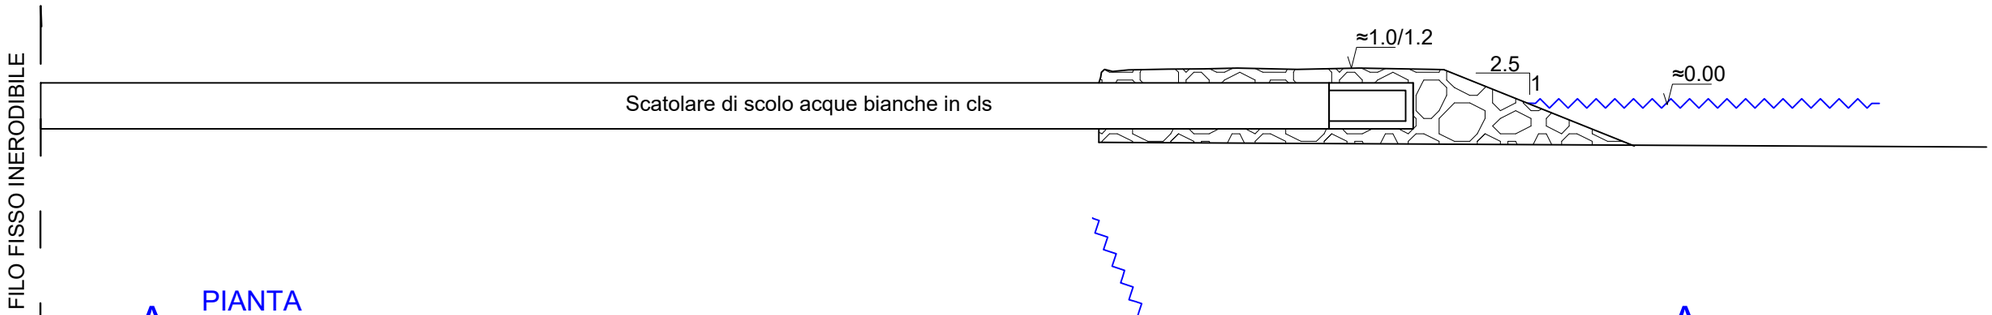

PIANTA

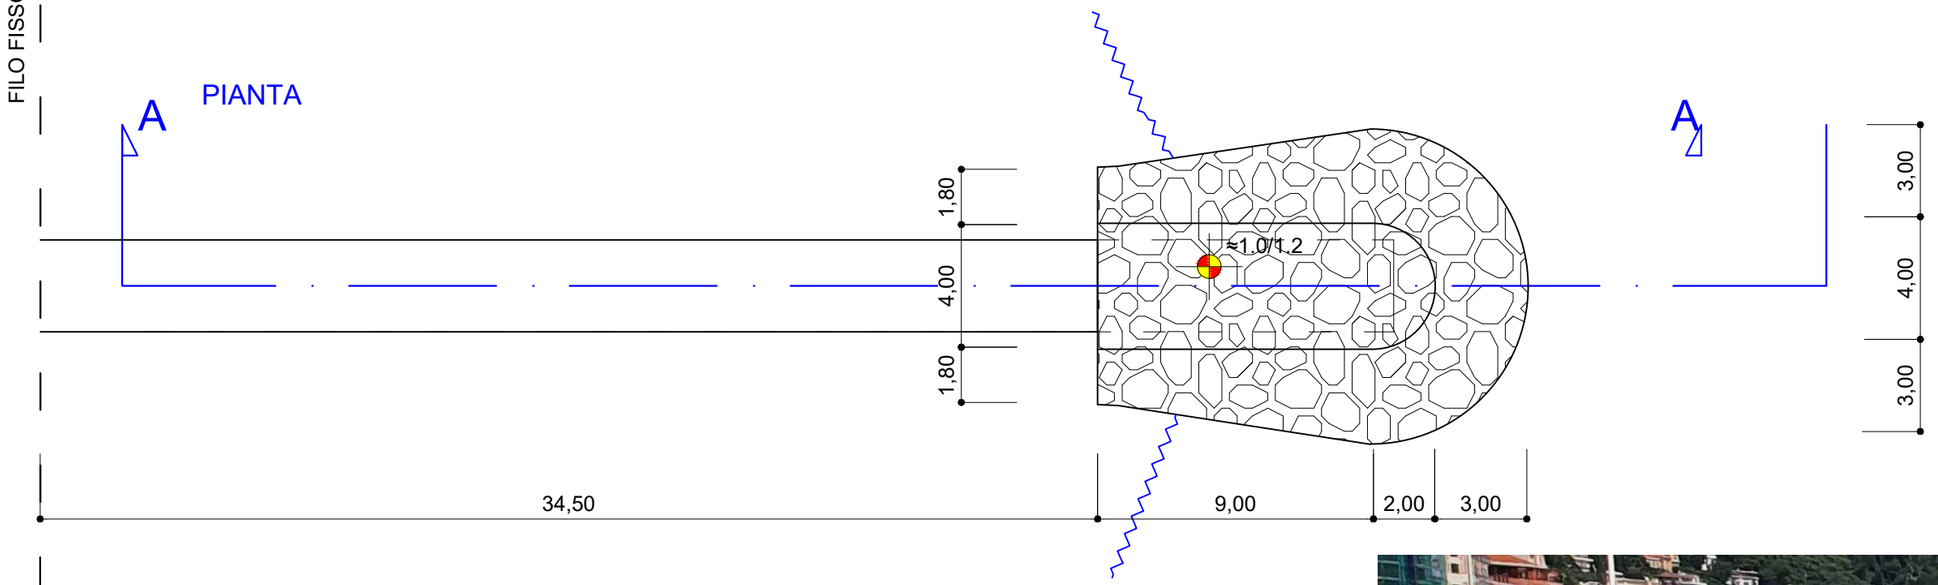

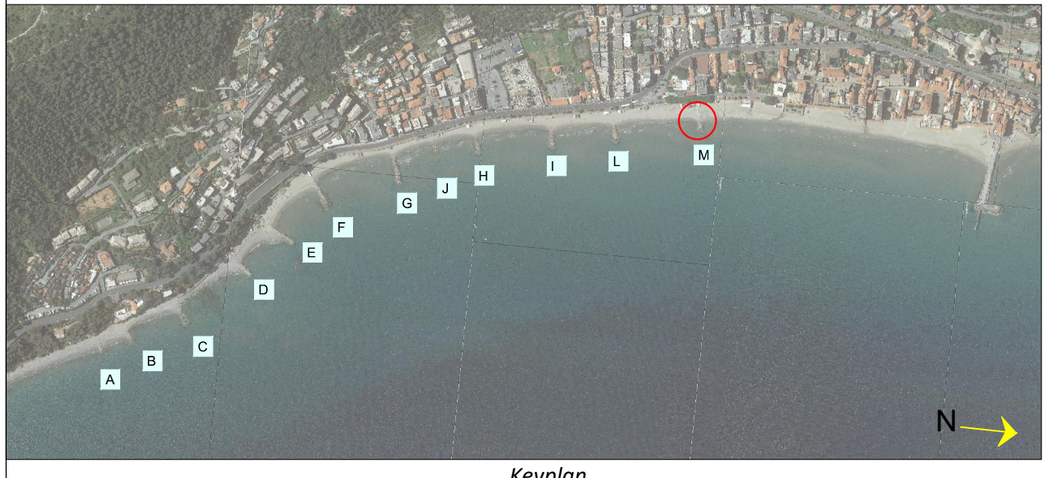


Keyplan



Fotogramma lato S-E



Fotogramma N-O

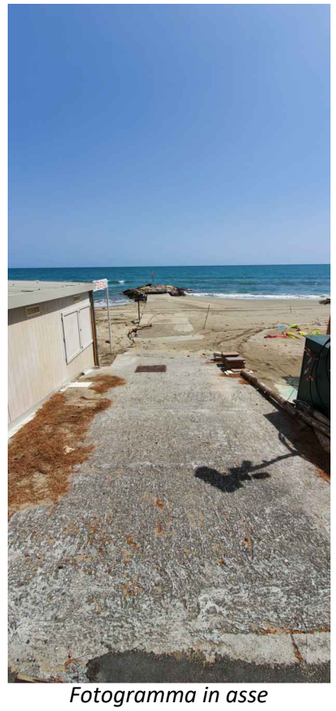

Fotogramma in asse