
PLANIMETRIA DI PROGETTO
SCALA 1:2000

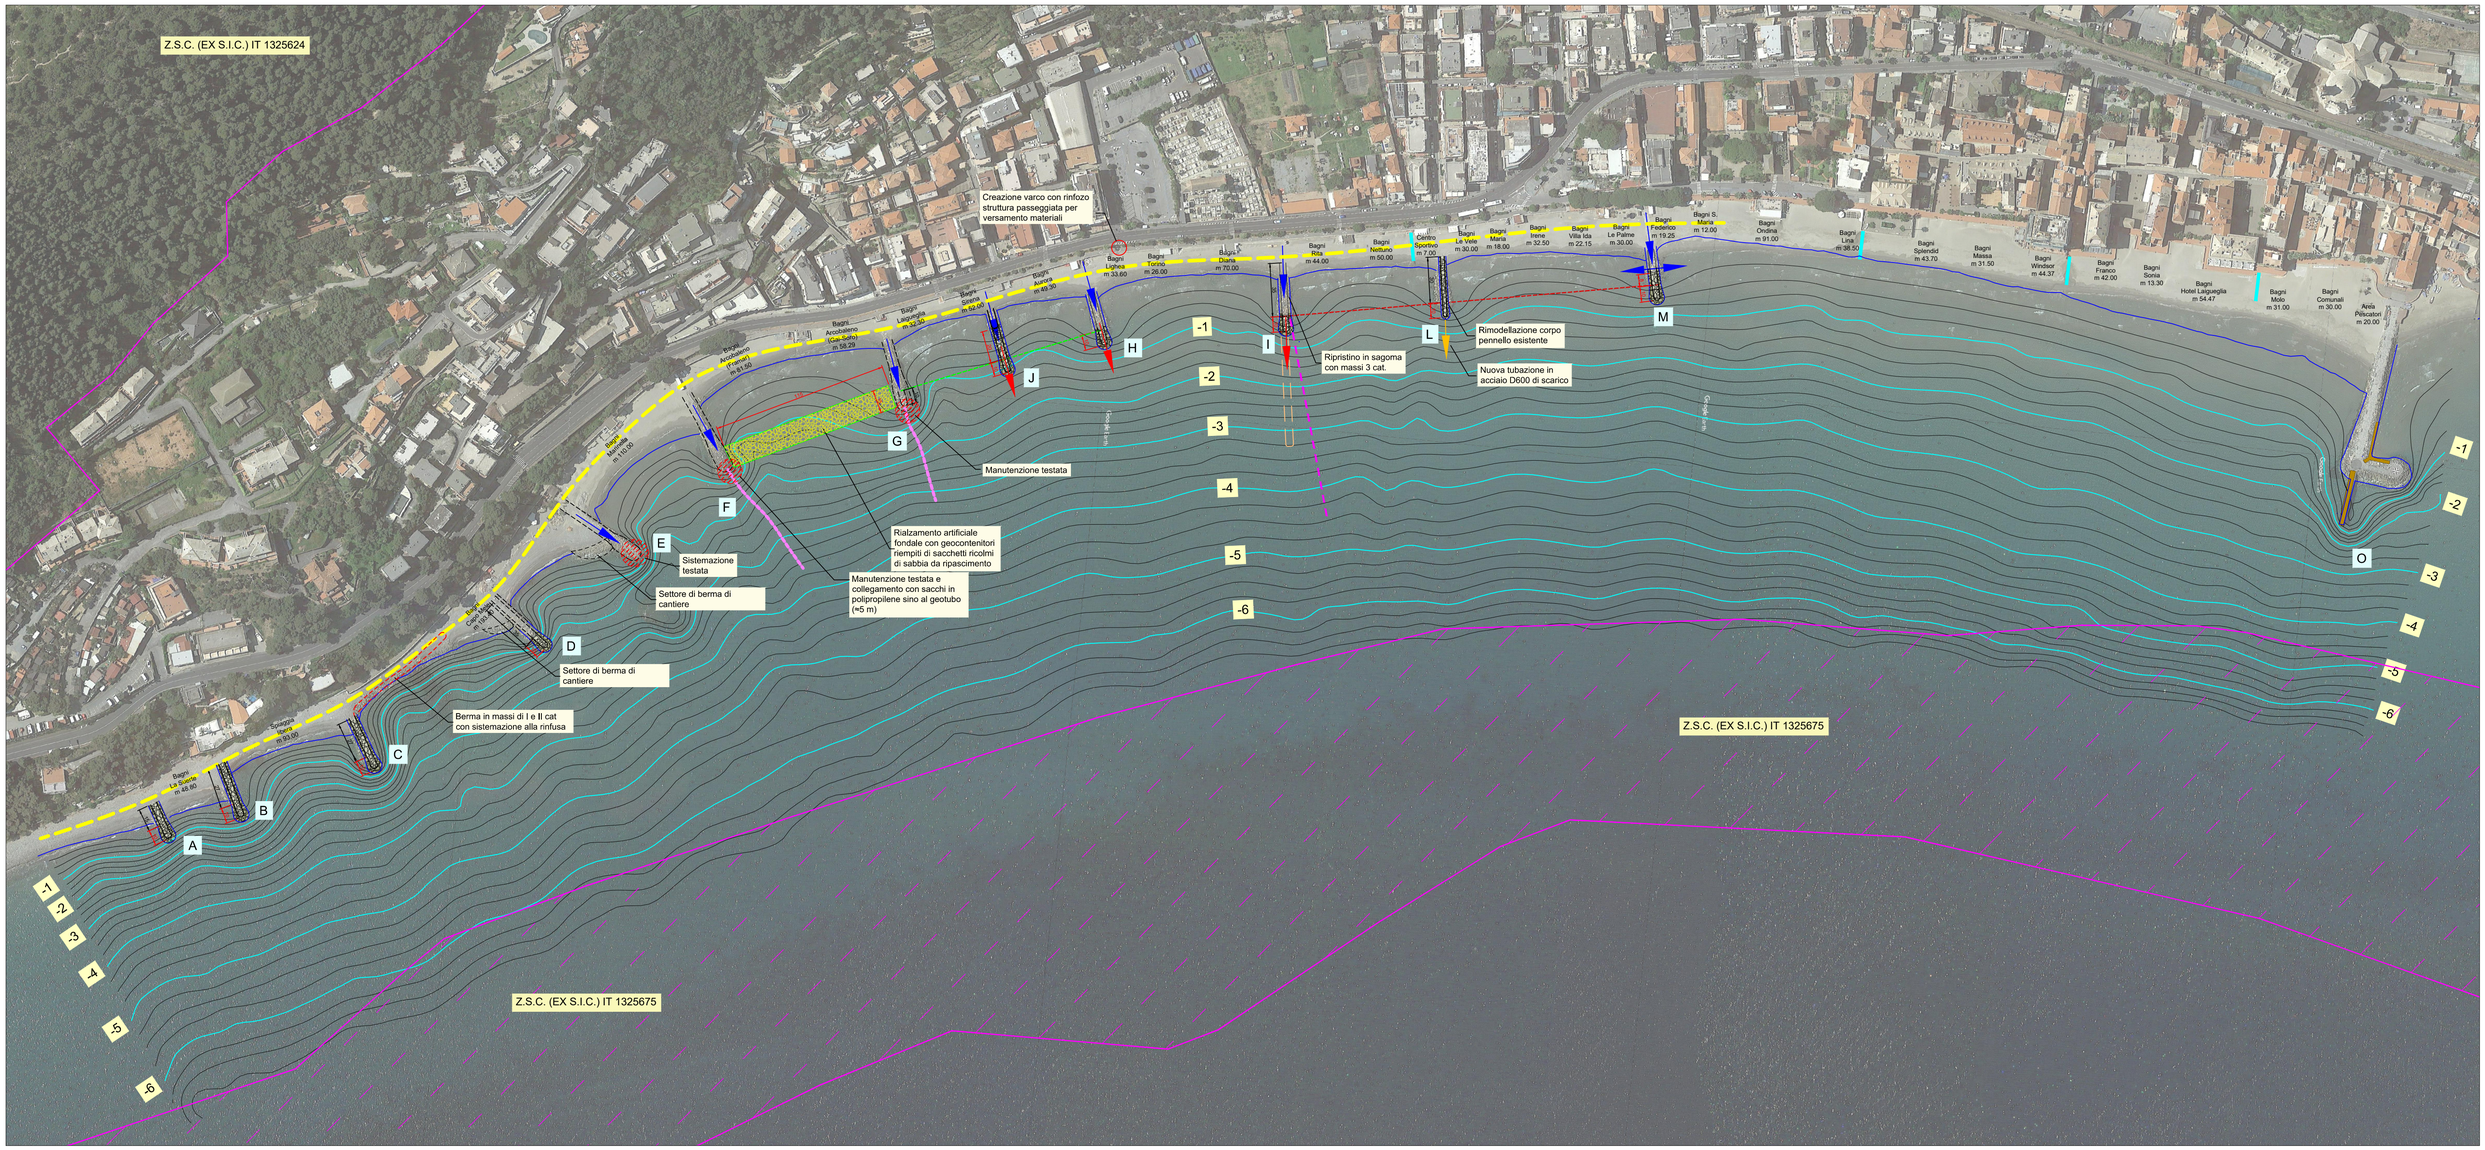

LEGENDA

- Isobate rilievo agosto 2021 (passo 0.25 m)
- Isobate rilievo agosto 2021 (passo 1.00 m)
- Linea di riva agosto 2021
- Scoli/rii
- Tubazione di emergenza dell'impianto depurativo della fognatura
- X — Denominazione del pennello
- Setti sommersi esistenti in sacchi
- Z.S.C. (EX S.I.C.)
- Scarichi esistenti
- Geotubi esistenti
- Linea congiungente il limite di berma del molo G (arretrato di 10 m) con il molo H
- Linea congiungente il limite di berma del molo I con il molo L sino ad M
- Ripascimento
- Rialzamento artificiale fondale con geocontenitori
- Massi in I cat. e scapolame da mantenere
- Risistemazione/allungamento corpo pennello
- Allungamento testata pennelli a progetto
- Prolungamento scarichi esistenti
- Nuova tubazione di scarico DN600 acciaio

NOTE GENERALI

Gli interventi previsti sui pennelli in massi sono i seguenti:

- prolungamento di tutti i moli (tranne E,F,G) di 10 metri;
- preventivamente all'allungamento di 10 metri, il molo J sarà prolungato di 20 metri, sulla congiungente del molo G(arretrato di 10 metri) ed il molo H;
- preventivamente all'allungamento di 10 metri, il molo M sarà prolungato di 8 metri, sulla congiungente del limite di berma del molo I con il molo L sino ad M;
- adeguamento delle tubazione degli scarichi meteorici dei pennelli J, H ed I;
- inserimento di un carpet (tappeto) in geocontenitori di spessore 30 cm, distesi su 140 ml di lunghezza e 15 di ampiezza, inseriti tra i pennelli F e G, riempiti con sacchi in polipropilene ricolmi di sabbia da ripascimento;
- realizzazione di nuova tubazione di scarico in acciaio DN 600, all'interno del molo L (vedi tav I.3);

Dal pennelo E verso Capo Mele, la spiaggia naturale è tutta in ciottoli, salvo tra i pennelli E/D e D/C in cui è sabbiosa, indotta dalle berme alla radice dei moli.

Per tubazioni acque bianche vedere tavole specifiche.

Sulla testata del pennello L il concessionario del centro sportivo intende realizzare a sue spese una passerella in legno (vedi allegato E del Compendio relazioni).

PROGETTO DEFINITIVO



STUDIOGAGGERO
SAVONA Via Pia, 130R
Tel 019 829463 - Fax 019 8386702 - Cell 335/303133
Email ing.gaggero@libero.it

Tavola 4

COMUNE DI LAIGUEGLIA

RADICAMENTO ED ALLUNGAMENTO DI PENNELLI IN MASSI NATURALI, OPERE DI DIFESA DEL CENTRO ABITATO DI LAIGUEGLIA A SEGUITO DEGLI ECCEZIONALI EVENTI METEOROLOGICI CHE HANNO INTERESSATO IL TERRITORIO DELLA REGIONE LIGURIA NEI GIORNI 29 E 30 OTTOBRE 2018 - ODCP N. 558/2018
II LOTTO

PROGETTO
PLANIMETRIA GENERALE

N.P. 2217 | SCALA: 1:2000

OTTOBRE 2021 | FILE: archivio/NP 2217

RTP Dott. Ing. Paolo GAGGERO
Dott. Ing. Alessandro BARBERO
Dott. Ing. Luca ROSSINI
Dott. Geol. Alberto CROSSINO