


PLANIMETRIA DI PROGETTO - PENNELLI A B C D E
Scala 1:500

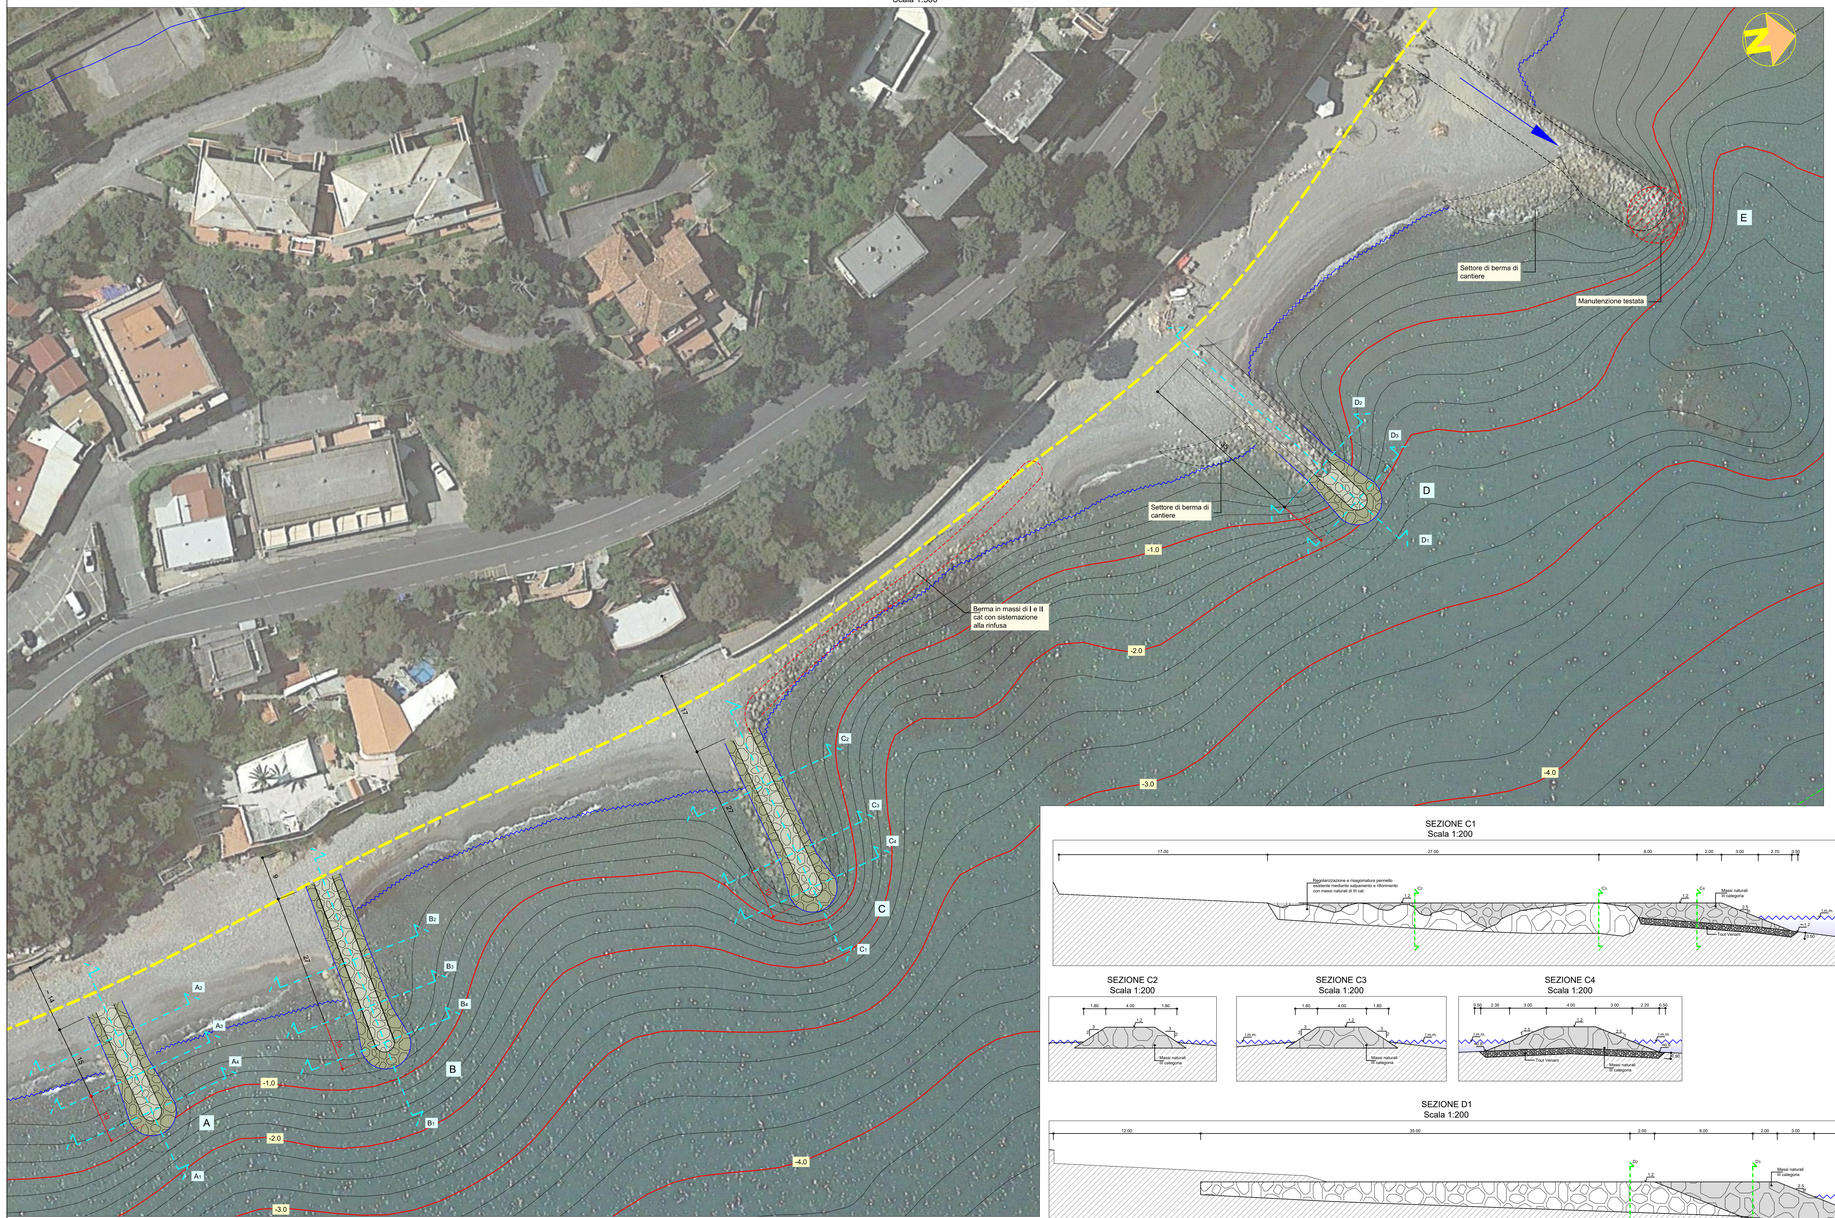


SEZIONE A1
Scala 1:200

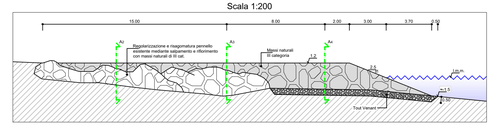


SEZIONE A2
Scala 1:200

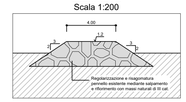


SEZIONE A3
Scala 1:200

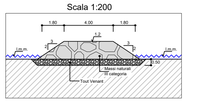


SEZIONE A4
Scala 1:200

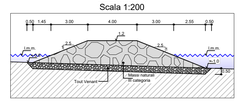


SEZIONE B1
Scala 1:200

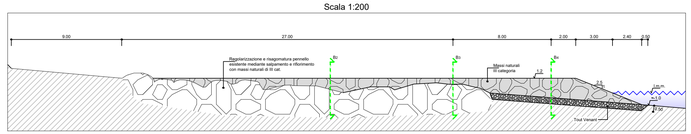


SEZIONE B2
Scala 1:200

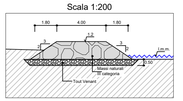

SEZIONE B3
Scala 1:200

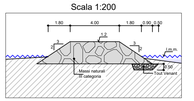

SEZIONE B4
Scala 1:200

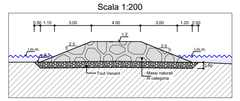

SEZIONE C1
Scala 1:200


SEZIONE C2
Scala 1:200

SEZIONE C3
Scala 1:200


SEZIONE C4
Scala 1:200

SEZIONE D1
Scala 1:200

SEZIONE D2
Scala 1:200

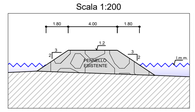

SEZIONE D3
Scala 1:200

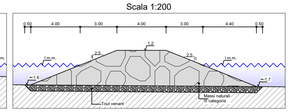

LEGENDA

- Sezione
- Ripascimento D50 =0.4 mm, tenore circa 22.5 mc/m
- Scarpata in massi naturali III cat.
- Berma in massi naturali III cat.
- Linea di riva
- Isobate passo 1.00 m
- Isobate passo 0.25 m
- Linea d'acqua pennello
- Scarico esistente

NOTA: nucleo in scapoli e I categoria per quanto possibile, in rapporto alle batimetrie all'atto della costruzione.

PROGETTO DEFINITIVO



STUDIOGAGGERO
SAVONA Via Pia, 130R
Tel 019 829463 - Fax 019 8386702 - Cell 335/303133
Email ing.gaggero@libero.it

Tavola 5

COMUNE DI LAIGUEGLIA

RADICAMENTO ED ALLUNGAMENTO DI PENNELLI IN MASSI NATURALI, OPERE DI DIFESA DEL CENTRO ABITATO DI LAIGUEGLIA A SEGUITO DEGLI ECCEZIONALI EVENTI METEOROLOGICI CHE HANNO INTERESSATO IL TERRITORIO DELLA REGIONE LIGURIA NEI GIORNI 29 E 30 OTTOBRE 2018 - ODCP N. 558/2018
II LOTTO

PROGETTO
PENNELLO A B C D E

N.P. 2217 | SCALA: Varie

OTTOBRE 2021 | FILE: archivio/NP 2217

RTP Dott. Ing. Paolo GAGGERO
Dott. Ing. Alessandro CARBONE
Dott. Ing. Luca ROSATI
Dott. Geol. Alberto CAVASSINO