


PLANIMETRIA DI PROGETTO - PENNELLI F G J H
Scala 1:500

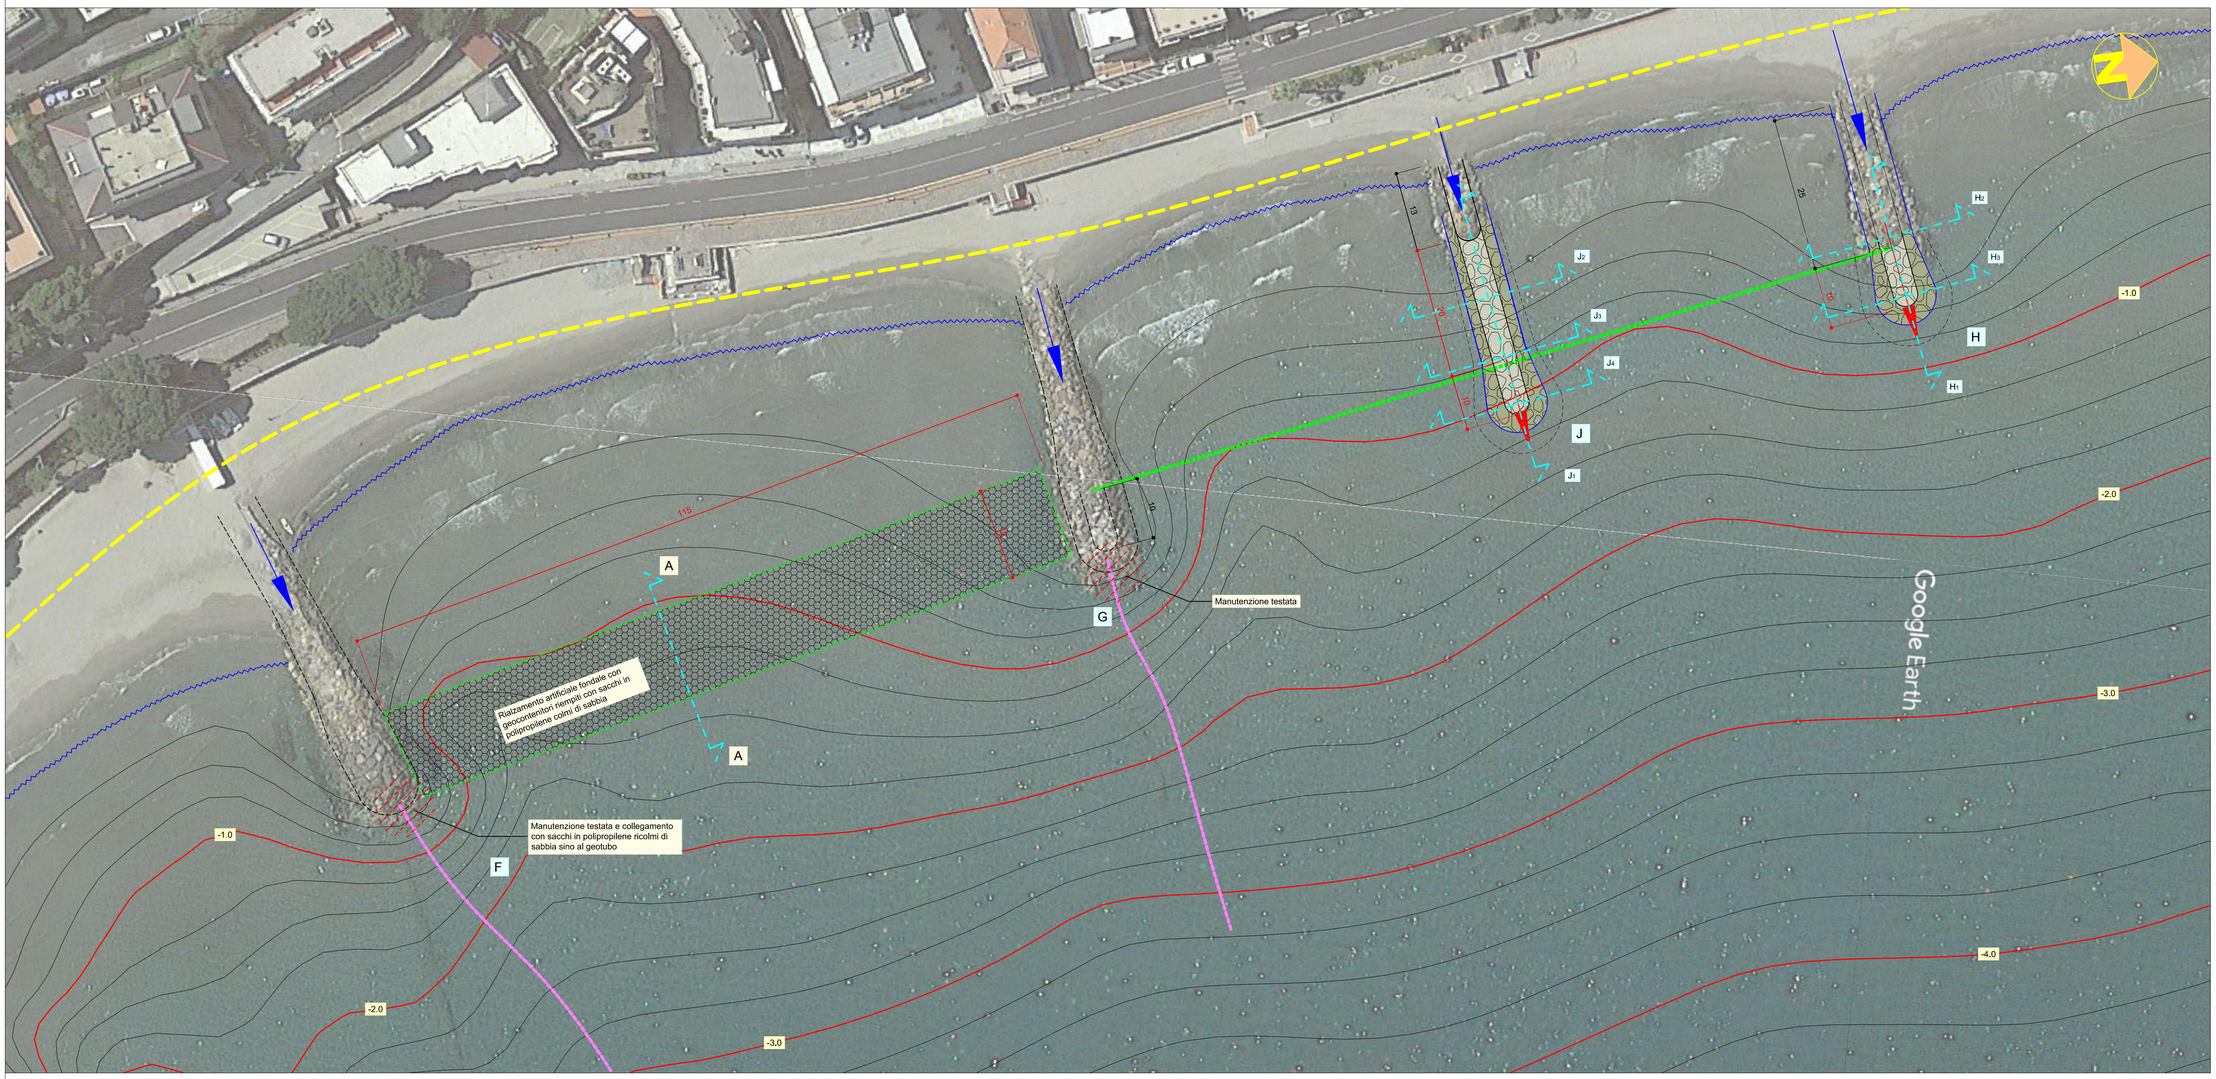


SEZIONE J1
Scala 1:200

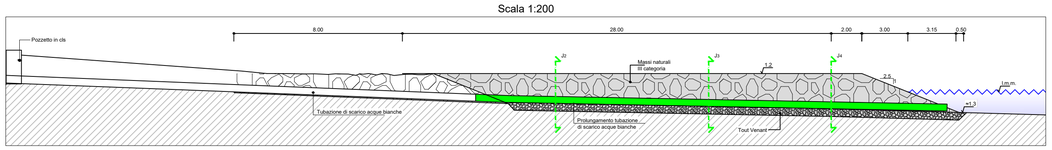


SEZIONE J2
Scala 1:200

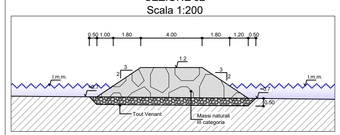


SEZIONE J3
Scala 1:200

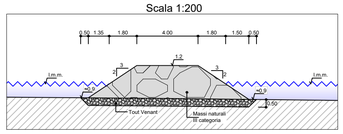


SEZIONE J4
Scala 1:200

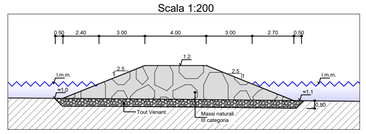


SEZIONE H1
Scala 1:200

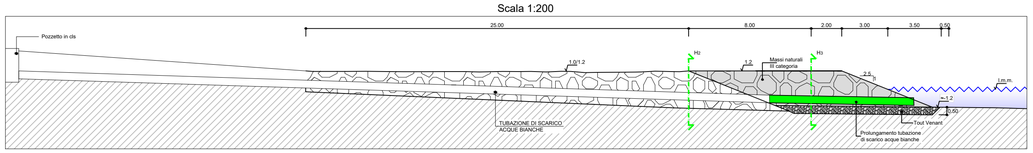

SEZIONE H2
Scala 1:200

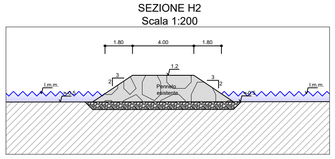



SEZIONE H3
Scala 1:200

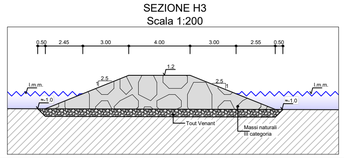

RIALZO ARTIFICIALE DEL FONDALE

SEZIONE A-A
Scala 1:100

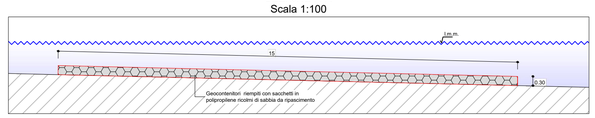

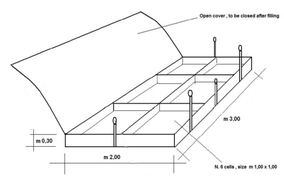



PROGETTO DEFINITIVO



STUDIOGAGGERO
SAVONA Via Pia, 130R
Tel 019 829463 - Fax 019 8386702 - Cell 335/303133
Email ing.gaggero@libero.it

Tavola 6

COMUNE DI LAIGUEGLIA

RADICAMENTO ED ALLUNGAMENTO DI PENNELLI IN MASSI NATURALI, OPERE DI DIFESA DEL CENTRO ABITATO DI LAIGUEGLIA A SEGUITO DEGLI ECCEZIONALI EVENTI METEOROLOGICI CHE HANNO INTERESSATO IL TERRITORIO DELLA REGIONE LIGURIA NEI GIORNI 29 E 30 OTTOBRE 2018 - ODCP N. 558/2018
II LOTTO

PROGETTO
PENNELLO F G J H

N.P. 2172 | SCALA: Varie

OTTOBRE 2021 | FILE: archivio/NP 2217

RTP Dott. Ing. Paolo GAGGERO
Dott. Ing. Alessandro PITTALUGA
Dott. Ing. Luca ROSSINI
Dott. Geol. Alberto CROSSINO

ORDINE DEGLI INGEGNERI DELLA PROVINCIA DI GENOVA
PAOLO GAGGERO
SEZIONE A