
PLANIMETRIA DI PROGETTO - PENNELLO I L M
Scala 1:500

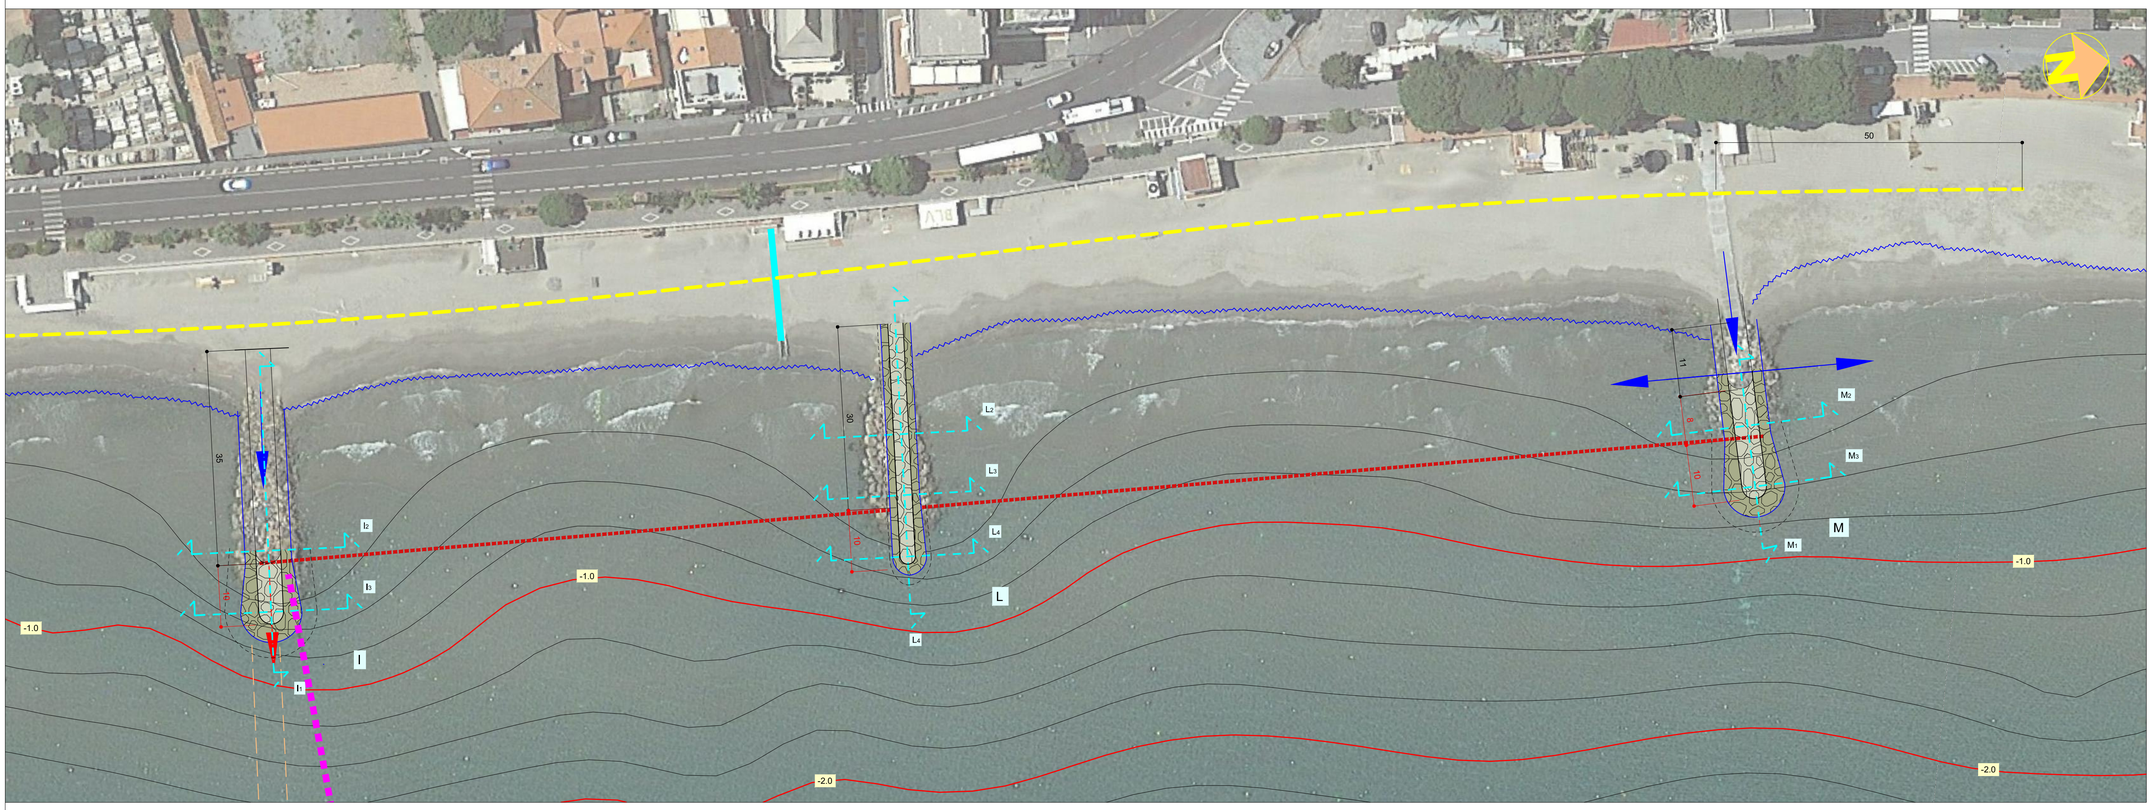


LEGENDA


- Sezione
- Ripascimento D50 =0.4 mm, tenore circa 22.5 mc/m
- Scarpata in massi naturali III cat.
- Berma in massi naturali III cat.
- Linea di riva
- Scolo - Vedi tav. I.3
- Isobate passo 1.00 m
- Isobate passo 0.25 m
- Linea d'acqua pennello
- Linea congiungente il limite di berma del molo I con il molo L
- Scarico esistente
- Prolungamento scarico esistente

NOTA: nucleo in scapoli e I categoria per quanto possibile, in rapporto alle batimetrie all'atto della costruzione.


SEZIONE I1
Scala 1:200

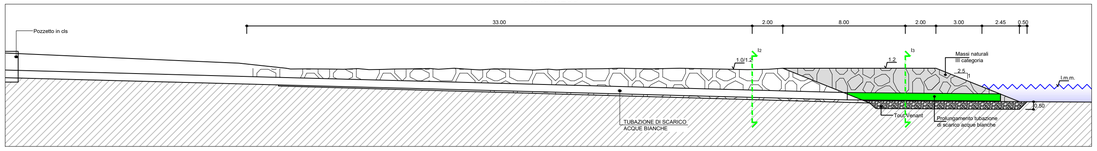


SEZIONE L1
Scala 1:200

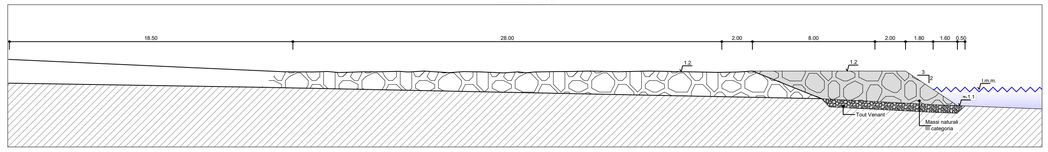


SEZIONE I2
Scala 1:200

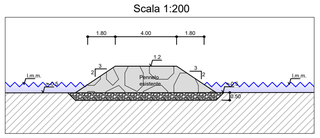


SEZIONE I3
Scala 1:200

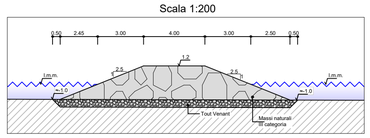


SEZIONE L2
Scala 1:200

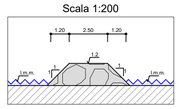


SEZIONE L3
Scala 1:200

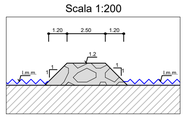


SEZIONE L4
Scala 1:200

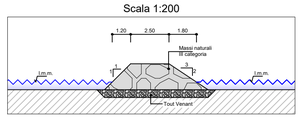


SEZIONE M1
Scala 1:200

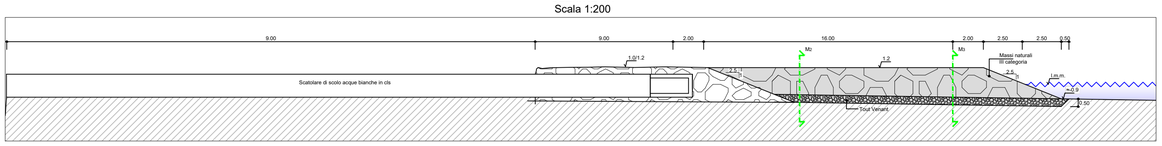

SEZIONE M2
Scala 1:200

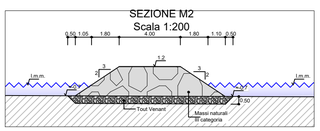

SEZIONE M3
Scala 1:200

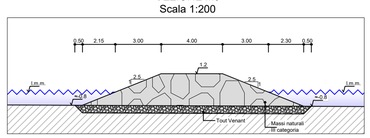

PROGETTO DEFINITIVO



STUDIOGAGGERO

SAVONA Via Pia, 130R
Tel 019 829463 - Fax 019 8386702 - Cell 335/303133
Email ing.gaggero@libero.it

Tavola 7

COMUNE DI LAIGUEGLIA

RADICAMENTO ED ALLUNGAMENTO DI PENNELLI IN MASSI NATURALI, OPERE DI DIFESA DEL CENTRO ABITATO DI LAIGUEGLIA A SEGUITO DEGLI ECCEZIONALI EVENTI METEOROLOGICI CHE HANNO INTERESSATO IL TERRITORIO DELLA REGIONE LIGURIA NEI GIORNI 29 E 30 OTTOBRE 2018 - ODCP N. 558/2018
II LOTTO

PROGETTO
PENNELLO I L M

N.P. 2217 | SCALA: Varie

OTTOBRE 2021 | FILE: archivio/NP 2217

RTP Dott. Ing. Paolo GAGGERO
Dott. Ing. Alessandro BARBERO
Dott. Ing. Luca ROSSI
Dott. Geol. Alberto CRESSINO

ORDINE DELLA PROVINCIA DI SAVONA
PAOLO GAGGERO